


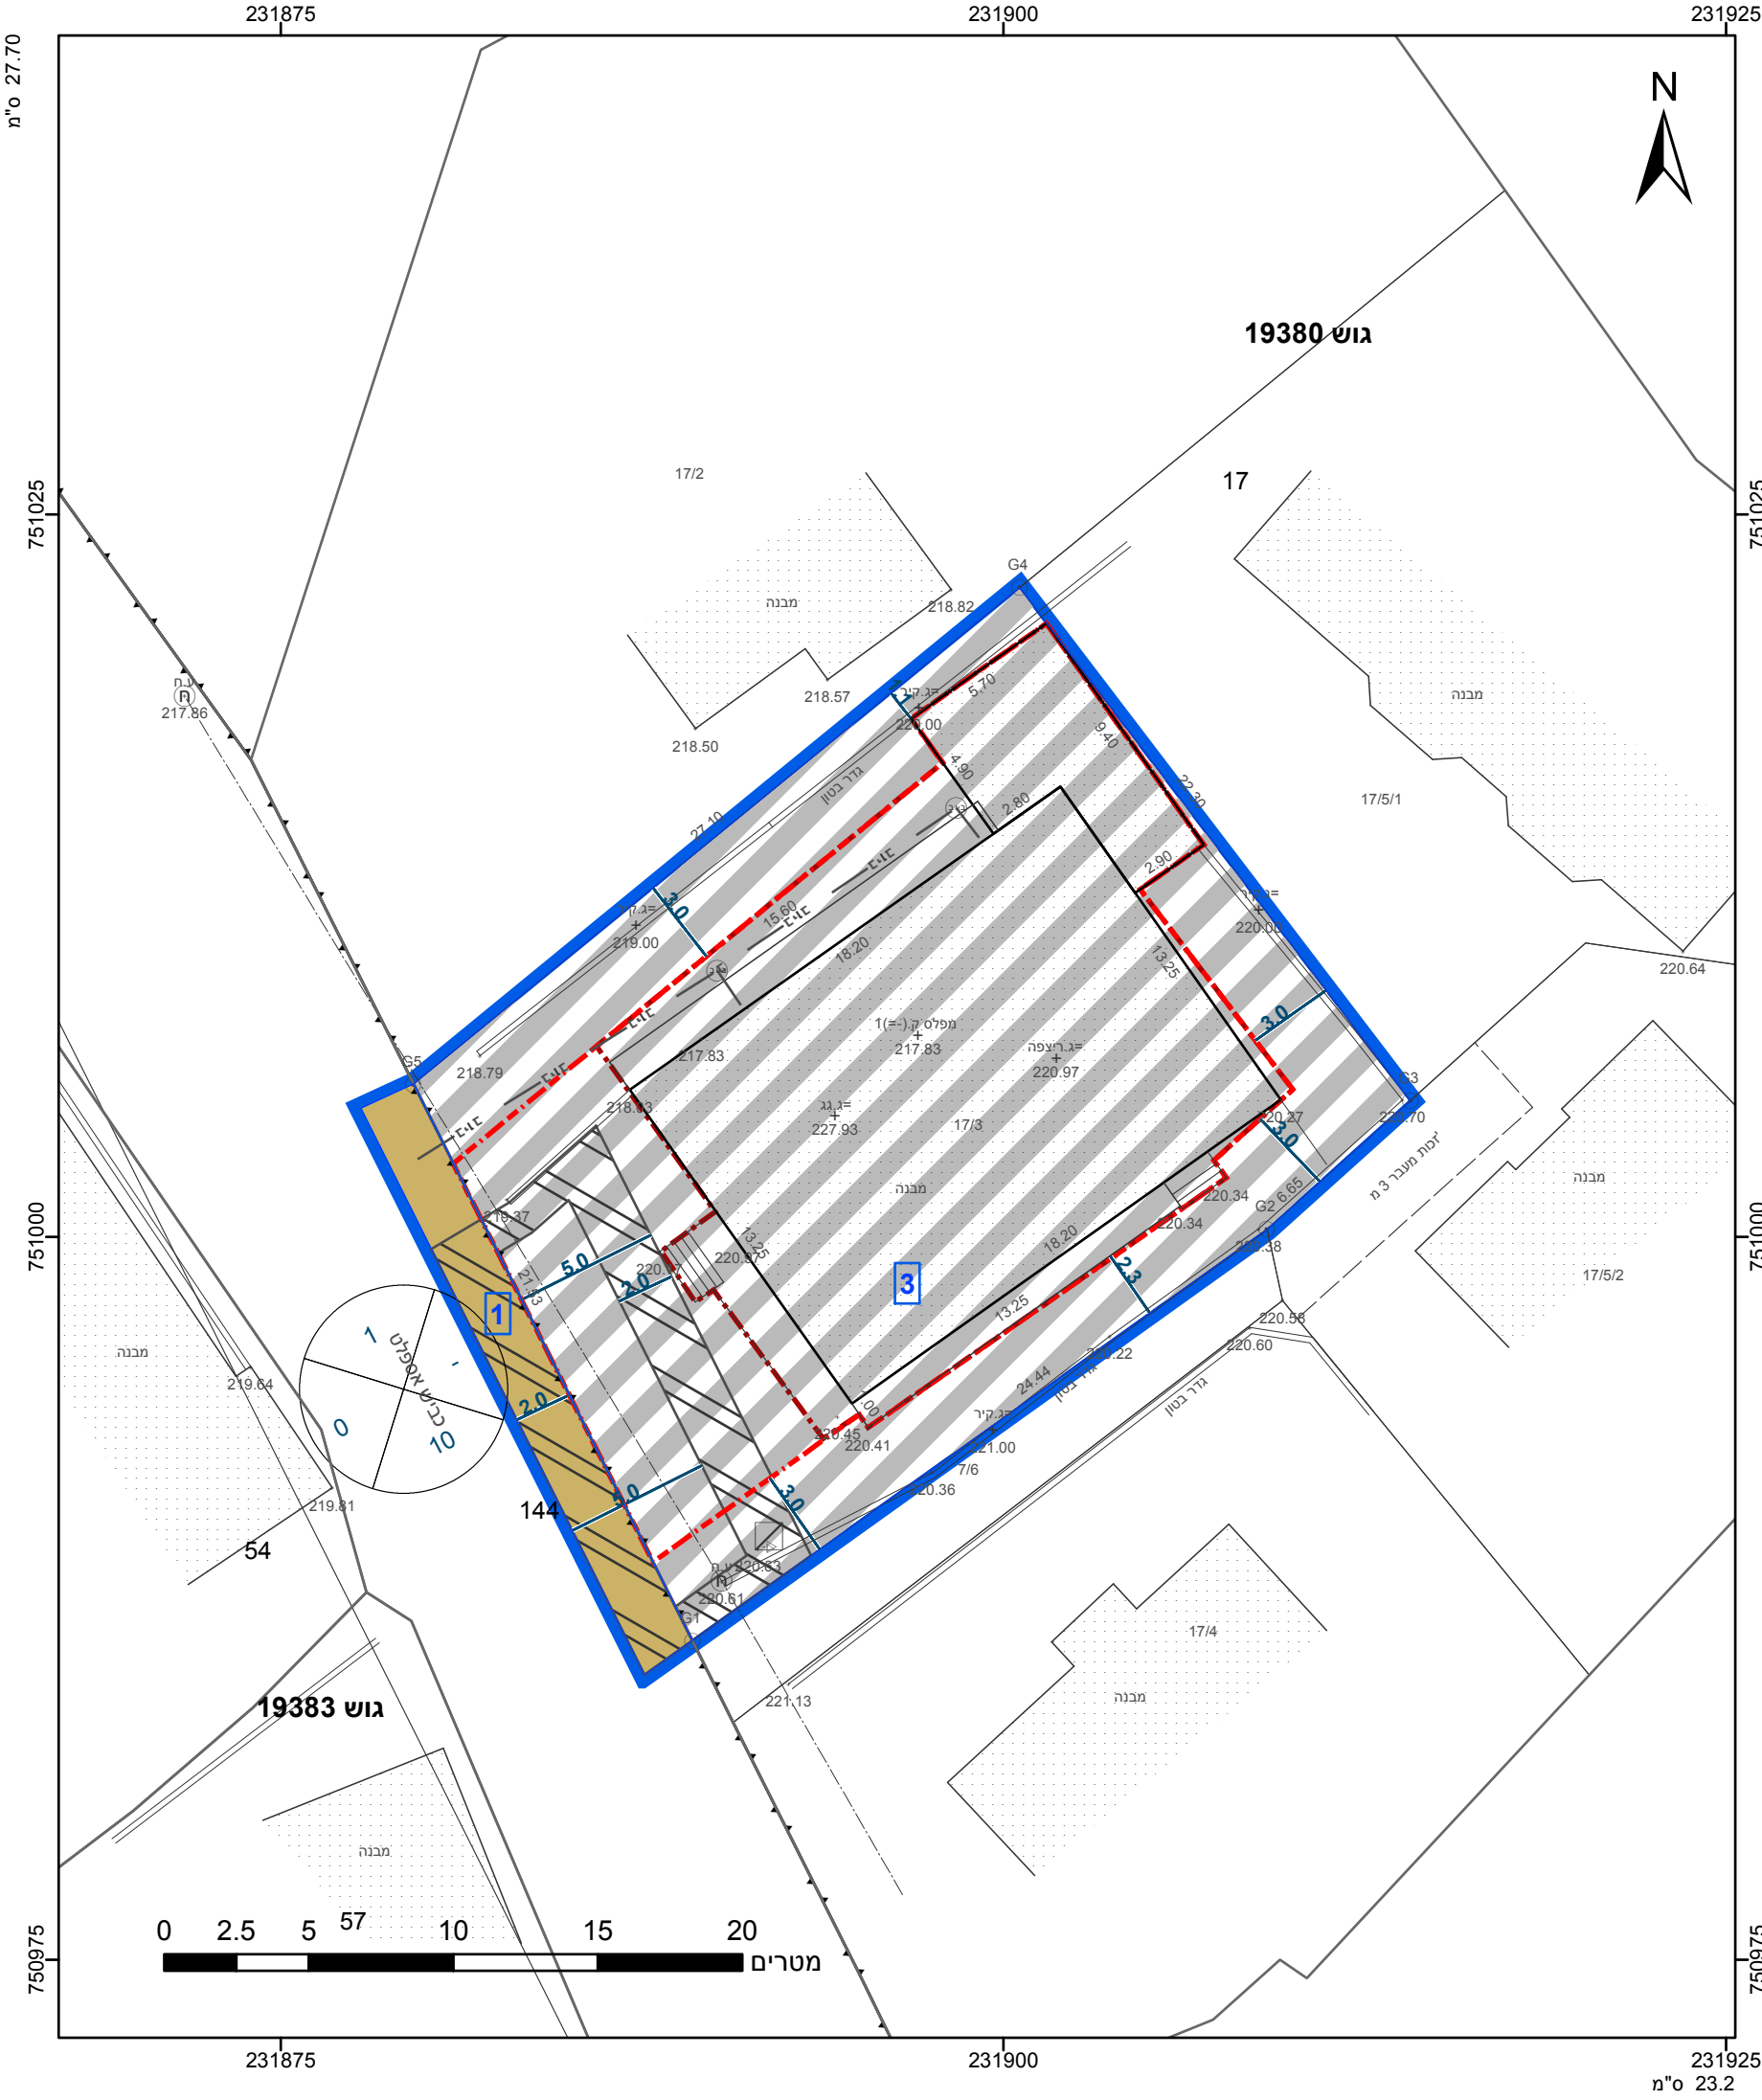

מקרא

גבול התכנית

גוש 1234

גוש ומספר

5

תא שטח ומספרו

1

מספר הדרך

2

קווי בנין

3

רוחב הדרך

4

עירוני מעורב

דרך מאושרת

הנחיות מיוחדות

מידות

קו בנין תחתית/תת קרקעי

קו-בנין

262-0848986

אישורים בתכנית מס'

חוק התכנון והבנייה, התשכ"ה - 1965	
תכנית מתאר מקומית	
מס' 262-0848986	
ג/25596 שינוי יעוד לעירוני מעורב, קופ"ח לאומית - עראבה	
תשריט מצב מוצע	
מחוז	צפון
מרחב תכנון מקומי	לב הגליל
רשות מקומית	עראבה
ישוב	עראבה
תכנית בסמכות	מחוזית
איחוד וחלוקה	ללא איחוד וחלוקה
היתרים או הרשאות	תכנית שמכוחה ניתן להוציא היתרים או הרשאות
מונה תדפיס התשריט	4
מועד הפקה	14/02/2021 11:47
שטח התכנית	0.702 דונם קנה מידה 1:250
שמות*	
מגיש תכנית	ג'בר מוסטפא יוסף מוסטפא אל עבירי תאגיד:
עורך ראשי	מואנס ימין תאגיד: אינג' מואנס ימין מהנדס
יזם	ג'בר מוסטפא יוסף מוסטפא אל עבירי תאגיד:

בעלי ענין בקרקע*

טבלת גושים וחלקות*			
מספר גוש	חלק/כל הגוש	מספרי חלקות בשלמותן	מספרי חלקות בחלקיותן
19380	חלק		17
19383	חלק		144



שנת צילום אוויר: 2017-2018

מספר תכנית: 262-0848986, מספר גירסת תשריט: 4