


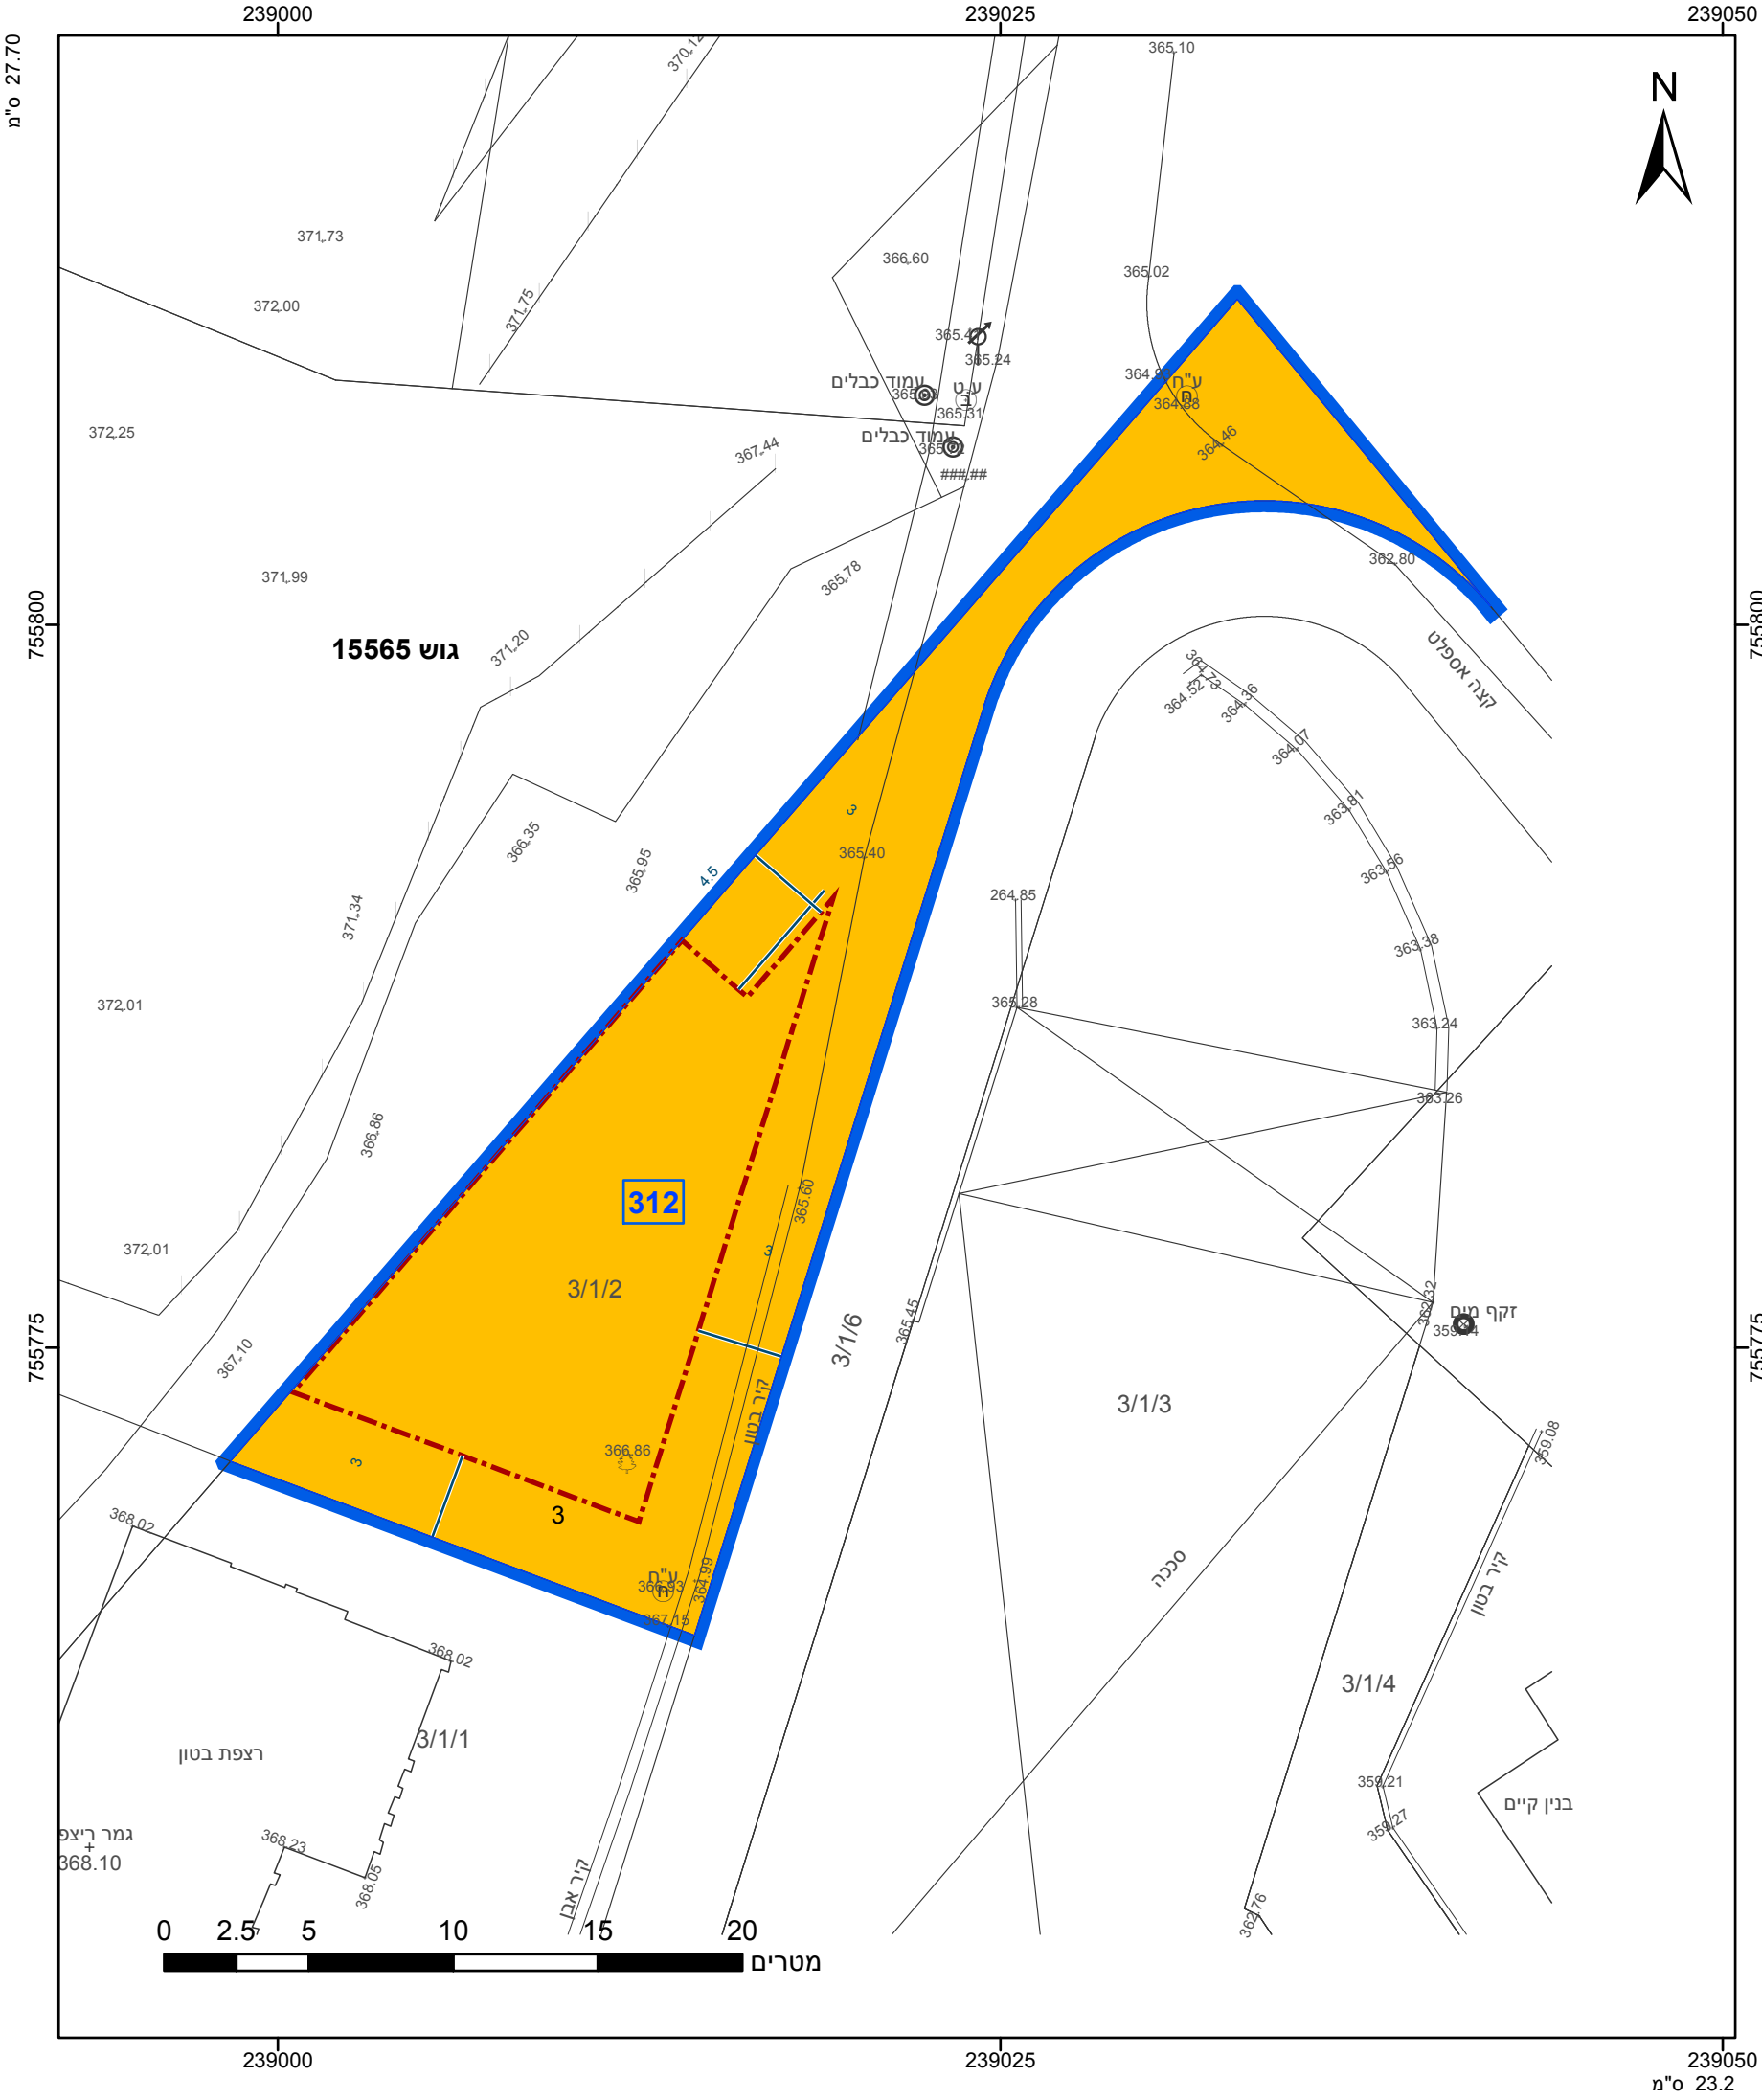

מקרא

גבול התכנית

1234

גוש

גבול גוש ומספרו

5

גבול חלקה ומספרה

תא שטח ומספרו

1

מספר הדרך

2

קווי בנין

3

רוחב הדרך

4

מגורים ב

מידות

קו-בנין

251-0828525 מס' בתכנית

הריני מצהיר בזאת כי המפה הטופוגרפית/המצבית המהווה רקע לתכנית זו, נערכה על ידי ביום 01/01/2020 והיא הוכנה לפי הוראות נוהל מבא"ת ובהתאם להוראות החוק ולתקנות המודדים שבתוקף. דיוק הקו הכחול והקדסטר: מדידה גרפית מוזלבת ריפעת שם המודד

756 מספר רישון

תאריך

חתימה

חוק התכנון והבנייה, התשכ"ה - 1965	
תכנית מפורטת	
מס' 251-0828525	
שינוי קו בניין מחמד סעד	
תשריט מצב מוצע גיליון 1 מתוך 1	
מחוז	צפון
מרחב תכנון מקומי	הגליל המזרחי
רשות מקומית	מג'אר
ישוב	
תכנית בסמכות	מקומית
איחוד וחלוקה	ללא איחוד וחלוקה
היתרים או הרשאות	תכנית שמכוחה ניתן להוציא היתרים או הרשאות
מונה תדפיס התשריט	7
מועד הפקדה	14/01/2021 14:13
שטח התכנית	0.4 דונם קנה מידה 1:250
שמות*	
מגיש תכנית	רשות מקומית, רשות מקומית תאגיד: מועצה מקומית מגאר האיל אבו גוש תאגיד
עורך ראשי	רשות מקומית, רשות מקומית תאגיד: מועצה מקומית מגאר
יזם	

בעלי עניין בקרקע*	
בבעלות רשות מקומית	רשות מקומית תאגיד: מועצה מקומית מגאר

טבלת גושים וחלקות*			
מספר גוש	חלק/ כל הגוש	מספרי חלקות בשלמותן	מספרי חלקות בחלקיותן
15565	חלק		3



שנת צילום אוויר: 2017-2018

מספר תכנית: 251-0828525, מספר גירסת תשריט: 7