



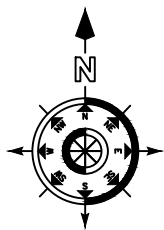

תשריט מצב מאושר קנ"מ 1:250
תרשים לפי תכנית מאושרת מס' ג/8588

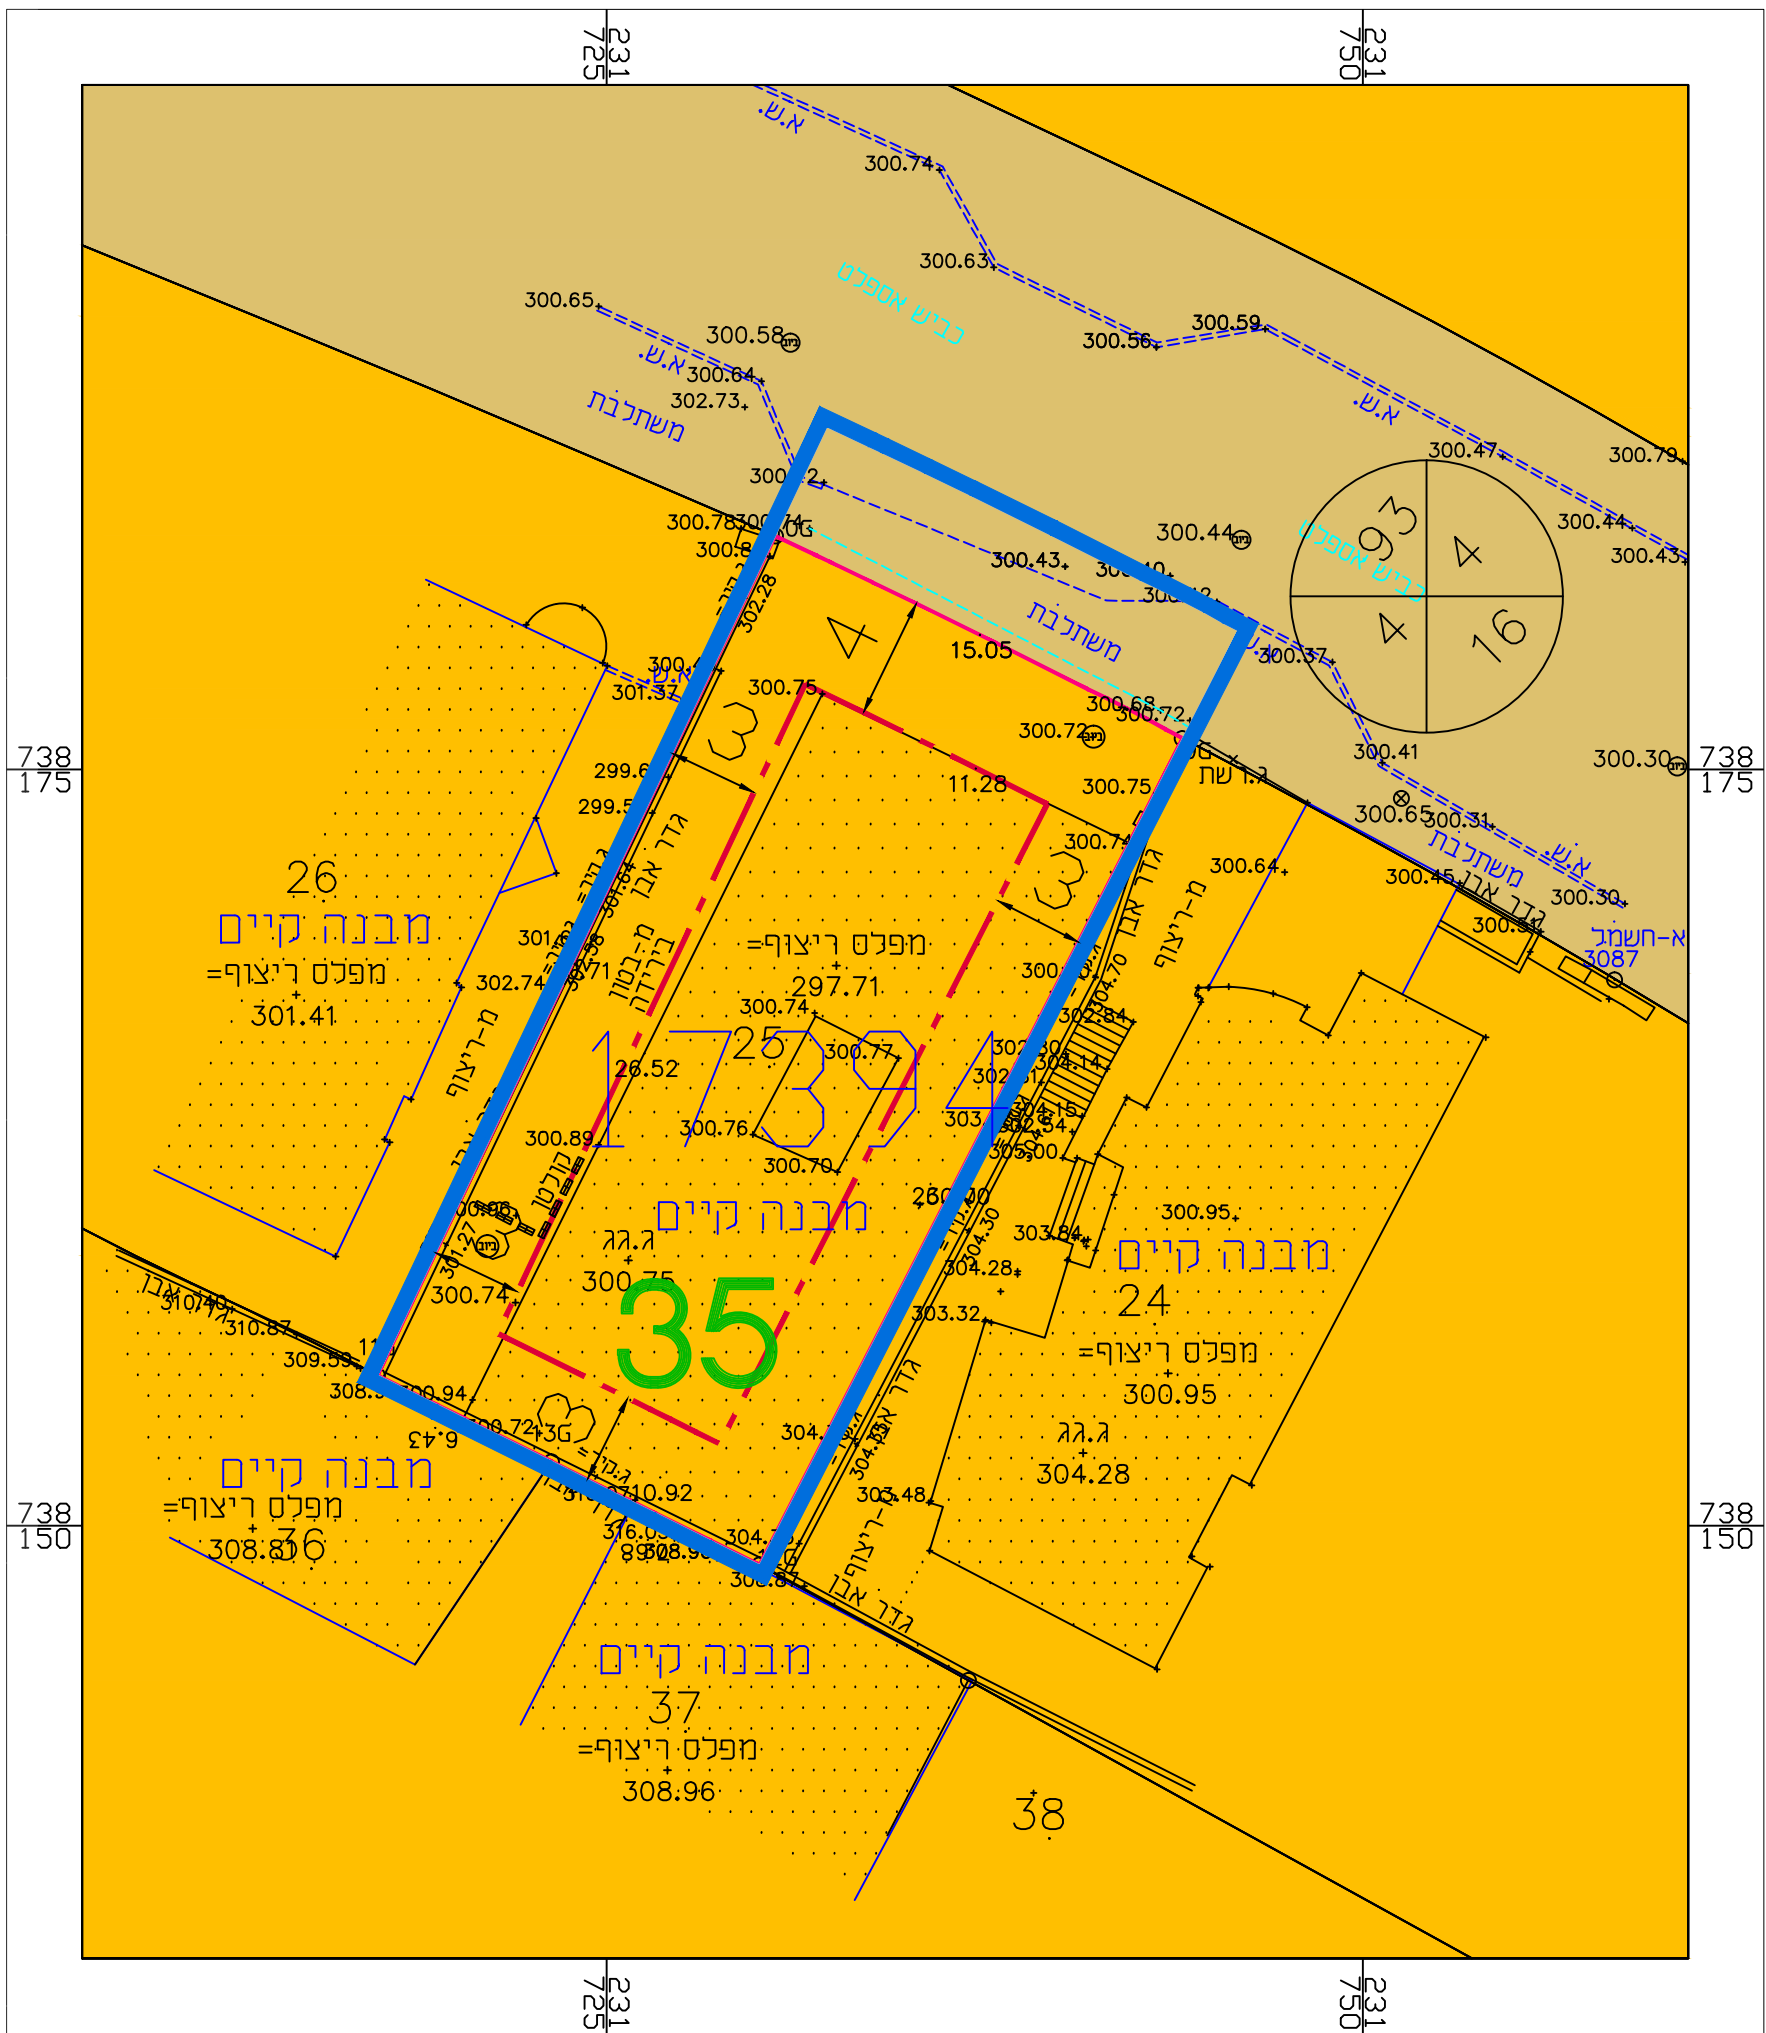

מקרא
מצב מאושר




17394



35



25

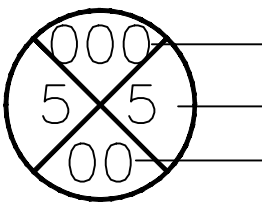

גבול התכנית

מספר גוש

מספר חלקה רשומה

גבול חלקה רשומה

מספר מגרש מאושר

גבול מגרש מאושר

י'אזור מגורים א

דרך מאושרת

מספר הדרך

קווי בנין

רוחב הדרך

מצב מאושר

תכנית מס' 257-0819516

"שינוי בהוראות וזכויות בניה- כ.כנא"

גליון 1 מתוך 1

תחולה

תיאור

תאריך עריכת

17.12.2019

קנ"מ

1:250

שמות וזתימות:

זתימה:

שם: אמארה זמדאן
תפוזים אזריכלים מהנדסים ויועצים

תאגיד:

עורך
התכנית