
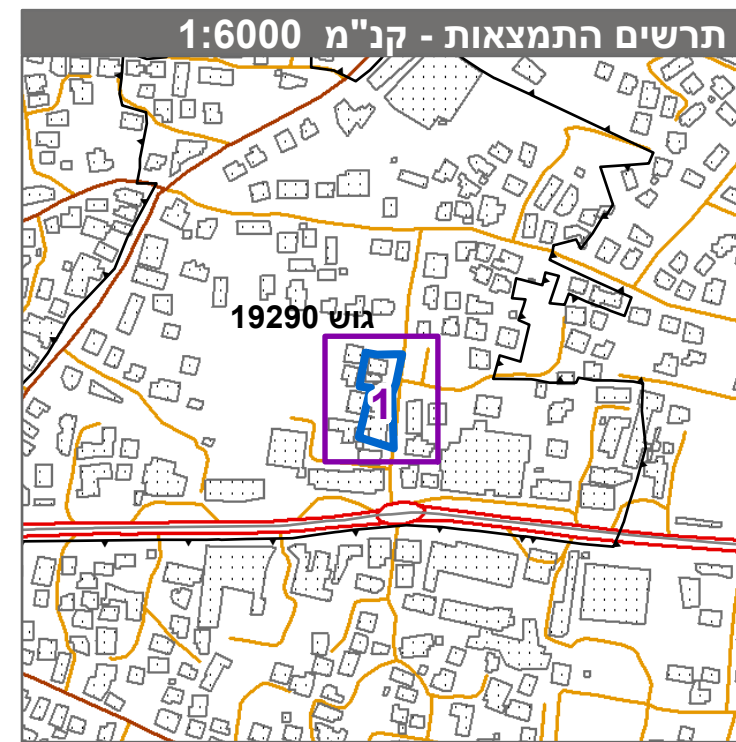
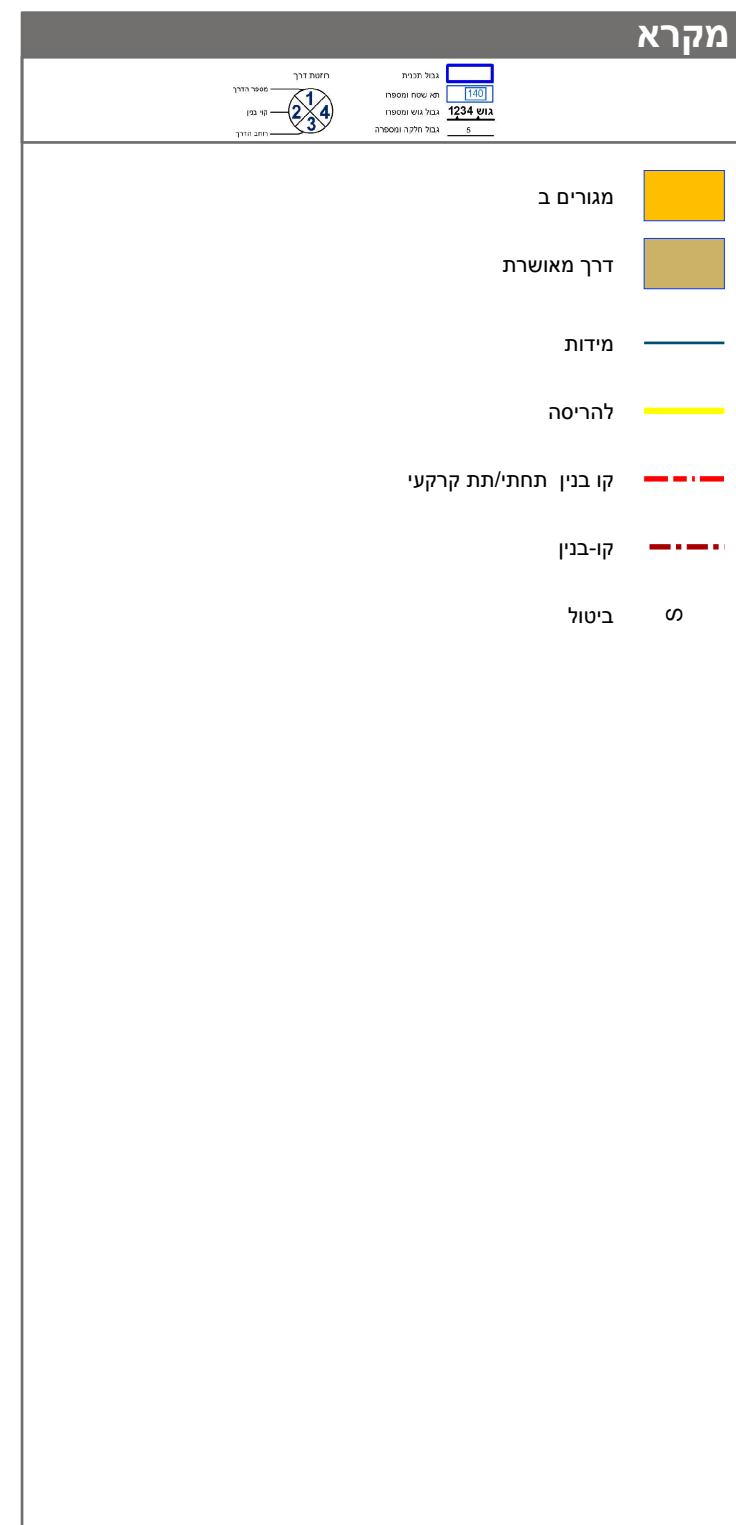


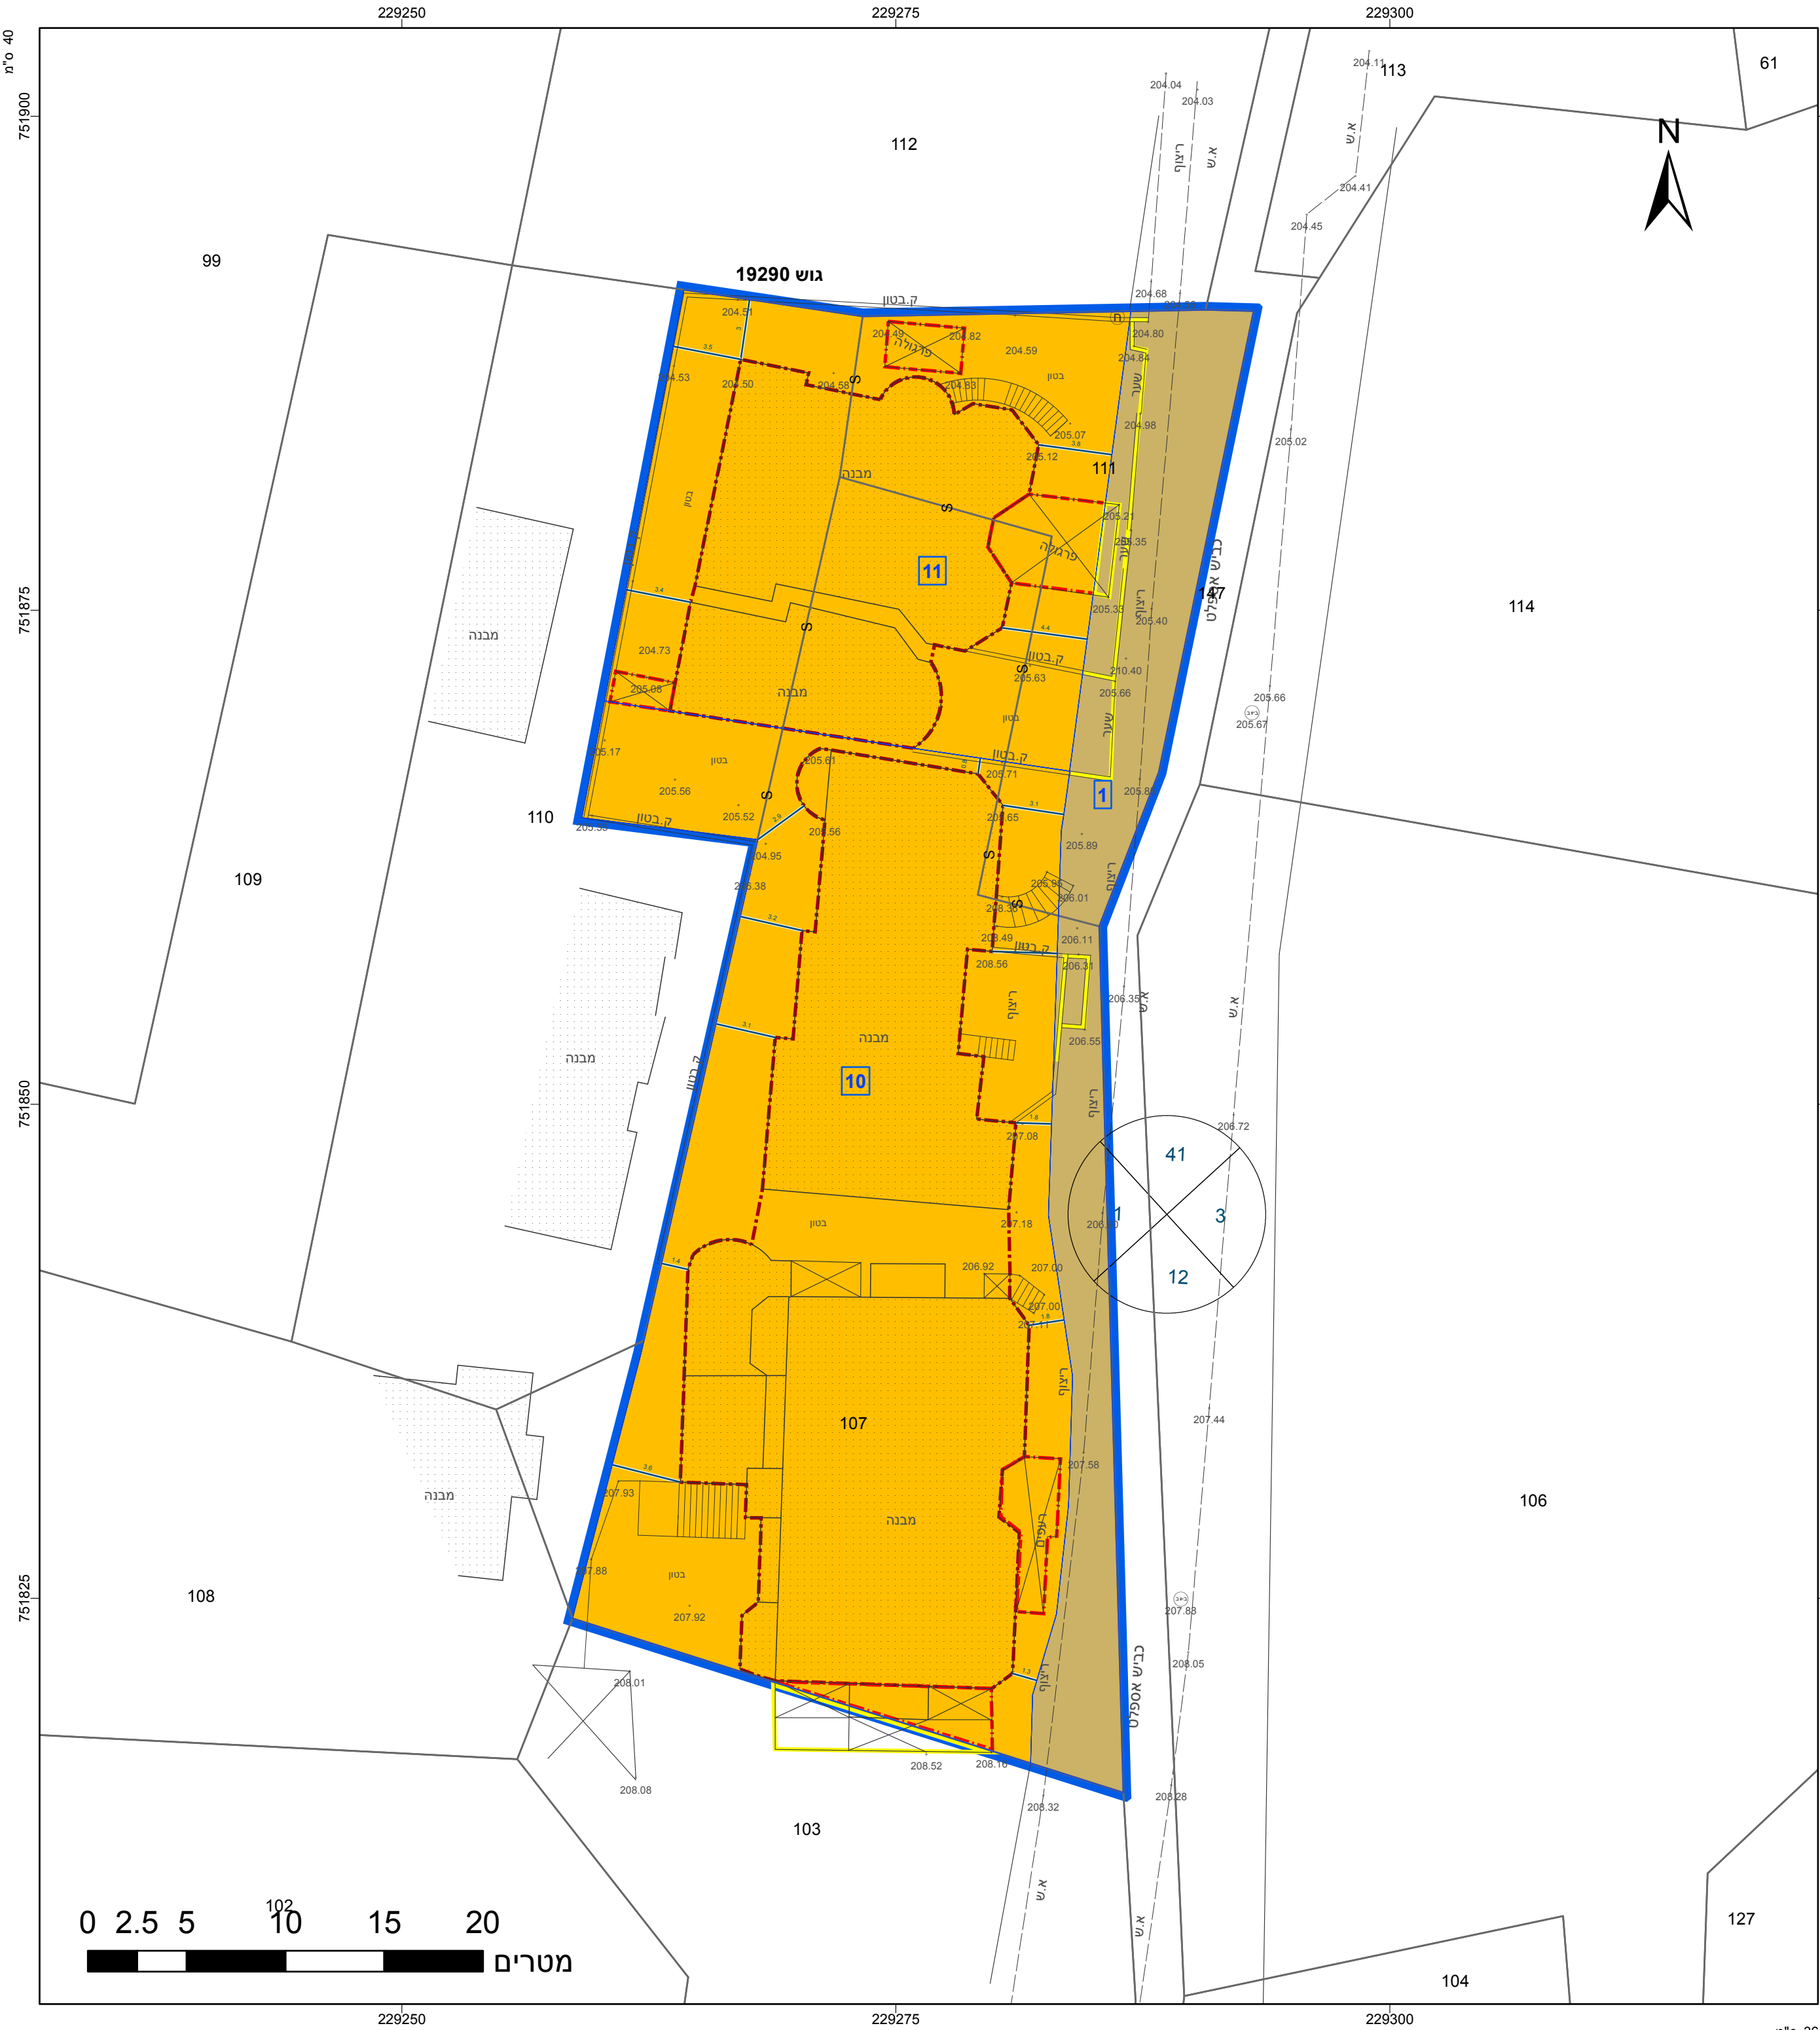

חוק התכנון והבנייה, התשכ"ה - 1965 תכנית מתאר מקומית		
מס' 262-0779348		
איחוד וחלוקה ללא הסכמה ושינוי הוראות בנייה, אבו אמיר סעודי - סכני		
תשריט מצב מוצע		
גיליון 1 מתוך 1		
מחוז	צפון	
מרחב תכנון מקומי	לב הגליל	
רשות מקומית	סכני	
ישוב	סכני	
תכנית בסמכות	מקומית	
איחוד וחלוקה	איחוד ונא חלקה ללא הסכמה כל הבעלים בכל תחום התכנית/בחלק מתחום התכנית	
היתרים או הרשאות	תכנית שמכוחה ניתן להוציא היתרים או הרשאות	
מונה תדפיס תשריט	3	
מועד הפקה	22/12/2020	14:03
שטח התכנית	1.771 דונם	קנה מידה 1:250

אישורים בתכנית מס' 262-0779348

שמות*	
מגיש התכנית	סוֹלִימָאן אַחַמֵּד ח'לִילִיֶּה (תאריך: _____)
מגיש התכנית	עוֹדֵד חַמְמוֹד סִרְבִּיָּה (תאריך: _____)
עורך ראשי	מִדְיָן זֶבֶן סַלַח (תאריך: _____)
זי"ם	סוֹלִימָאן אַחַמֵּד ח'לִילִיֶּה (תאריך: _____)
זי"ם	עוֹדֵד חַמְמוֹד סִרְבִּיָּה (תאריך: _____)
זי"ם	אַבְרָהָם סַאדֵּעַ (תאריך: _____)

בעלי ענין בקרקע*

טבלת גושים וחלקות*			
מספר גוש	חלק/כל הגוש	מספרי חלקות בשלמותן	מספרי חלקות בחלקיותן
19290	חלק	111	107, 110

* הרישמה המלאה מפורטת בהוראות התכנית / בהודעה שפורסמה באתר בריאות
הרי"י מצהיר בזאת כי המפה הטופוגרפית/המצבית המהווה רקע לתכנית זו, נערכה על ידי
ביום 10/08/2019 והיא הוכנה לפי הוראות נוהל מבא"ת ובהתאם להוראות החוק ולתקנות
המודדים שבתוקף. דיוק הקו הכחול והקדסטר: ממדידה גרפית

מדין אבו סאלח	950	חתימה	תאריך
שם המודד	מספר רשיון		