

27.70° ש"מ

754225

754200

754175



233625

233650

233625

233650

23.2° ש"מ

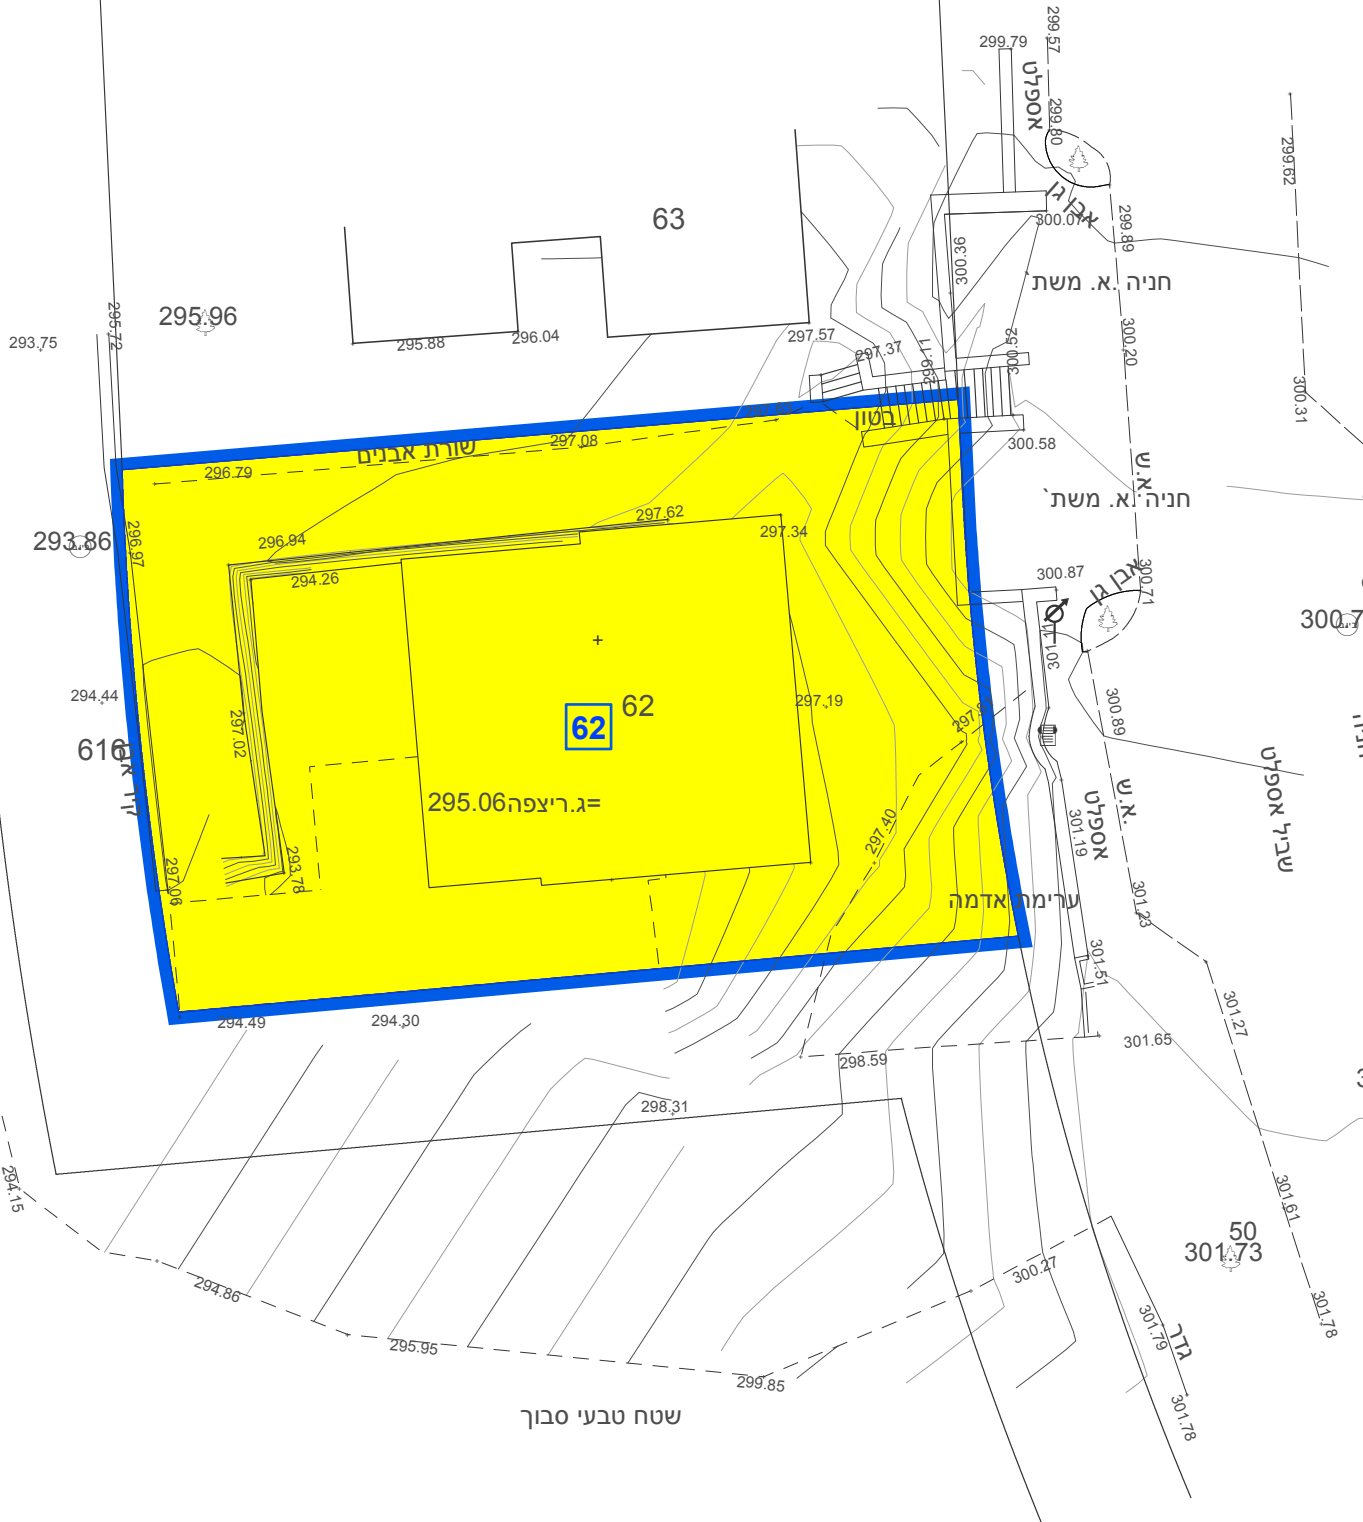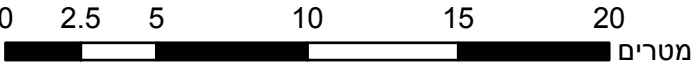

מקרא

גבול התכנית	גוש 1234
גבול גוש ומספרו	5
גבול חלקה ומספרה	
תא שטח ומספרו	1
מספר הדרך	1
קווי בנין	2
רוחב הדרך	3

מגורים א

אישורים בתכנית מס' 205-0850891

רזני שניידר	844
שם המודד	מספר רשיון
חתימה	תאריך

חוק התכנון והבנייה, התשכ"ה - 1965
תכנית מפורטת

מס' 205-0850891

הגדלת זכויות בניה - לוטם מגרש 62

תשריט מצב מוצע		גיליון 1	מתוך 1
מחוז	צפון		
מרחב תכנון מקומי	משגב		
רשות מקומית	משגב		
ישוב	לוטם		
תכנית בסמכות	מקומית		
איחוד וחלוקה	ללא איחוד וחלוקה		
היתרים או הרשאות	תכנית שמכוחה ניתן להוציא היתרים או הרשאות		
מונה תדפיס התשריט	6		
מועד הפקה	26/07/2022	10:08	
שטח התכנית	0.5 דונם	קנה מידה	1:250
שמות*			
מגיש תכנית	עומר ריסי	תאגיד:	
עורך ראשי	יוסף סח	תאגיד:	
יזם	עומר ריסי	תאגיד:	

בעלי עניין בקרקע*


בעלים

טבלת גושים וחלקות*

מספר גוש	חלק/כל הגוש	מספרי חלקות בשלמותן	מספרי חלקות בחלקיותן
19263	חלק		54

* הרשימה המלאה מפורטת בהוראות התכנית / בהודעה שפורסמה בעיתונות וברשומות

תרשים התמצאות - קנ"מ 1:1250

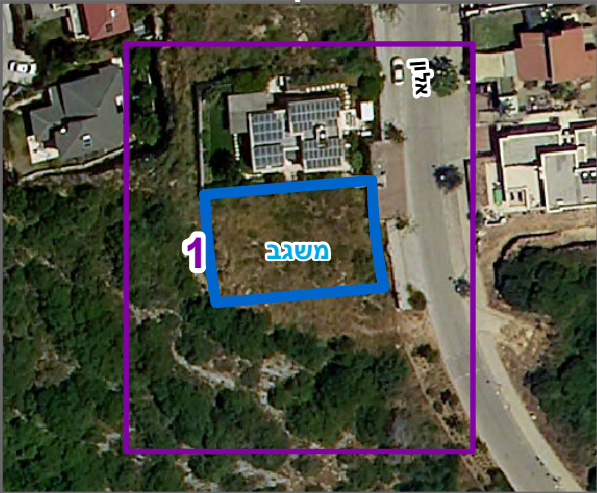

שנת צילום אוויר: 2019

מספר תכנית: 205-0850891, מספר גירסת תשריט: 6