

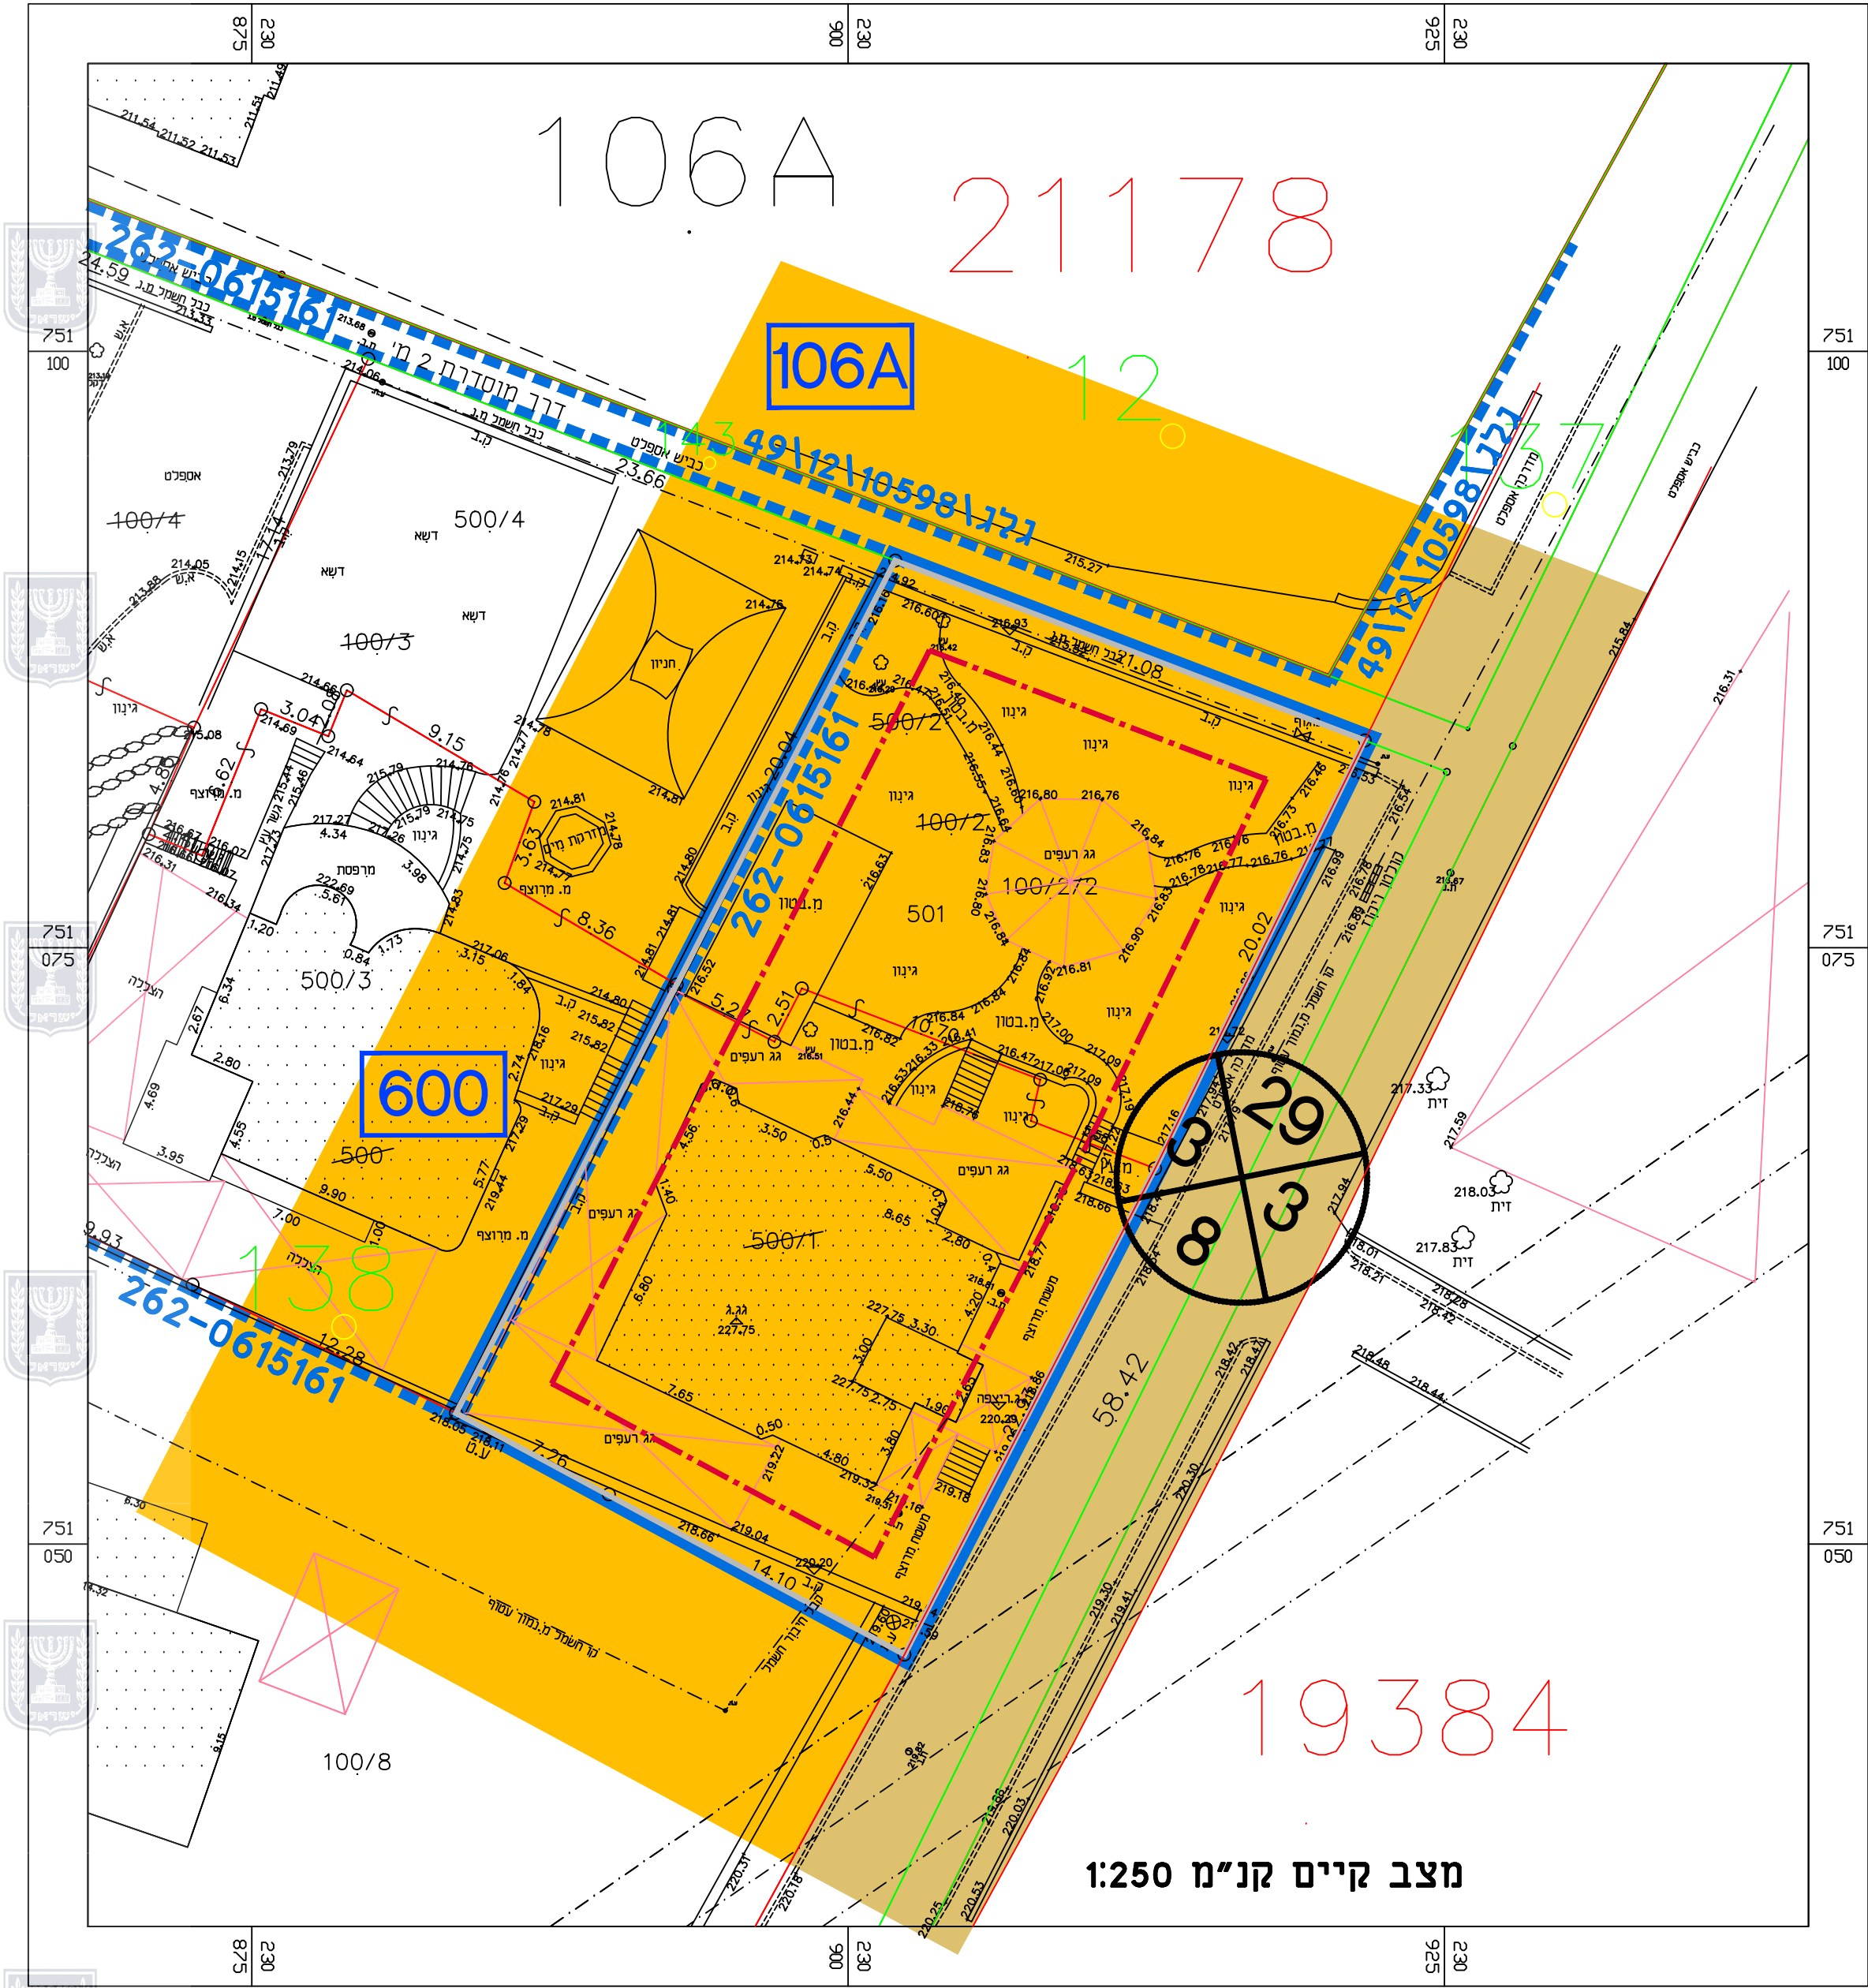


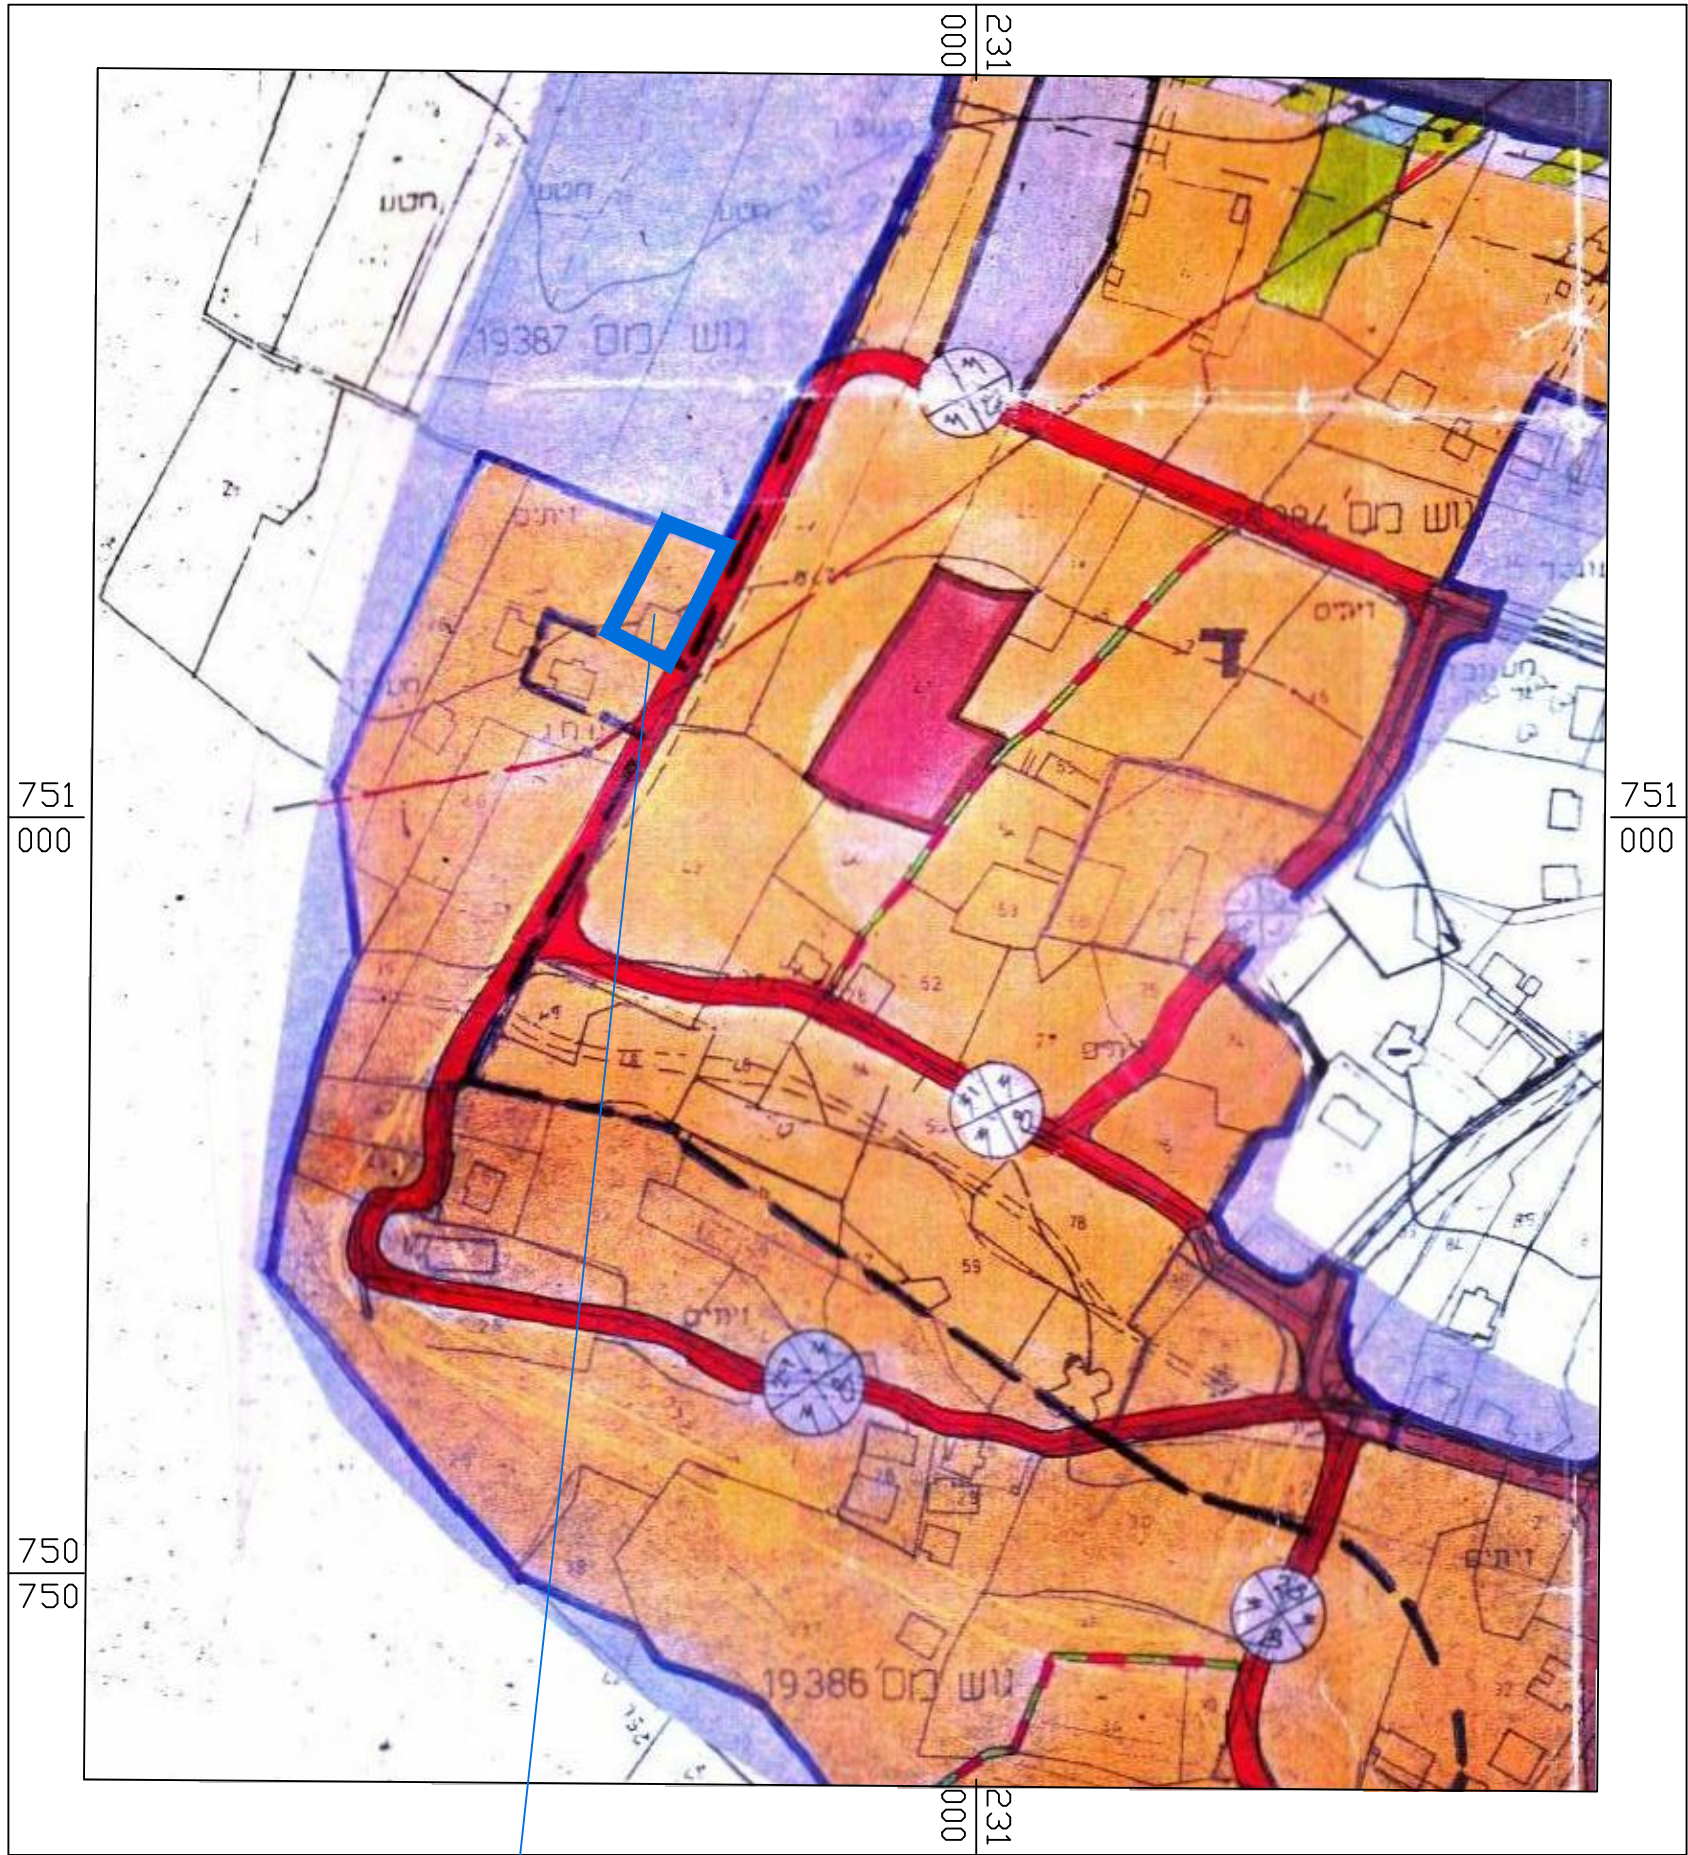


מקרא מצב מאושר

- גבול תכנית
- גבול תכנית מאושרת
- גבול חלקה ומספרה
- אזור מגורים א'
- אזור מגורים ב'
- דרך מאושרת
- מבנה קיים
- קו בניין

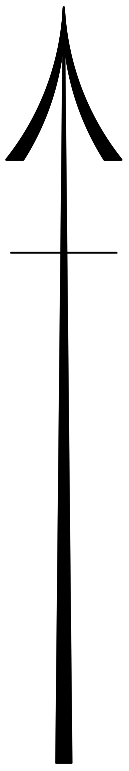

תרשים סביבה לפי גלגל 262-0615161
קנ"מ 1:2500

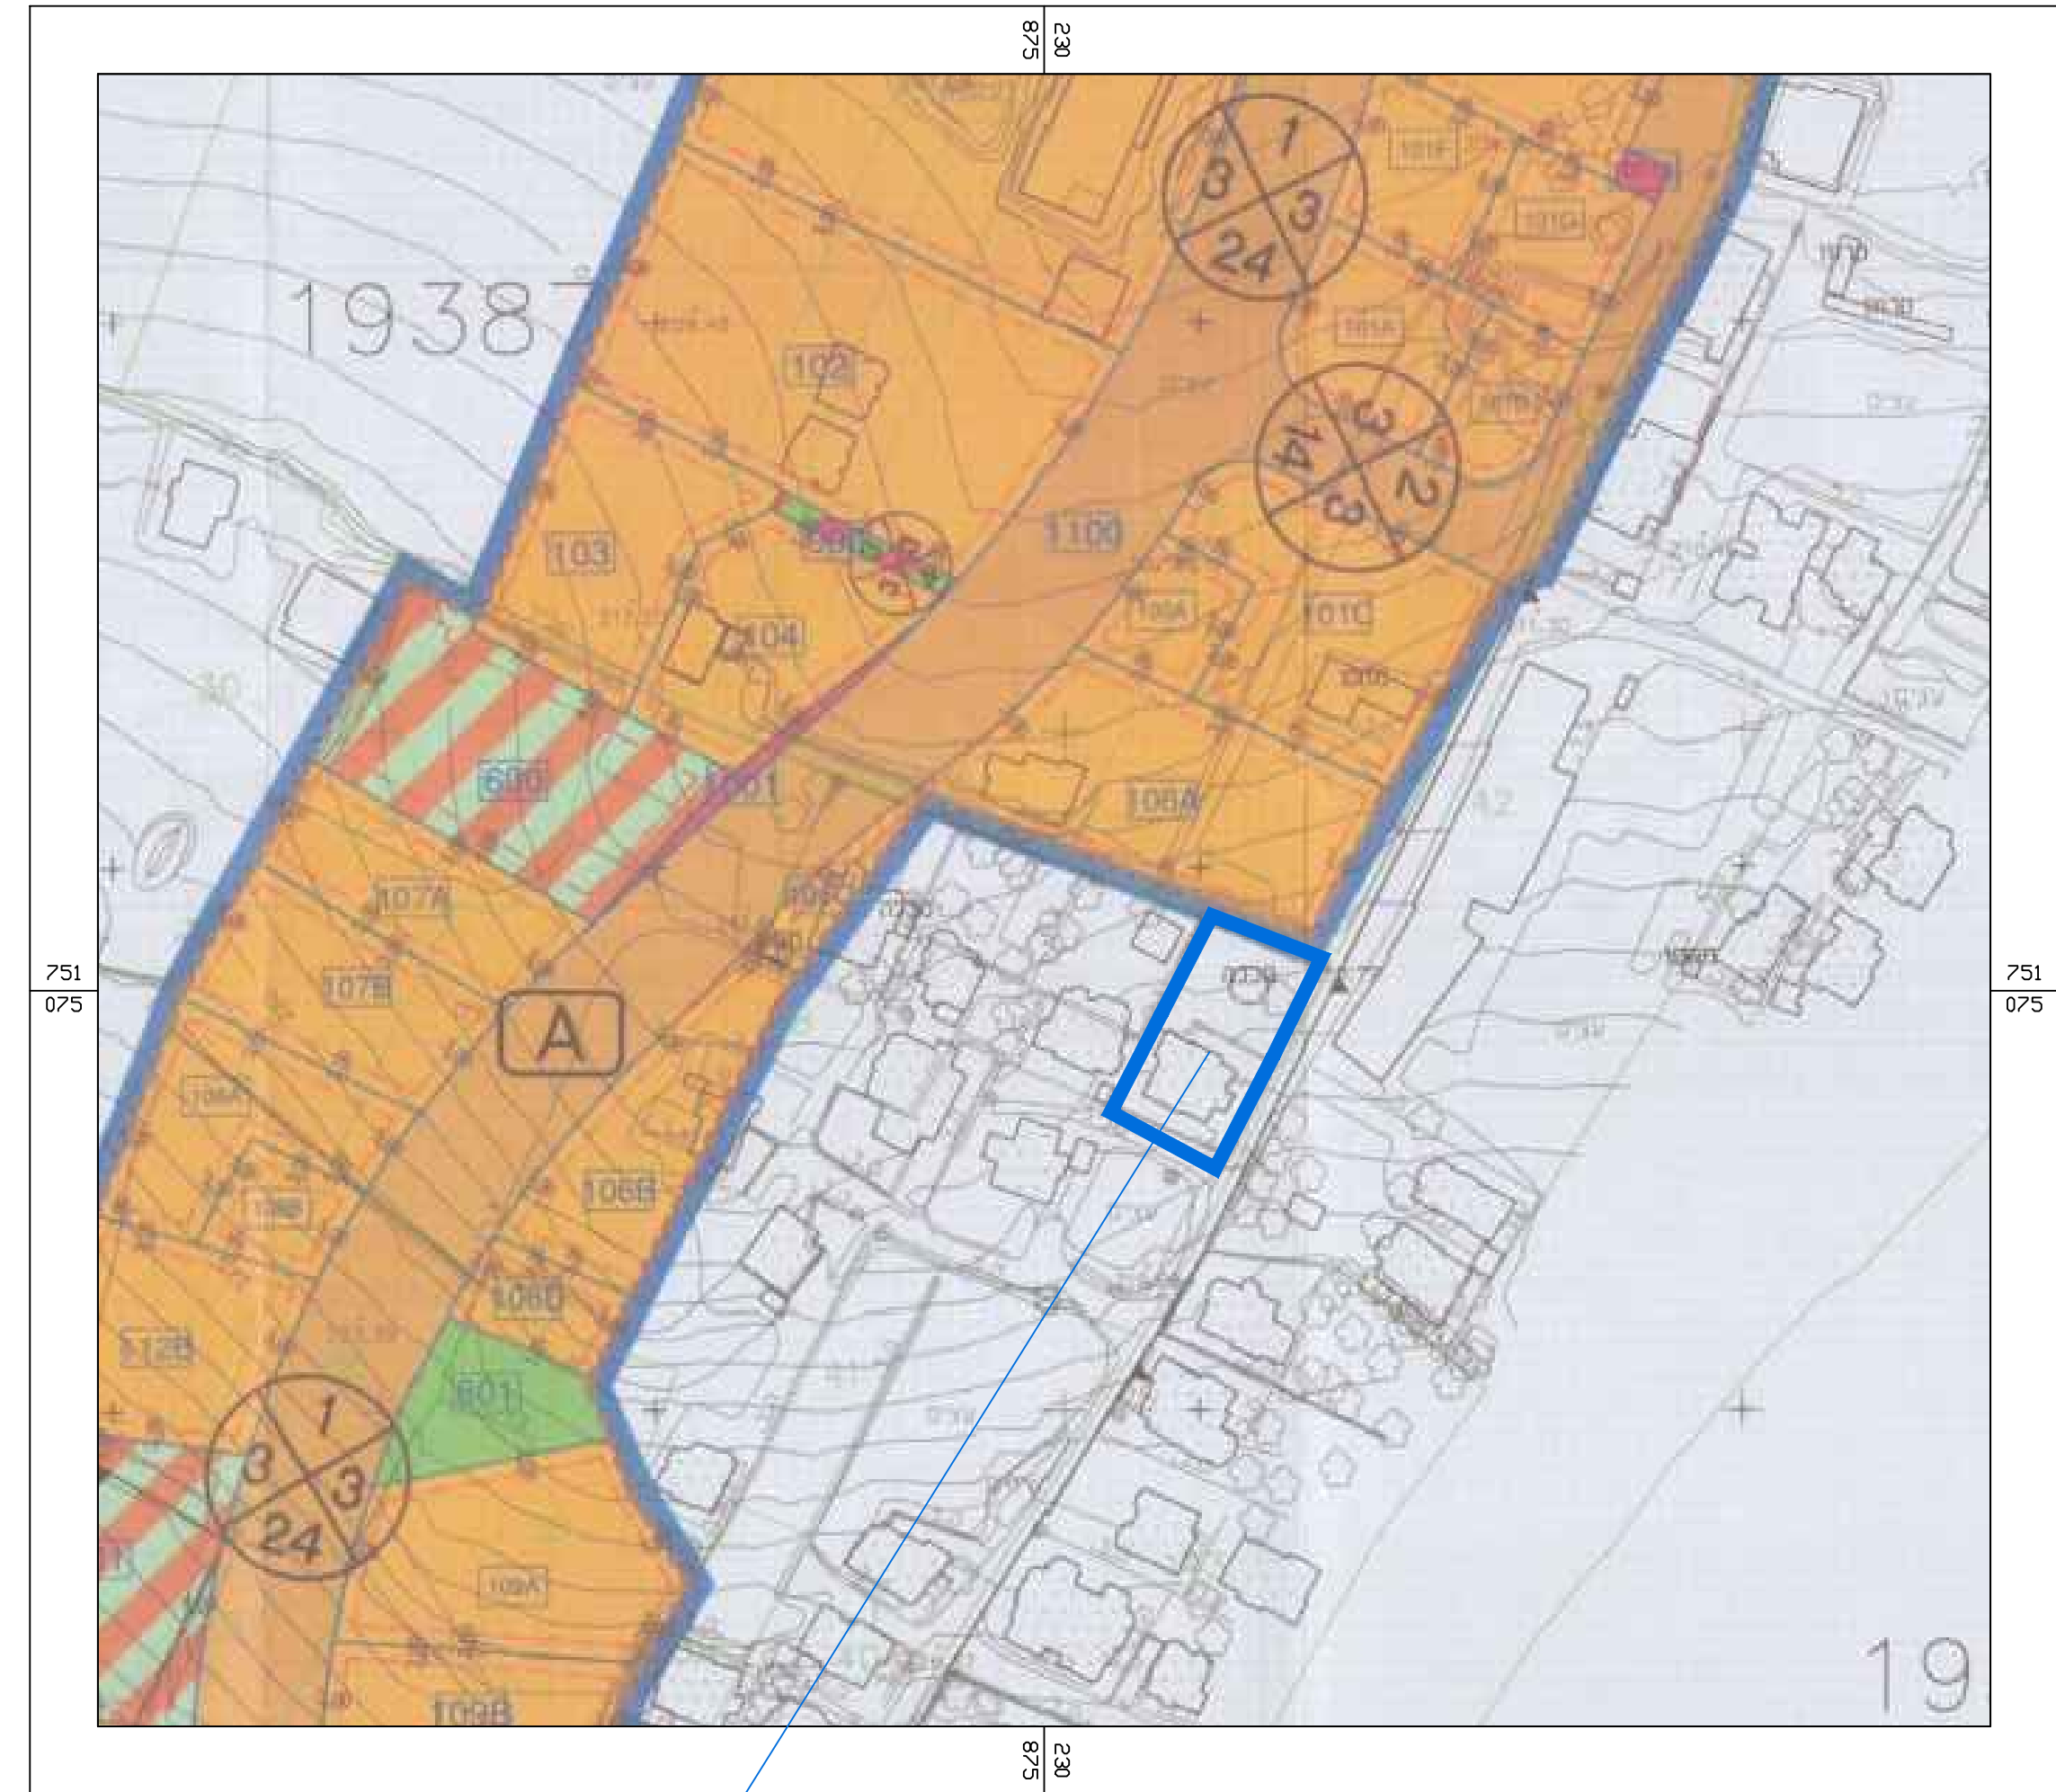

תרשים סביבה לפי גלגל 49\12\10598
קנ"מ 1:250

מצב מאושר

מס' תכנית 262-0887505

שם התכנית

שינוי בזכויות והוראות בניה
עראבה

נספח מצב מאושר		
גליון 1 מתוך 1		
תחולה	רקע	
תיאור		
תאריך עריכת הנספח	07/11/2022	
רשימת התרשימים	קנ"מ : 1:250	
שם תרשים	מצב מאושר	
שם תרשים	-	
שם תרשים	-	
שם תרשים	-	
שמות וחתימות:		
עורך הנספח	שם:	בדארה ממדוח
	תאריך:	חתימה: