


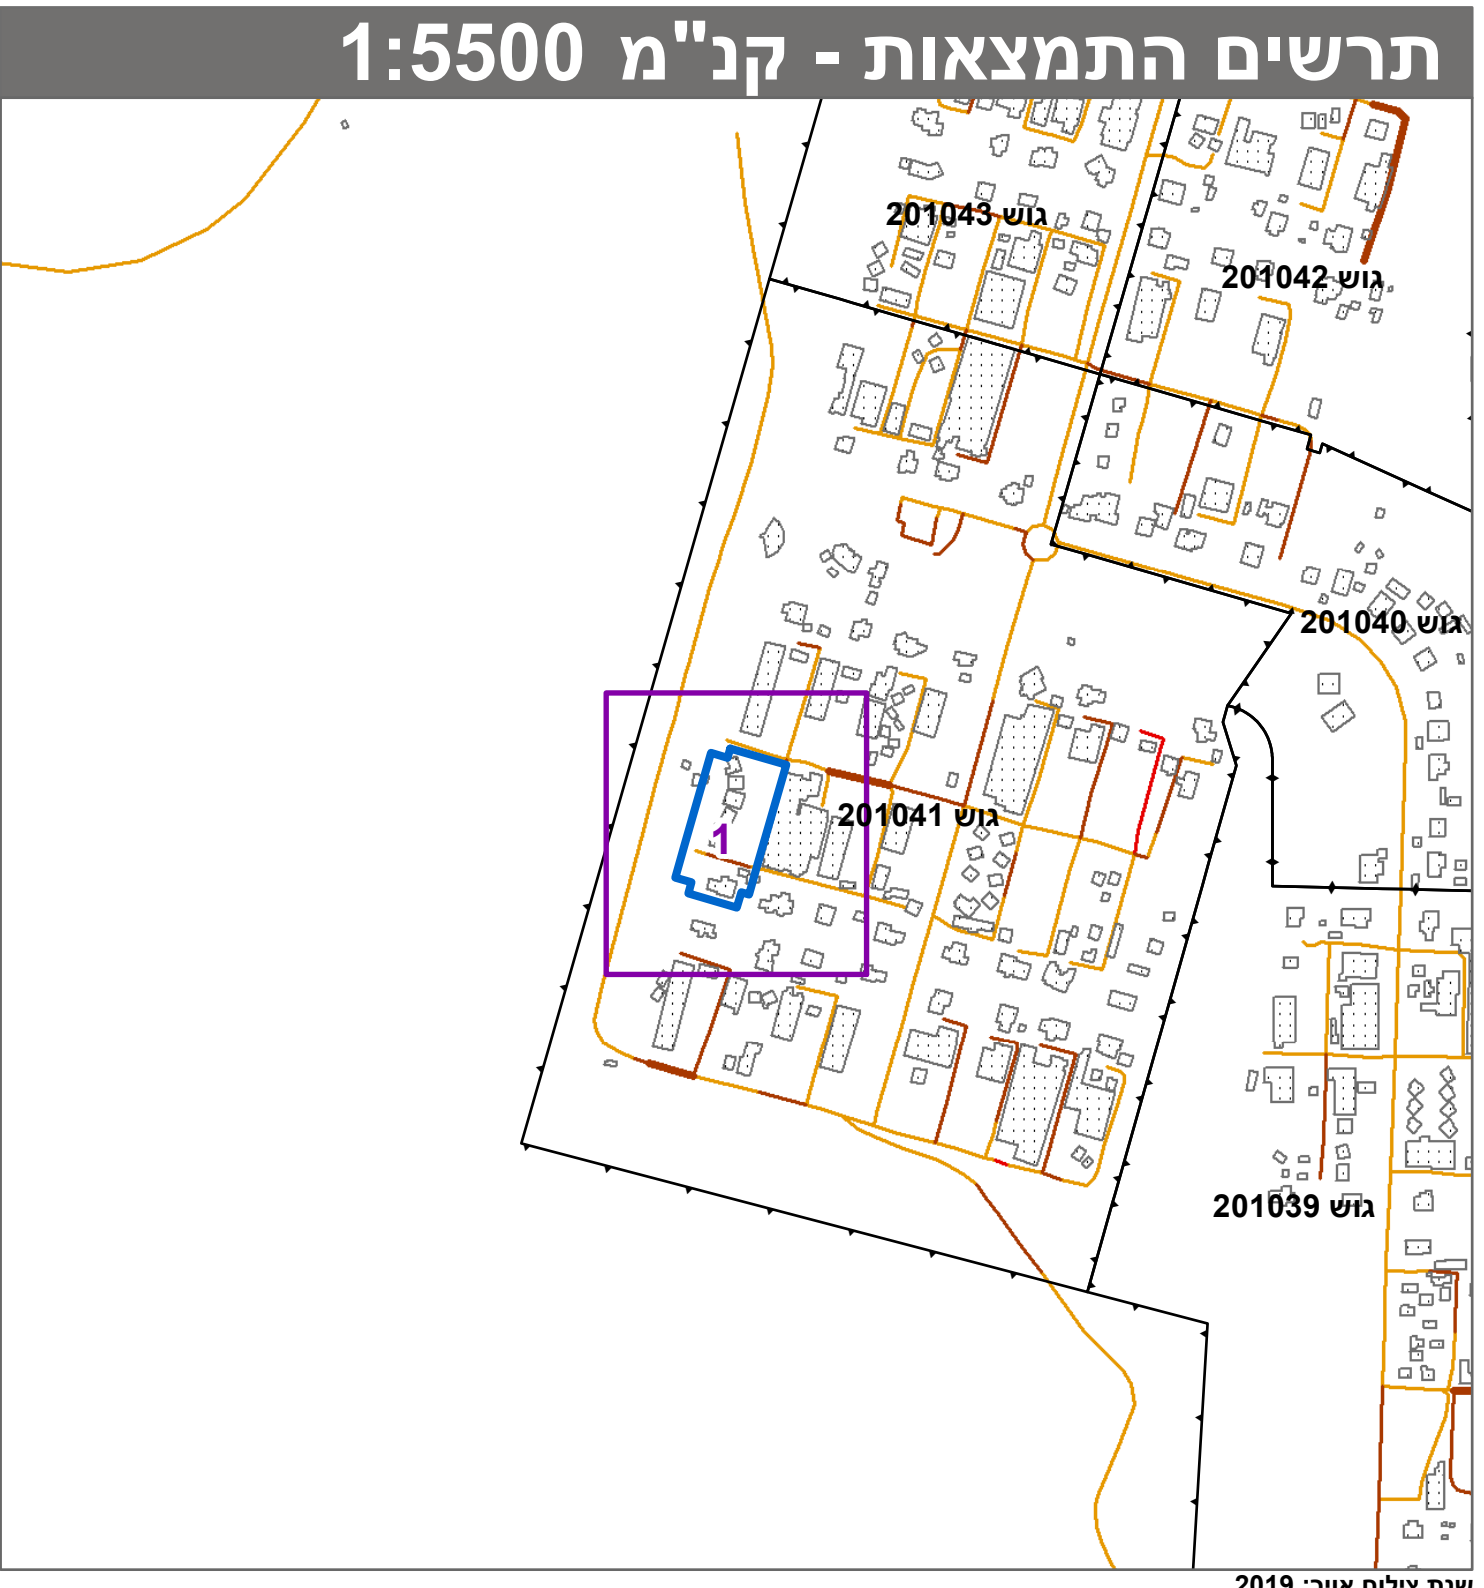

חוק התכנון והבנייה, התשכ"ה - 1965	
תכנית מתאר מקומית	
מס' 219-0597237	
מושב רמות משק 52	
תשריט מצב מוצע	
גיליון 1 מתוך 1	
מחוז	צפון
מרחב תכנון מקומי	גולן
רשות מקומית	גולן
ישוב	רמות
תכנית בסמכות	מקומית
איחוד וחלוקה	ללא איחוד וחלוקה
היתרים או הרשאות	תכנית שמכוחה ניתן להוציא היתרים או הרשאות
מונה תדפיס התשריט	8
מועד הפקה	09/05/2022
שטח התכנית	5.799 דונם קנה מידה 1:250
אישורים בתכנית מס' 219-0597237	

שמות*	
מגיש התכנית	איתן לוי
עורך ראשי	התכנון והנדסה
יזם	איתן לוי

בעלי עניין בקרקע*	
בעלים	רשות מקרקעי ישראל
טבלת גושים וחלקות*	
מספר גוש	מספרי חלקות
כל הגוש	בשלמותן
חלק	16

* הרשימה המלאה מפורטת בהוראות התכנית / בהודעה שפורסמה בעיתונות וברשומות

הריני מצהיר בזאת כי המפה הטופוגרפית/המצבית המהווה רקע לתכנית זו, נערכה על ידי 10-04-2022 והיא הוכנה לפי הוראות נוהל מבא"ת ובהתאם להוראות החוק ולתקנות המודדים שבתוקף.

דיוק הקו הכחול והקדסטרי: מדידה אנליטית מלאה ברמת תצ"ר

ח' אטר היתם 739

שם המודד מספר רשיון חתימה תאריך