


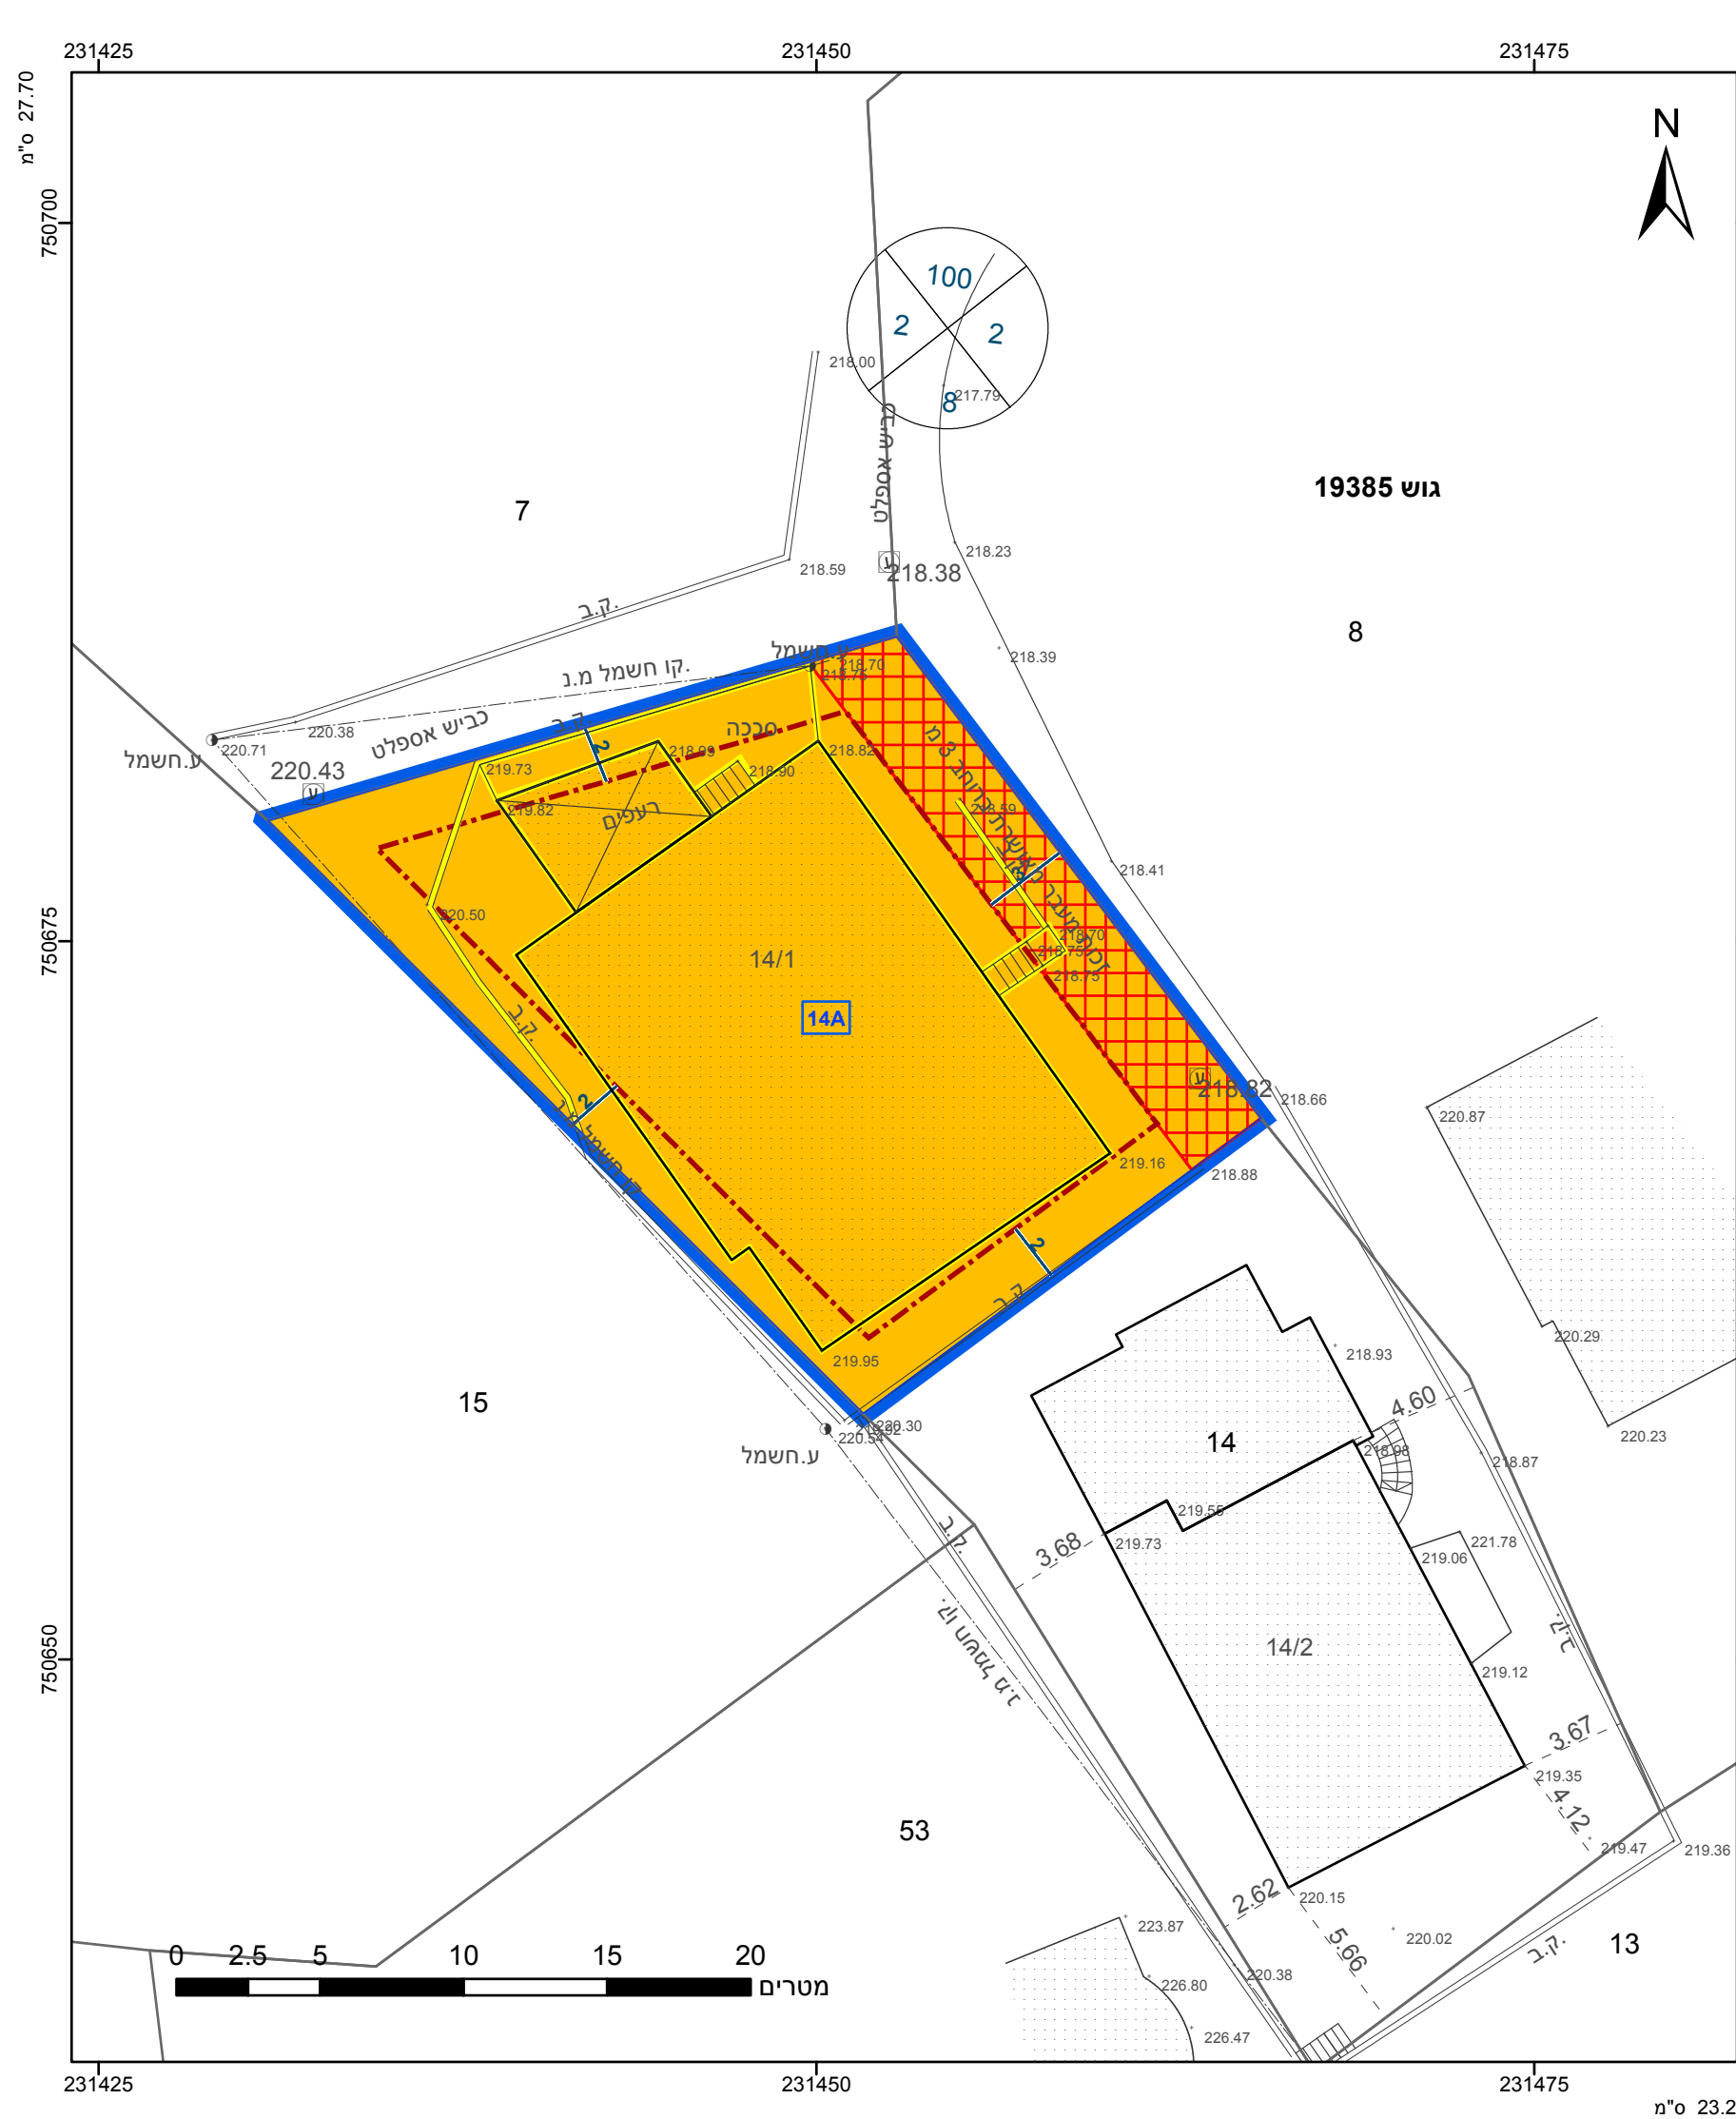

מקרא

גבול התכנית

1234

גוש

גבול גוש ומספרו

5

תא שטח ומספרו

1

מספר הדרך

2

קווי בנין

3

רוחב הדרך

4

מגורים ב

זיקת הנאה

מידות

להריסה

קו-בנין

מגורים ב

זיקת הנאה

מידות

להריסה

קו-בנין

אישורים בתכנית מס' 262-0928770

הריני מצהיר בזאת כי המפה הטופוגרפית/המצבית המהווה רקע לתכנית זו, נערכה על ידי ביום 01/12/2020 והיא הוכנה לפי הוראות נוהל מבא"ת ובהתאם להוראות החוק ולתקנות המודדים שבתוקף. דיוק הקו הכחול והקדסטר: מדידה אנליטית מלאה ברמת תצ"ר

ראמי בכרייה

שם המודד

1184

מספר רישיון

תאריך

|                                                     |                                           |
|-----------------------------------------------------|-------------------------------------------|
| חוק התכנון והבנייה, התשכ"ה - 1965                   |                                           |
| תכנית מתאר מקומית                                   |                                           |
| מס' 262-0928770                                     |                                           |
| שינוי בהוראות זכויות הבניה, בית יוסף שלאעטה - עראבה |                                           |
| תשריט מצב מוצע                                      |                                           |
| גיליון 1                                            | מתוך 1                                    |
| מחוז                                                | צפון                                      |
| מרחב תכנון מקומי                                    | לב הגליל                                  |
| רשות מקומית                                         | עראבה                                     |
| ישוב                                                | עראבה                                     |
| תכנית בסמכות                                        | מקומית                                    |
| איחוד וחלוקה                                        | ללא איחוד וחלוקה                          |
| היתרים או הרשאות                                    | תכנית שמכוחה ניתן להוציא היתרים או הרשאות |
| מונה תדפיס התשריט                                   | 3                                         |
| מועד הפקה                                           | 07/01/2021                                |
| שטח התכנית                                          | 0.468 דונם                                |
| קנה מידה                                            | 1:250                                     |
| שמות*                                               |                                           |
| מגיש תכנית                                          | יוסף שלאעטה                               |
| עורך ראשי                                           | תאגיד: תאגיד                              |
| יזם                                                 | תאגיד: תאגיד                              |

בעלי ענין בקרקע\*

|                    |             |                     |                      |
|--------------------|-------------|---------------------|----------------------|
| טבלת גושים וחלקות* |             |                     |                      |
| מספר גוש           | חלק/כל הגוש | מספרי חלקות בשלמותן | מספרי חלקות בחלקיותן |
| 19385              | חלק         |                     | 14                   |

\* הרשימה המלאה מפורטת בהוראות התכנית / בהודעה שפורסמה בעיתונות וברשומות

תרשים התמצאות - קנ"מ 1:1250

שנת צילום אוויר: 2017-2018

מספר תכנית: 262-0928770, מספר גירסת תשריט: 3