

תכנית מס' 205-0812487

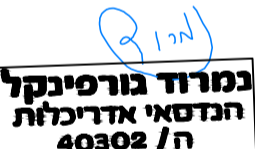
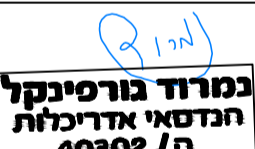
הגדלת זכויות בניה למגרש מגורים 333 במורשת

תשריט מצב מאושר

מחוז	צפון
מרחב תכנון מקומי	משגב
רשות מקומית	משגב
תכנית בסמכות	מקומית
איחוד וחלוקה	ללא איחוד וחלוקה
היתרים או הרשאות	תכנית שמכוחה ניתן להוציא היתרים או הרשאות

תחולה	רקע	קניינים	1:250
		תאריך:	03.12.19

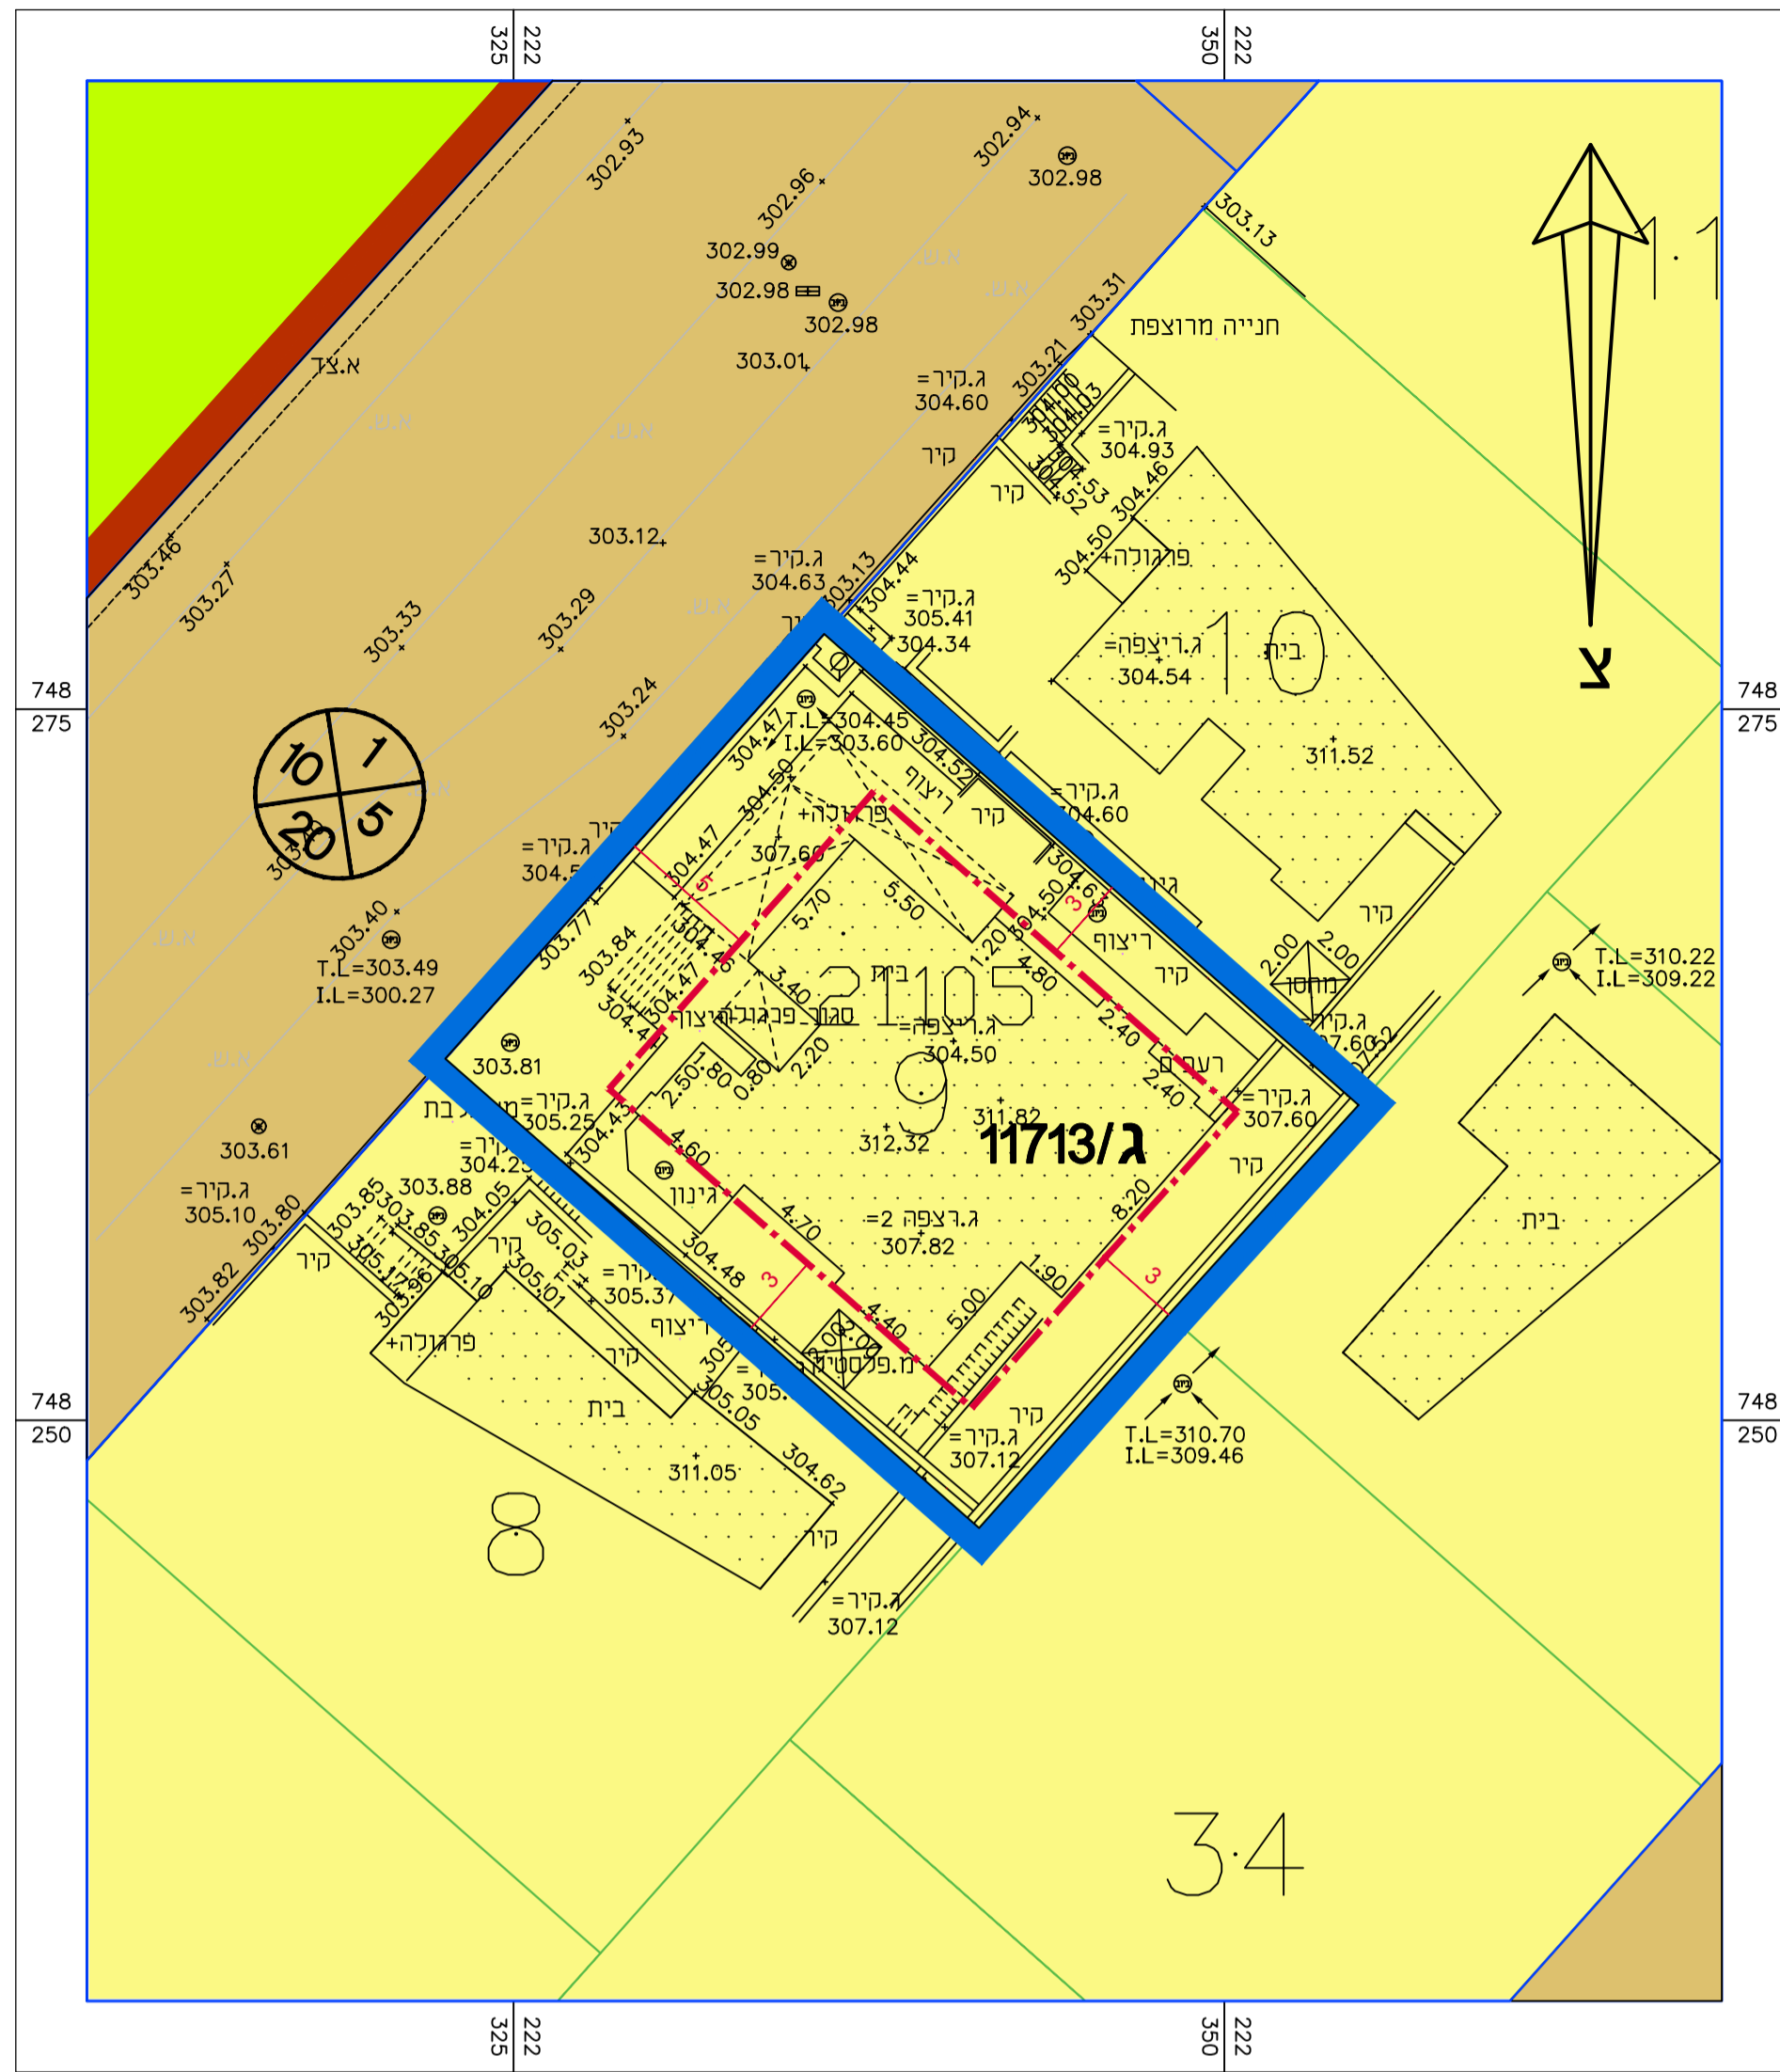
שמות וחתימות :

עורך התכנית	נמרוד גורפינקל	חתימה:	
עורך תשריט מצב מאושר	נמרוד גורפינקל	חתימה:	

חתימת מוסדות התכנון :

מקרא מצב מאושר:

-  אזור מגורים א'
-  דרך קיימת או מאושרת
-  שטח ספורט
-  מספר תכנית מאושרת
-  גבול תכנית
-  קו בנין
-  מספר הדרך
קווי בנין
רוחב הדרך



מפת התמצאות - קנ"מ 1:5,000

