


27.70 ס"מ

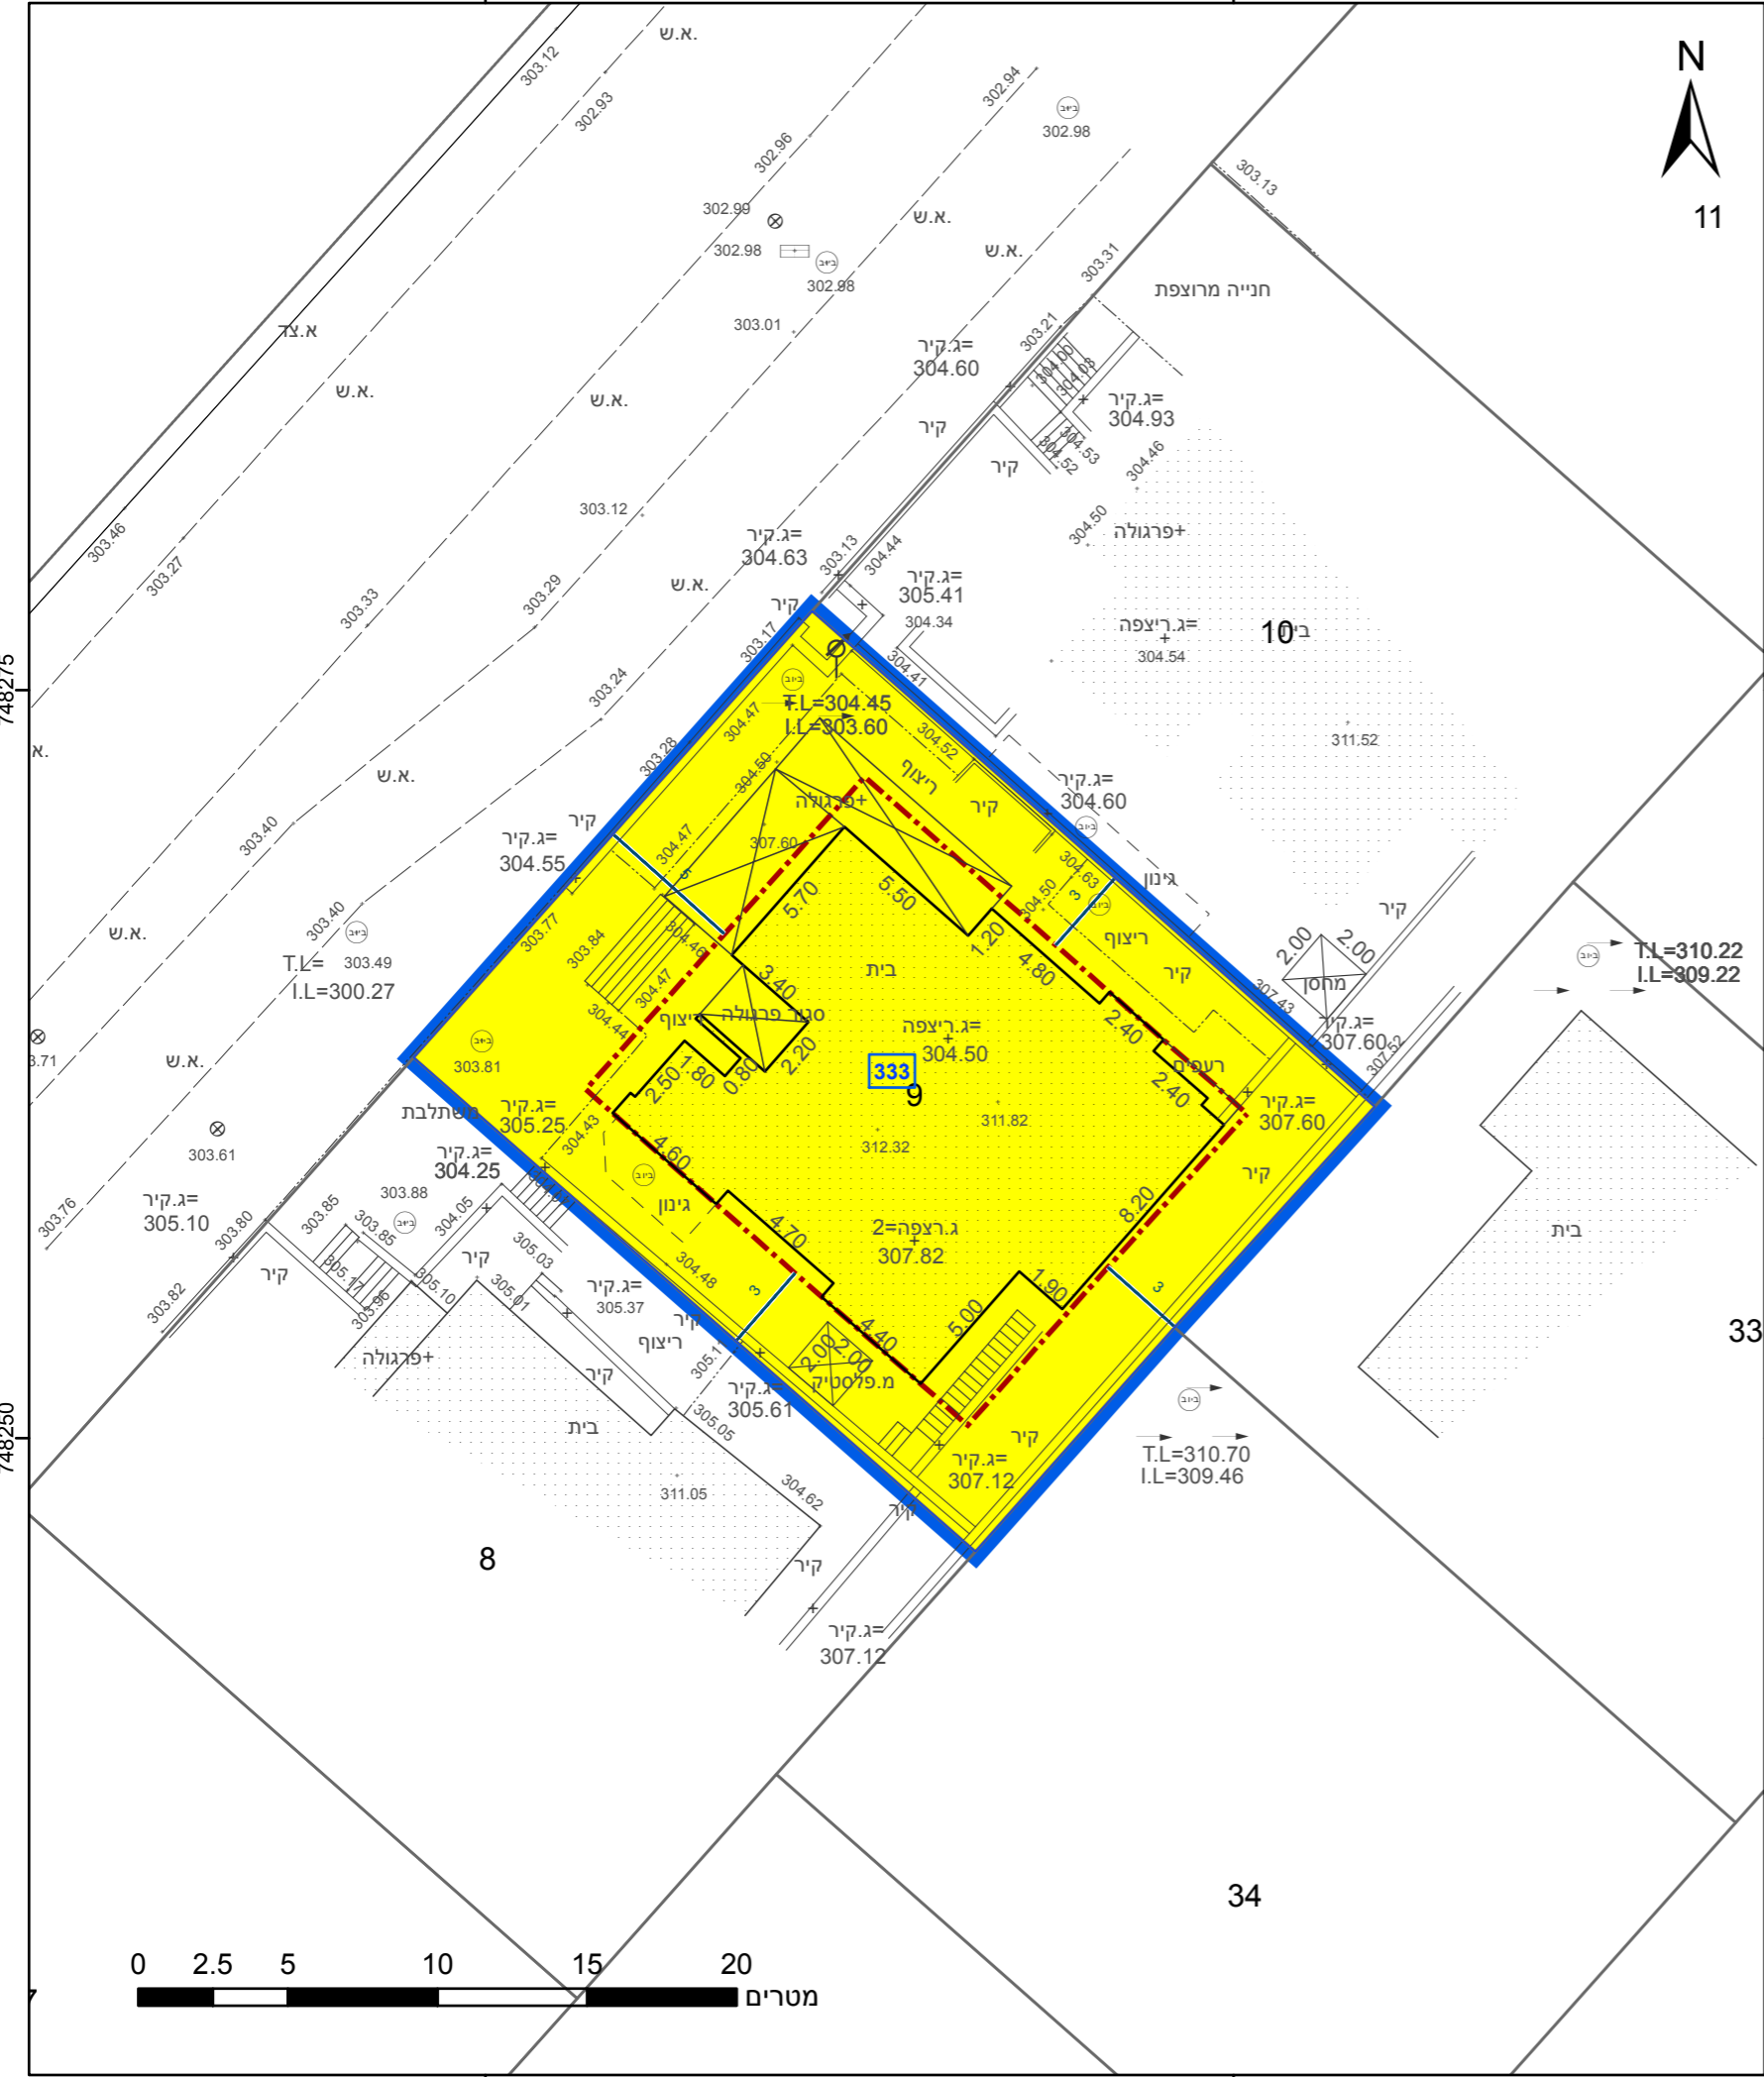

23.2 ס"מ

מקרא

גבול התכנית

גוש 1234

גבול גוש ומספרו

גבול חלקה ומספרה

תא שטח ומספרו

מספר הדרך

קווי בנין

רוחב הדרך

מגורים א

מידות

קו-בנין

מגורים א

מידות

קו-בנין

אישורים בתכנית מס' 205-0812487

הריני מצהיר בזאת כי המפה הטופוגרפית/המצבית המהווה רקע לתכנית זו, נערכה על ידי ביום 17.08.2020 והיא הוכנה לפי הוראות נוהל מבא"ת ובהתאם להוראות החוק ולתקנות המודדים שבתוקף. דיוק הקו הכחול והקדסטר: קו כחול (בלבד) ברמה אנליטית

קשקוש עלי

שם המודד

1199

מספר רשיון

תאריך

חתימה

חוק התכנון והבנייה, התשכ"ה - 1965

תכנית מפורטת

מס' 205-0812487

הגדלת זכויות בניה למגרש מגורים

במורשת 333

תשריט מצב מוצע

גיליון 1 מתוך 1

מחוז

צפון

מרחב תכנון מקומי

משגב

רשות מקומית

משגב

ישוב

מורשת

תכנית בסמכות

מקומית

איחוד וחלוקה

ללא איחוד וחלוקה

היתרים או הרשאות

תכנית שמכוחה ניתן להוציא היתרים או הרשאות

מונה תדפיס התשריט

4

מועד הפקה

31/12/2020

12:07

שטח התכנית

0.499 דונם

קנה מידה

1:250

שמות*

מגיש תכנית

גלעד שטרן

מגיש תכנית

יערית שטרן

עורך ראשי

נחמד גורפינקל

יזם

גלעד שטרן

יזם

יערית שטרן

בעלי ענין בקרקע*

טבלת גושים וחלקות*			
מספר גוש	חלק/ כל הגוש	מספרי חלקות בשלמותן	מספרי חלקות בחלקיותן
21105	חלק 9		

הרשימה המלאה מפורטת בהוראות התכנית / בהודעה שפורסמה בעיתונות וברשומות

תרשים התמצאות - קנ"מ 1:1250

שנת צילום אוויר: 2017-2018

מספר תכנית: 205-0812487, מספר גירסת תשריט: 4