


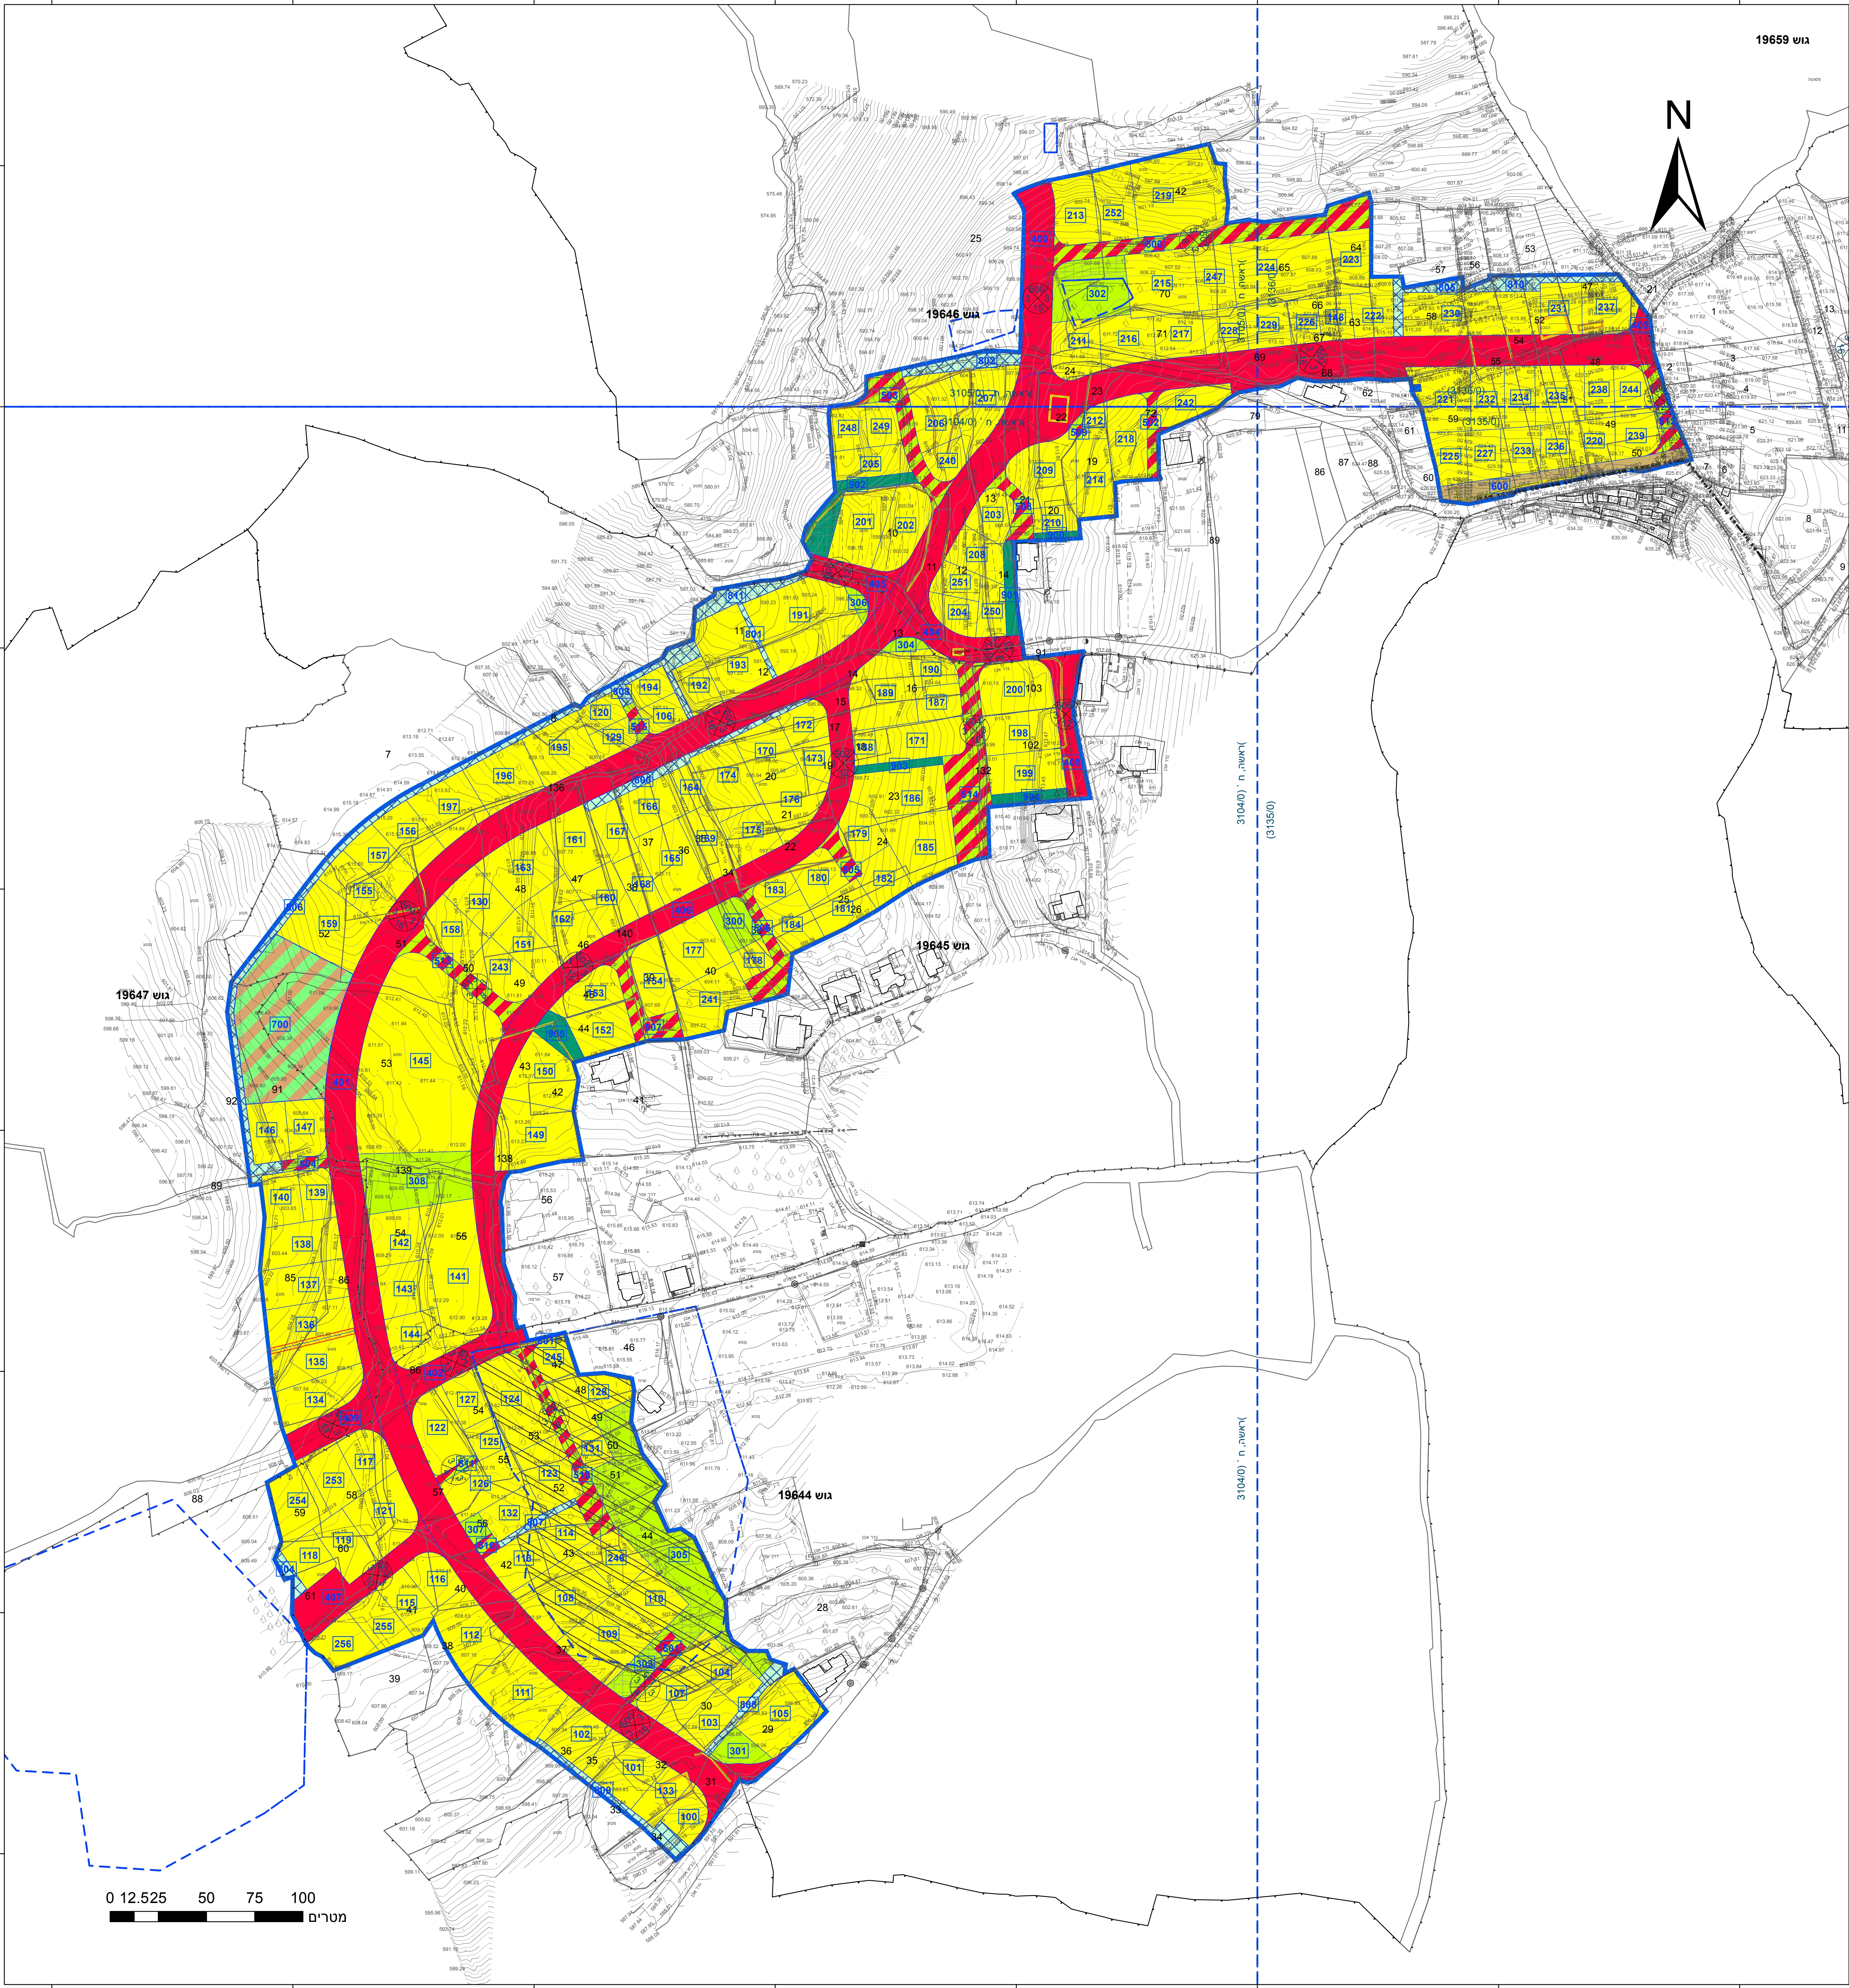

מקרא

גוש 19659

גוש 19646

גוש 19647

גוש 19645

גוש 19644

גוש 19643

גוש 19659

גוש 19646

גוש 19647

גוש 19645

גוש 19644

גוש 19643

מגורים א

שטח ציבורי פתוח

דרך מאושרת

דרך מועצת

דרך משולבת

שכיל

רצועת תשתית

שטח פתוחים נמוכים וחוסדות צביר

שטח לזיהול גבר

הרעות מיוחדות

צוקת-הנאה למעבר רגלי

אזור עתידית/מאחר הסטור

מבנה לוריסיה

לוריסיה

חוק התכנון והבניה, התשכ"ה - 1965

תכנית מתאר מקומית

מס' 258-0604561

הקמת שכונת מגורים מערבית ליישוב פסוטה - ג/25181

תשריט מצב מוצע

גיליון 1 מתוך 1

מחוז

צפון

מרחב תכנון מקומי

מעלה נפתלי

רשות מקומית

פסוטה

יישוב

פסוטה

תכנית בסמכות

מחוזית

איחוד וחלוקה

איווד לאו חלוקה ללא הסכמת כל הבעלים בכל תחום התכנית/בחלק מתחום התכנית

היתרים או הרשאות

תכנית שמכונה ניתן להוציא היתרים או הרשאות

מונה תדפיס התשריט

29

מועד הפקה

20/08/2021

שטח התכנית

179.218 דונם

קנה מידה

1:1250

אישורים בתכנית מס' 258-0604561

שמות*	
מגיש התכנית	רשות מקומית תאגיד: פסוטה
עורך ראשי	אברהם דודי תאגיד: דודי אדריכלים שות' בע"מ
יזם	רשות מקומית תאגיד: פסוטה

בעלי עניין בקרקע*	
בעלות מדינה	תאגיד: ר.מ.י.

טבלת גושים וחלקות*			
מספר גוש	כל הגוש	מספר חלקות בשלמותן	מספר חלקות בחלקיות
19644	חלק	30-32, 40-44, 47-61	29, 33-38, 86
19645	חלק	11-26, 35-39, 42-51, 53-65	7-8, 33-34, 40, 52, 132, 136, 140
19646	חלק	102-103, 138-139	21, 25, 42, 47, 52, 54, 58, 72, 91
19647	חלק	55, 59, 63-71, 86, 91	85, 88-89, 92

* הרשימה המלאה מפורטת בהוראות התכנית / בהודעה שפורסמה בעיתונות וברשומות הרני מצהיר בזאת כי המפה הטופוגרפית/המצבית המהווה רקע לתכנית זו, נערכה על ידי ביום 10/09/2018 והיא הוכנה לפי הוראות נוהל מבא"ת ובהתאם להוראות החוק ולתקנות המודדים שבתוקף. דיוק הקו הכחול והקדסטר: קו כחול (בלבד) ברמה אנליטית

שם המודד	אוסאמה סמעאן	מספר רישון	940	חתימה	תאריך
----------	--------------	------------	-----	-------	-------

מספר תשריט: 258-0604561/29 מספר יזמים: 29