
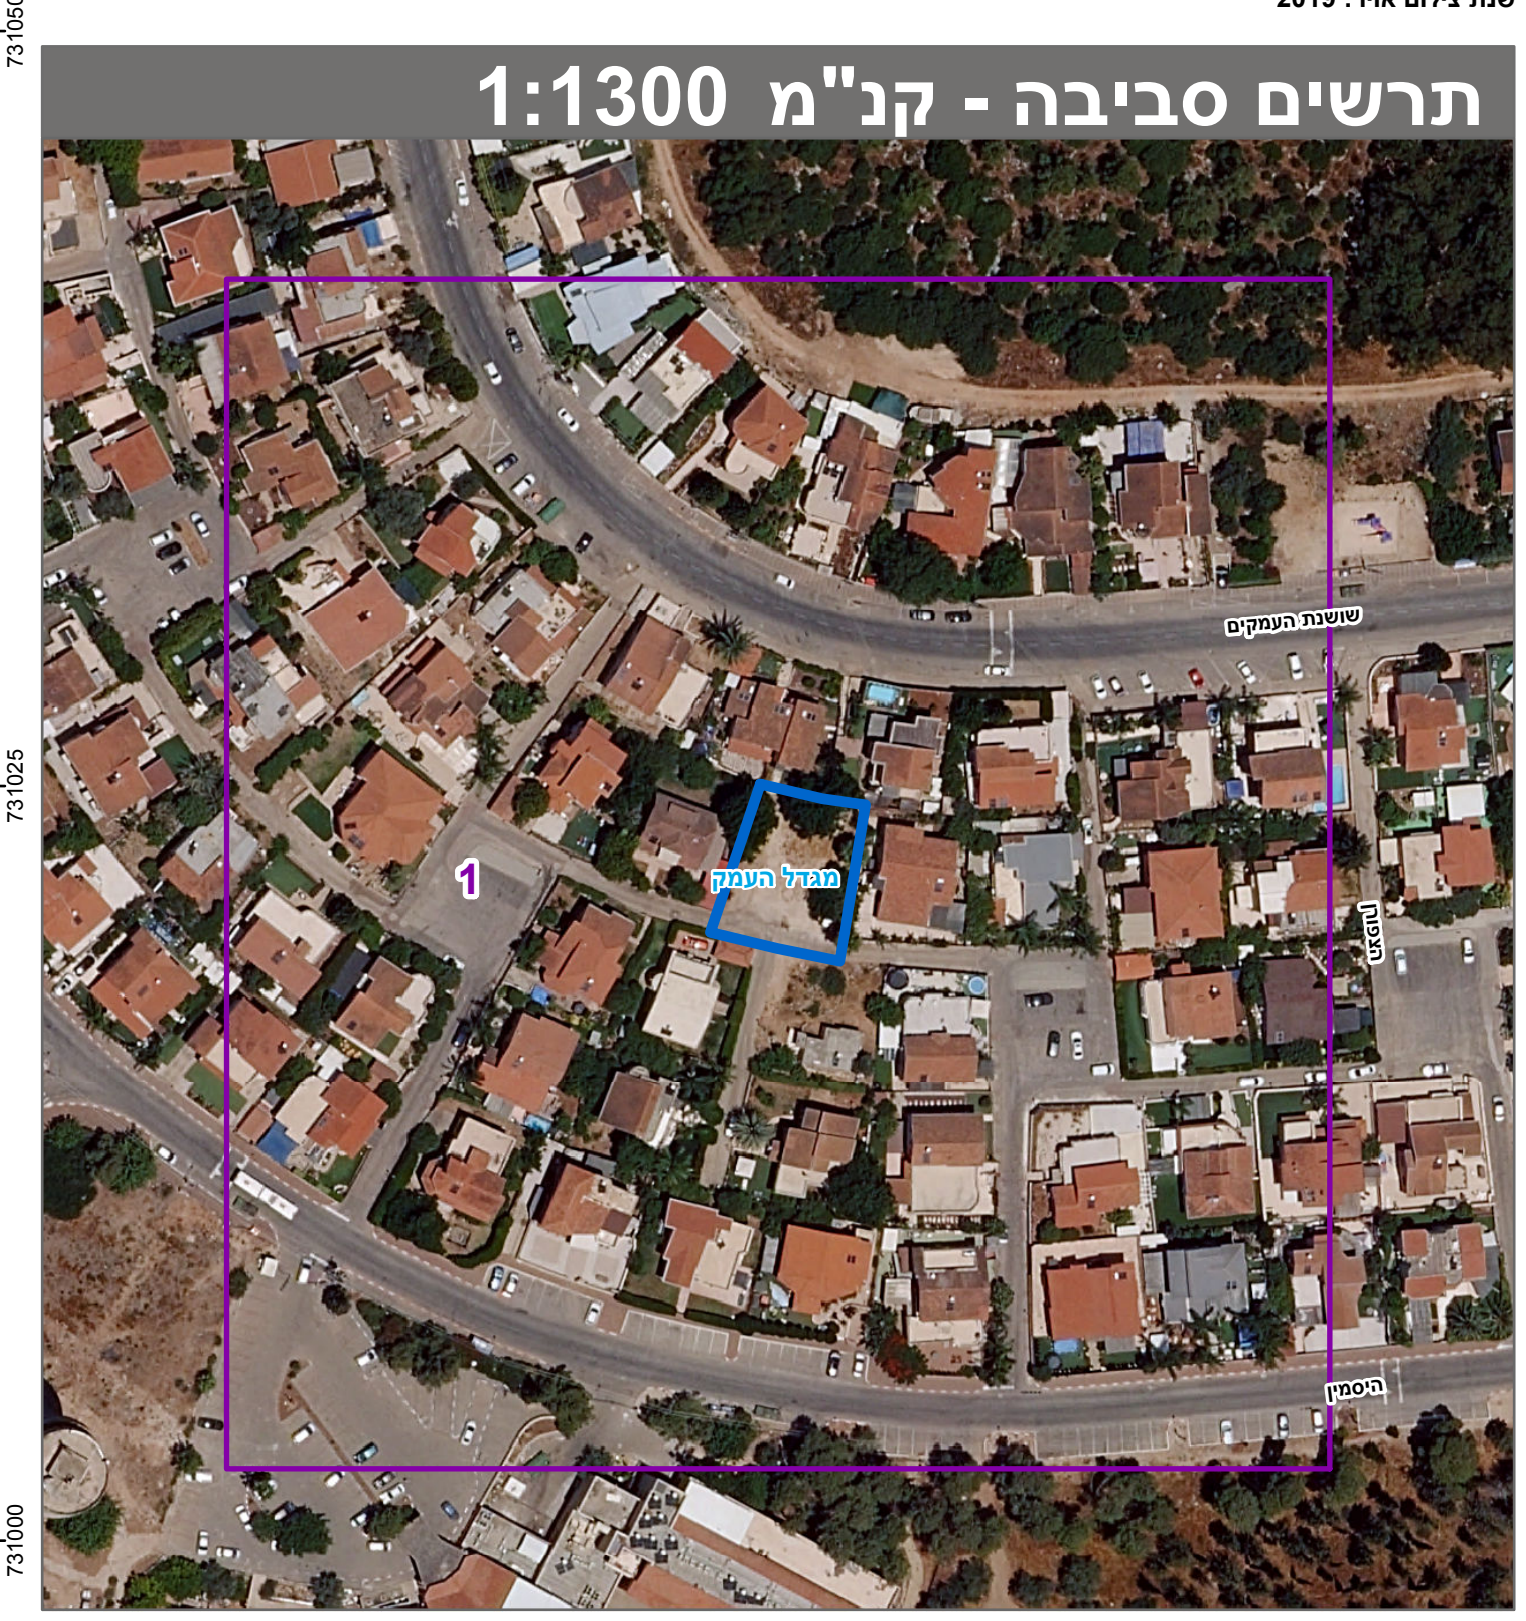


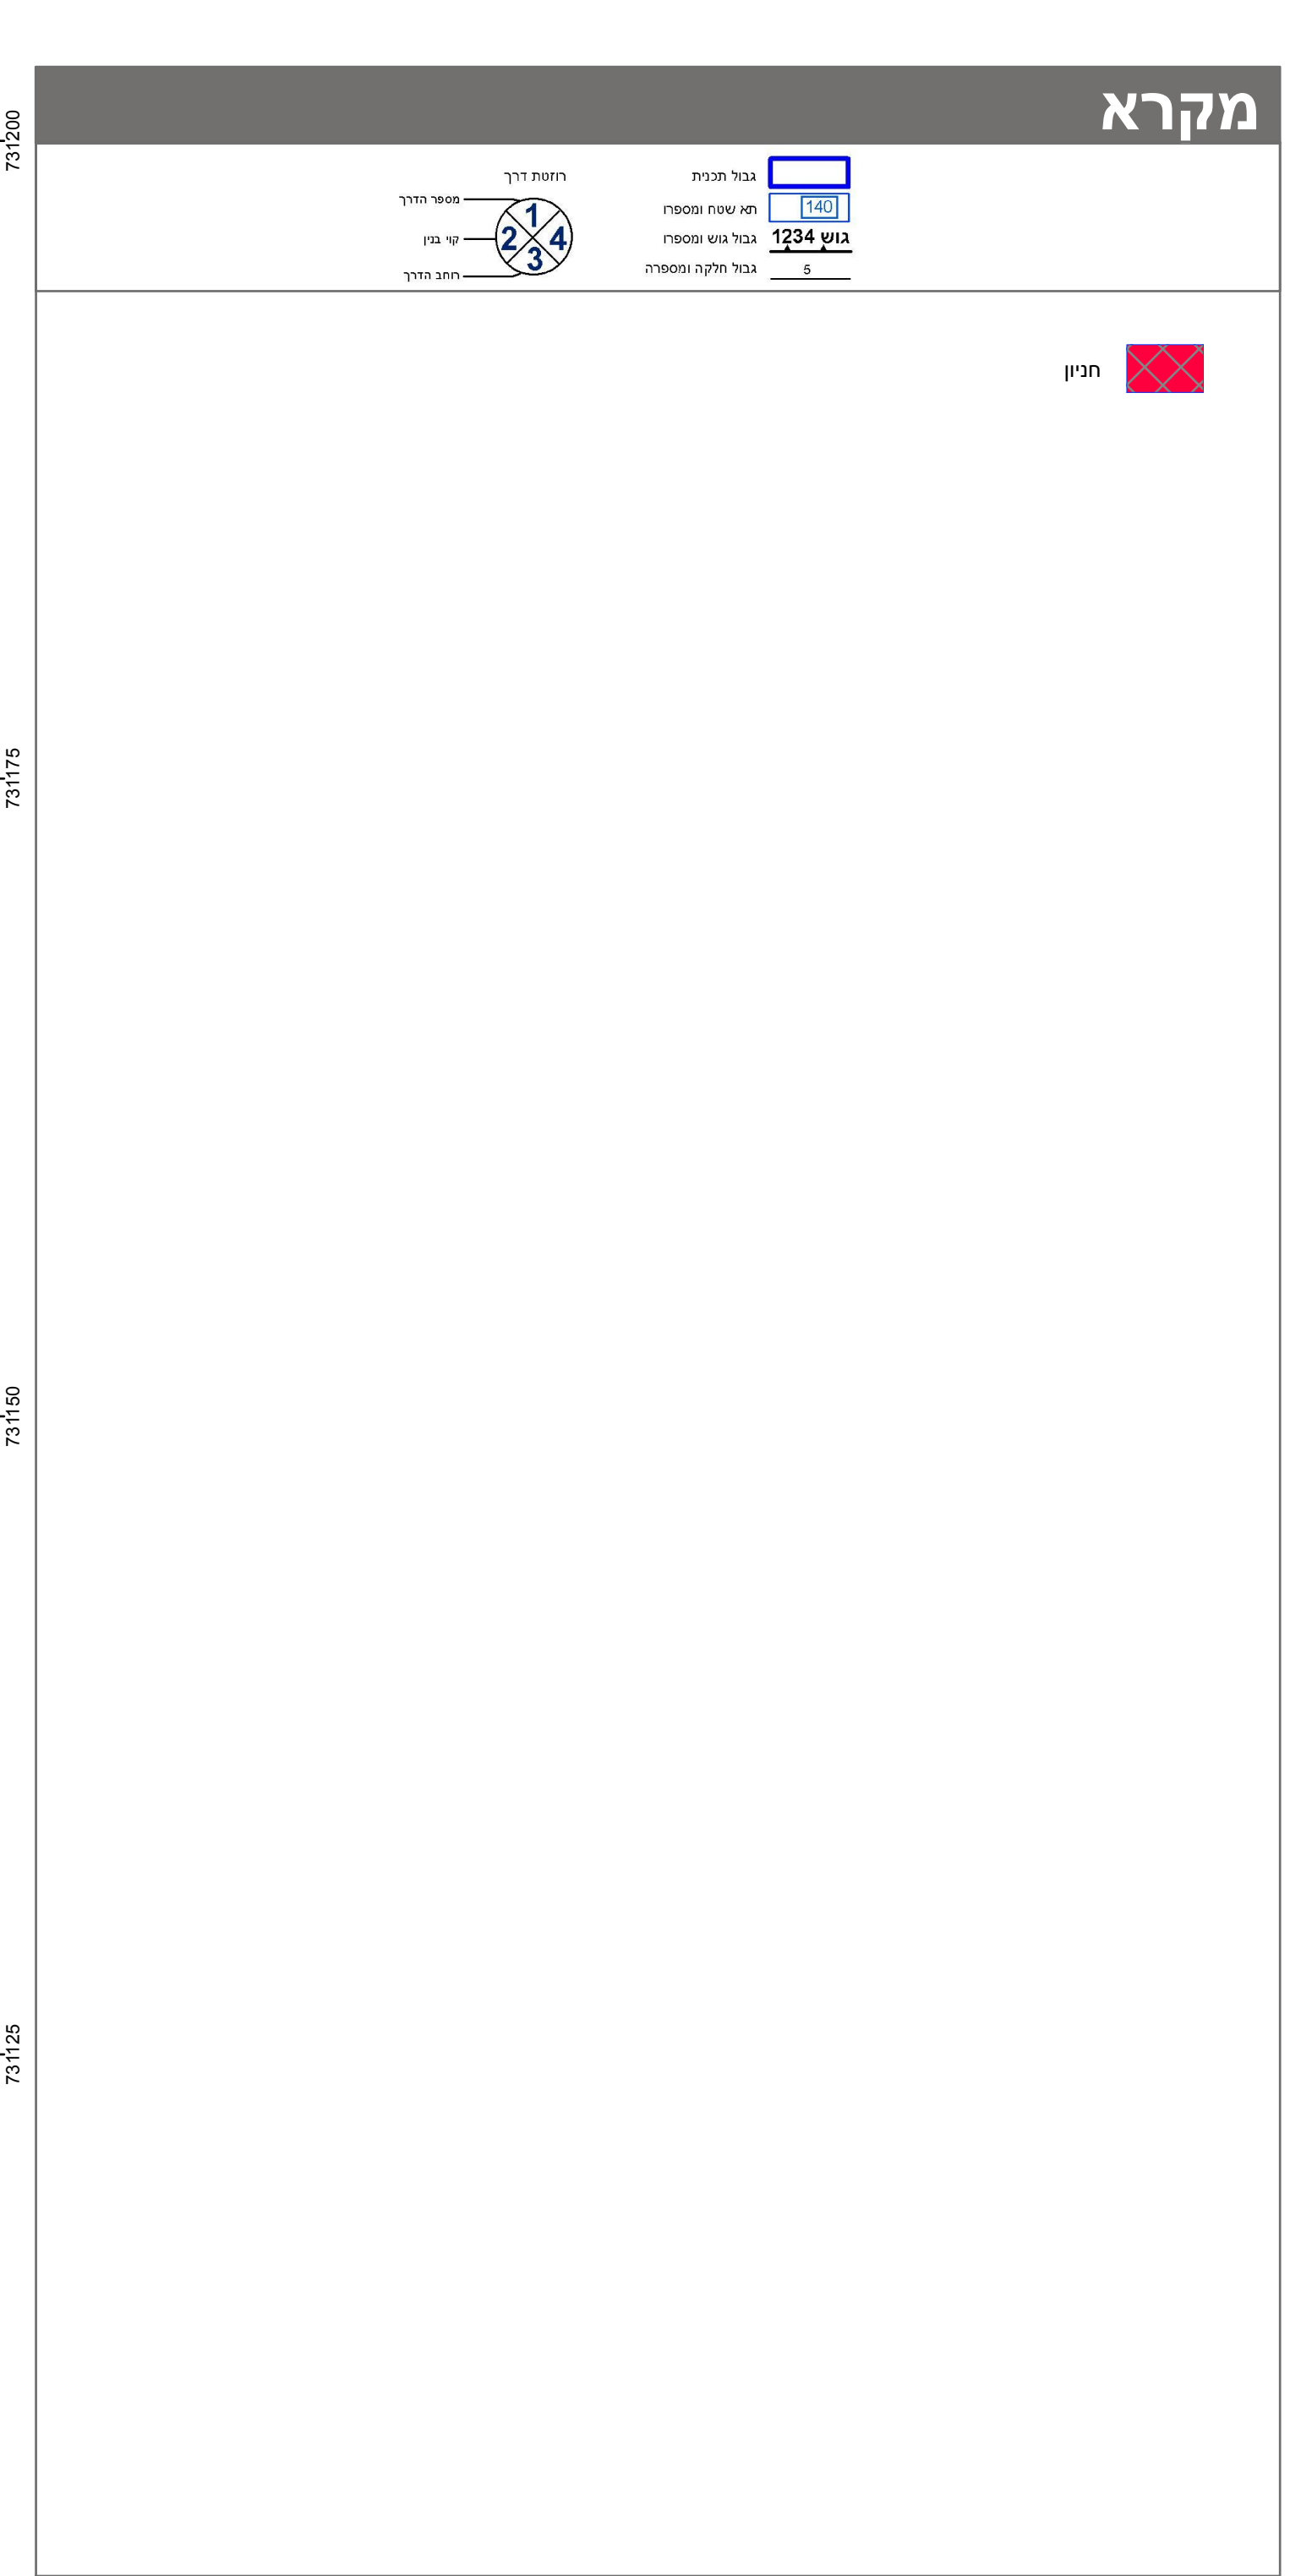

חוק התכנון והבנייה, התשכ"ה - 1965		
תכנית מפורטת		
מס' 221-0343715		
הרחבת שטח משולב לשצ"פ וחניה		
תשריט מצב מוצע		
גיליון 1 מתוך 1		
מחוז	צפון	
מרחב תכנון מקומי	מגדל העמק	
רשות מקומית	מגדל העמק	
ישוב	מגדל העמק	
תכנית בסמכות	מקומית	
איחוד וחלוקה	ללא איחוד וחלוקה	
היתרים או הרשאות	תכנית שמכוחה ניתן להוציא היתרים או הרשאות	
מונה תדפיס התשריט	21	
מועד הפקה	21/08/2021	17:08
שטח התכנית	0.558 דונם	קנה מידה 1:250
אישורים בתכנית מס' 221-0343715		

שמות*	
מגיש התכנית	ועדה מקומית ותאגיד: מגדל העמק
עורך ראשי	אברהם סלע ותאגיד: אבי סלע אדריכל
יזם	ענתיל בארי ותאגיד:

בעלי עניין בקרקע*	
בבעלות מדינה	מנהל מקרקעי ישראל מנהל מקרקעי ישראל ותאגיד:

טבלת גושים וחלקות*			
מספר גוש	חלק/ כל הגוש	מספרי חלקות בשלמותן	מספרי חלקות בחלקיות
16820	חלק	35-36, 39-40, 44-45, 90	

* הרשימה המלאה מפורטת בהוראות התכנית / בהודעה שפורסמה בעיתונות וברשומות

הריני מצהיר בזאת כי המפה הטופוגרפית/המצבית המהווה רקע לתכנית זו, נערכה על ידי ביום 26.04.2015 והיא הוכנה לפי הוראות נוהל מבא"ת ובהתאם להוראות החוק ולתקנות המודדים שבתוקף.

דיוק הקו הכחול והקדסטרי: מדידה אנליטית מלאה ברמת תצ"ר

ג'ראיסי גביל 806

שם המודד מספר רשיון חתימה תאריך