


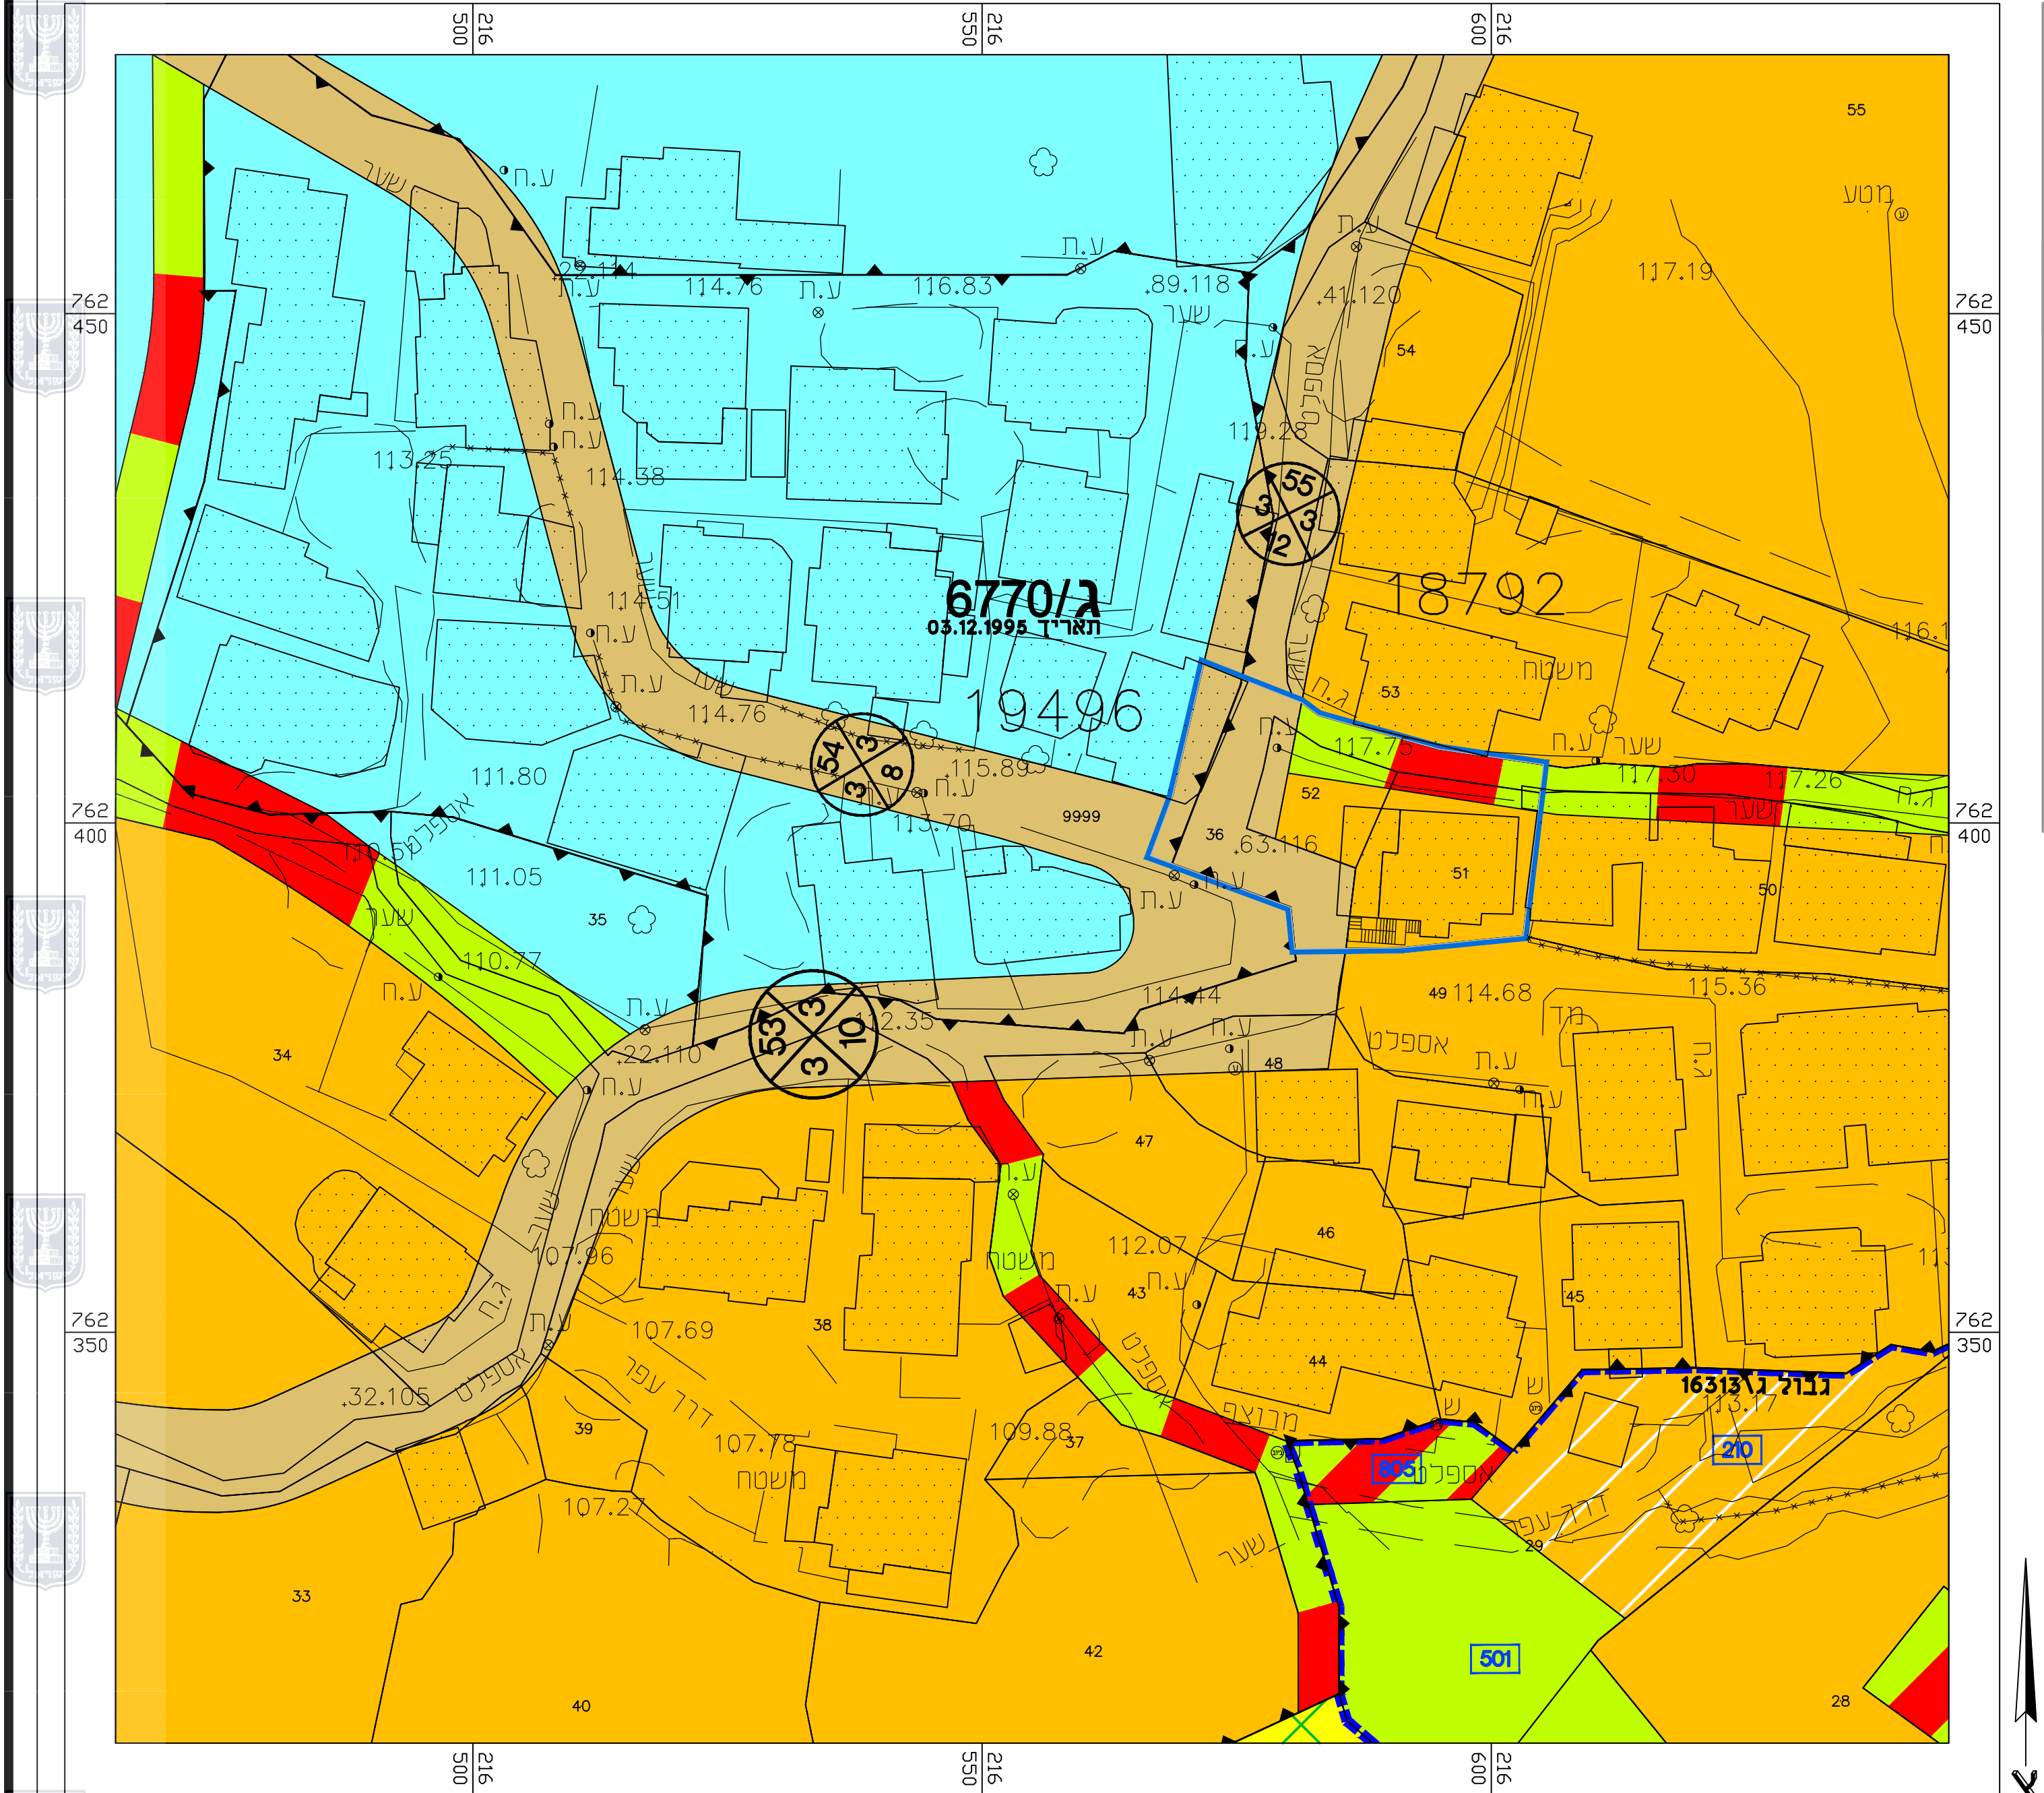

מצב מאושר קנ"מ 500 : 1
ע"פ תכניות ג' 6770

גבול תוכנית אמיתי

גבול תוכנית לתצוגה

גבול תכנית מאושרת

מגורים א'
לפי תכנית מס' ג' 6770

מגורים ב'
לפי תכנית מס' ג' 6770

שטח ציבורי פתוח

דרך לוחלכי רגל

דרך מאושרת


גבול גוש
גבול חלקה
מס' חלקה
מספר תכנית מאושרת

רוחבה מספר הדרך
קווי בנין
רוחב הדרך

19781

38

000
5
00

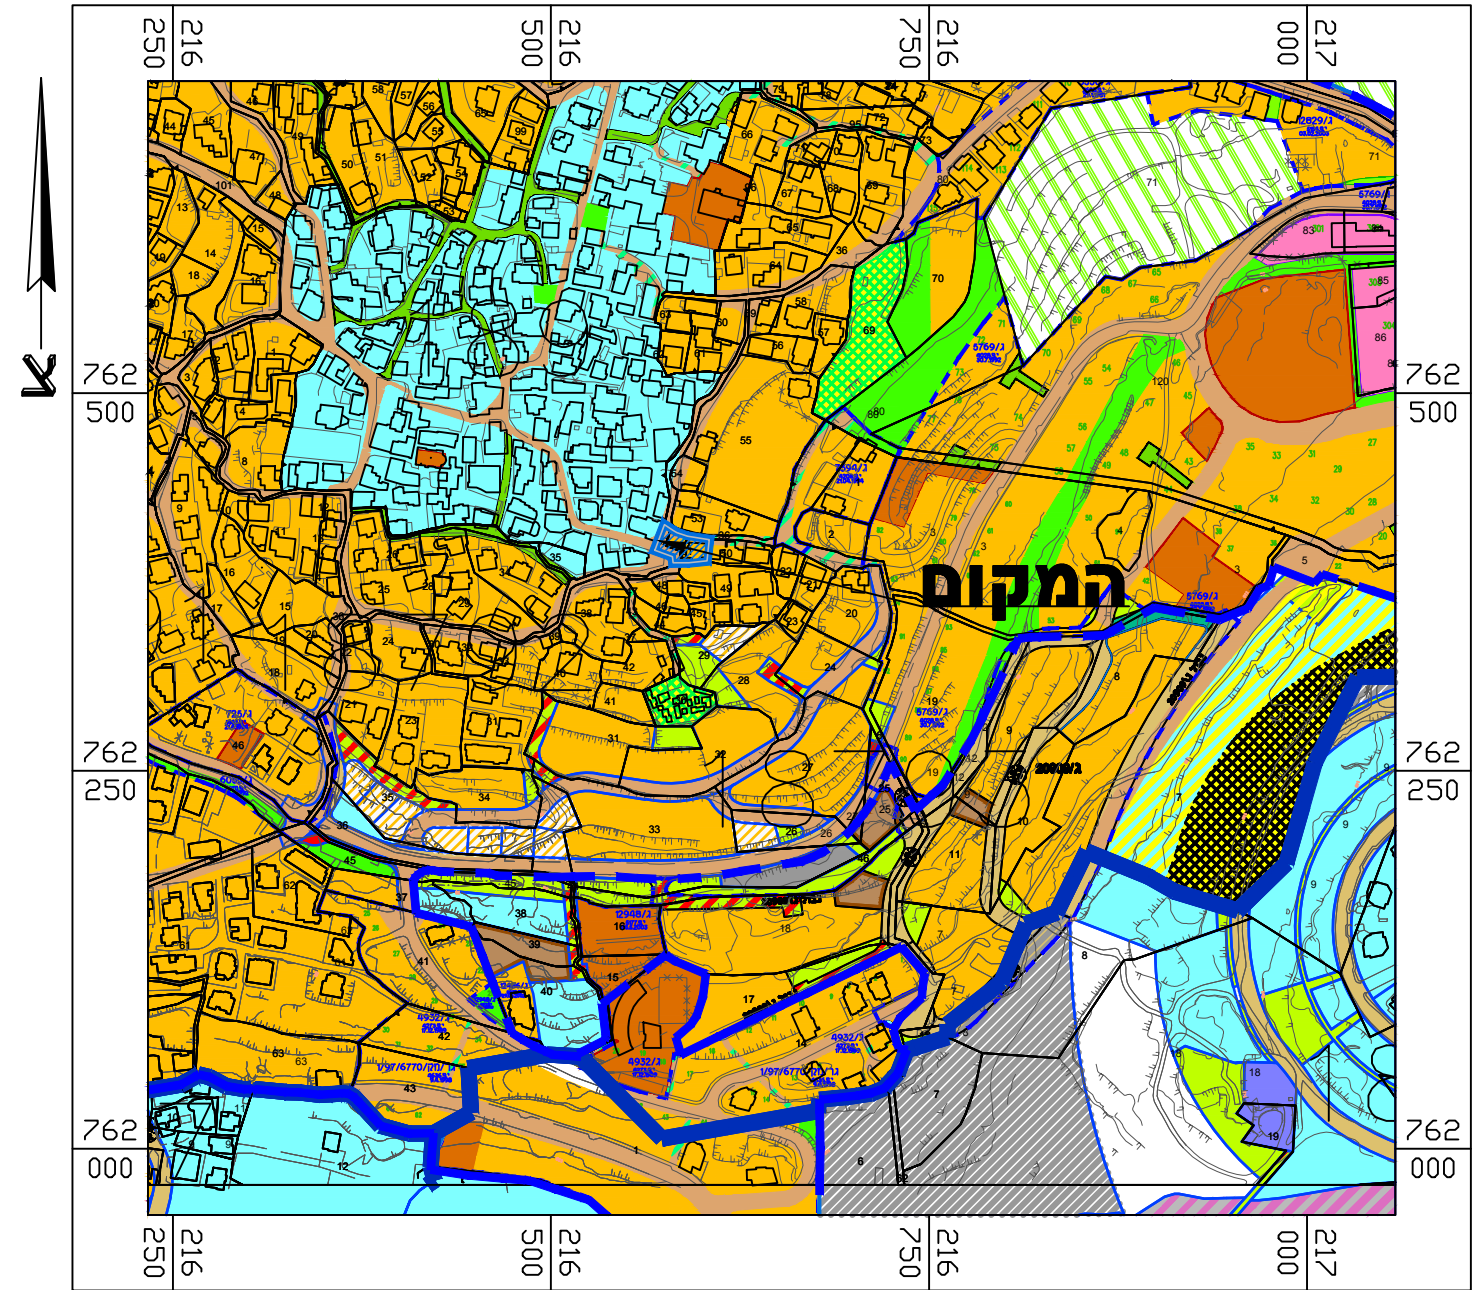

תרשים סביבה קנ"מ 5,000 : 1

מצב מאושר

252-0836254

איחוד וחלוקה בחלקות 51,52,36
בגוש 18792 - אבו סנאן

נספח לתכנית		גליון 1 מתוך 1	
תחולה	מנחה		
תיאור			
תאריך עריכת הנספח	03/02/2020		
רשימת התרשימים	קנ"מ		
מצב מאושר	1500		
תרשים סביבה	15000		

שמות וחתימות:		
עורך הנספח	שם: שאדי אבוריש	
	תאגיד א.ש.ס. ייעוץ בתכנון	חתימה:
	בינוי ערים בע"מ	