


27.70° ש"מ

750100

750075

750050

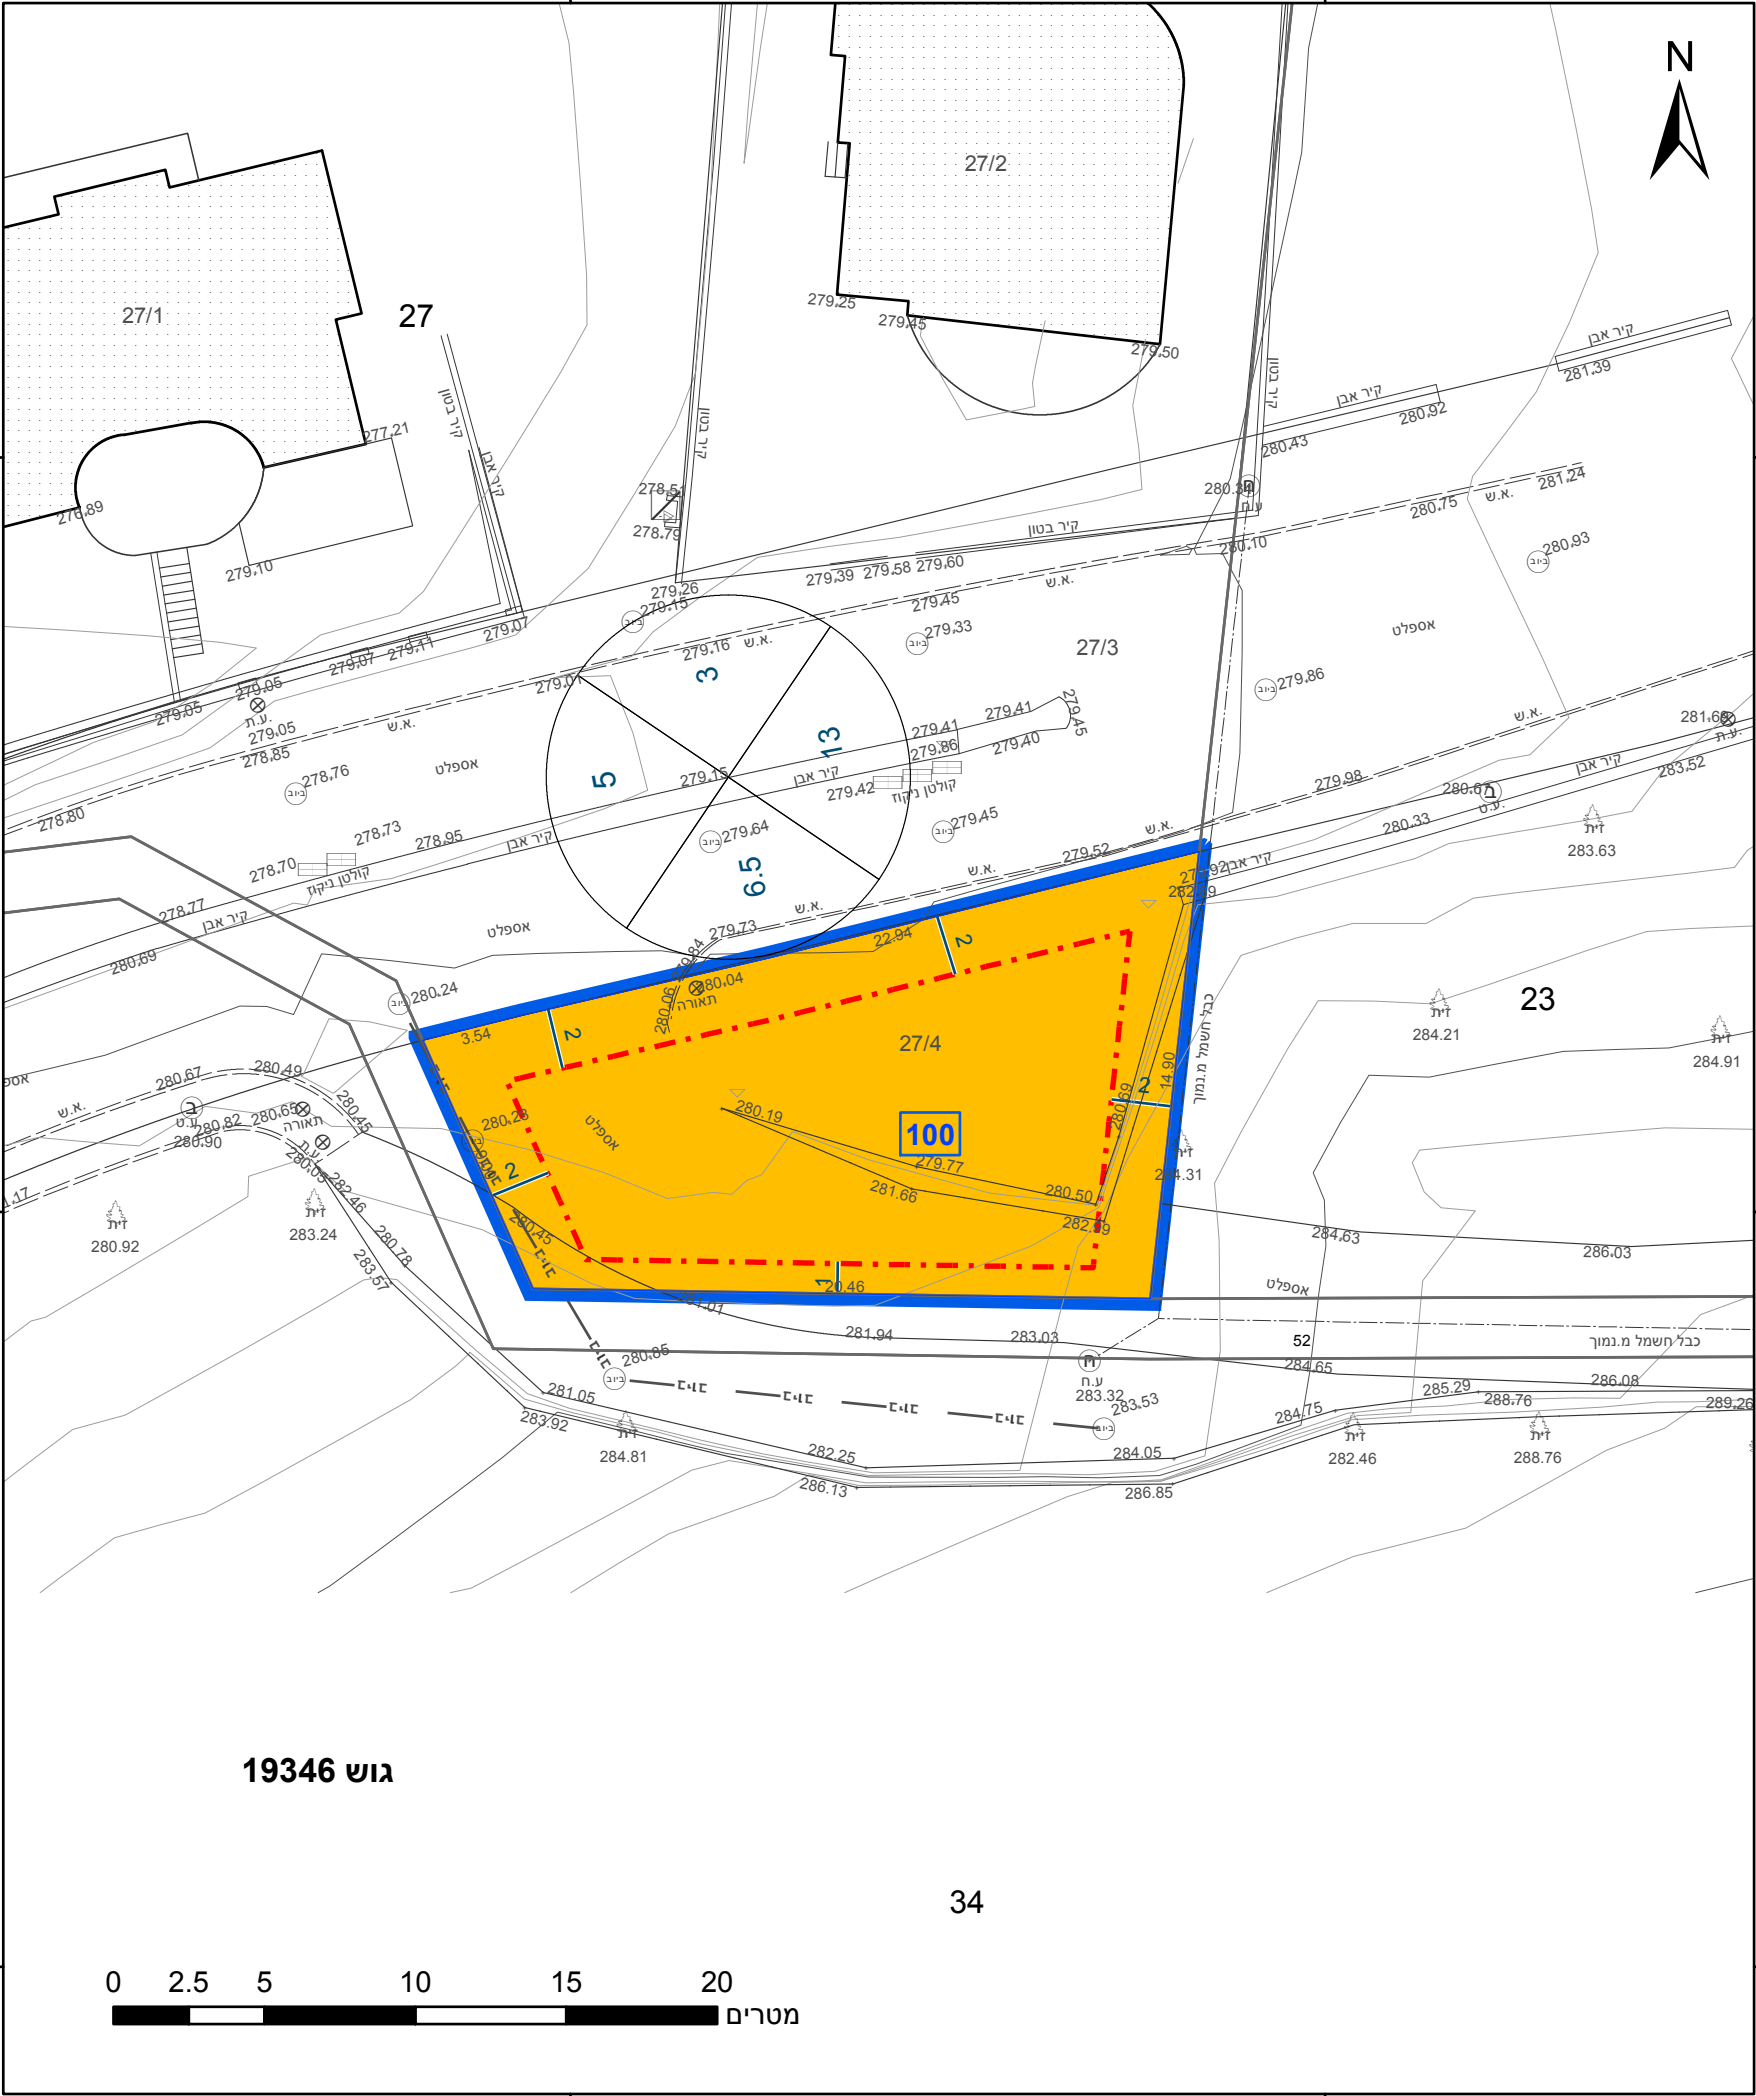

0 2.5 5 10 15 20 מטרים

23.2° ש"מ

מקרא

גבול התכנית

גוש 1234

גבול גוש ומספר

5

תא שטח ומספרו

1

מספר הדרך

2

קווי בנין

3

רוחב הדרך

4

מגורים ב

קו בנין

מידות

262-0941138

אישורים בתכנית מס' 262-0941138

הריני מצהיר בזאת כי המפה הטופוגרפית/המצבית המהווה רקע לתכנית זו, נערכה על ידי ביום 10.01.2021 והיא הוכנה לפי הוראות נוהל מבא"ת ובהתאם להוראות החוק ולתקנות המודדים שבתוקף. דיוק הקו הכחול והקדסטר: מדידה אנליטית מלאה ברמת תצ"ר

971	אסמאעיל ראאוף
מספר רשיון	שם המודד
תאריך	חתימה

חוק התכנון והבנייה, התשכ"ה - 1965	
תכנית מתאר מקומית	
מס' 262-0941138	
שינוי בהוראות וזכויות בניה - עראבה	
תשריט מצב מוצע	
גיליון 1	מתוך 1
מחוז	צפון
מרחב תכנון מקומי	לב הגליל
רשות מקומית	עראבה
ישוב	
תכנית בסמכות	מקומית
איחוד וחלוקה	ללא איחוד וחלוקה
היתרים או הרשאות	תכנית שמכוחה ניתן להוציא היתרים או הרשאות
מונה תדפיס התשריט	2
מועד הפקה	03/02/2021
שטח התכנית	0.265 דונם
קנה מידה	1:250
שמות*	
מגיש תכנית	וסאם נעאמנה תאגיד
עורך ראשי	תמרוך בדארה תאגיד
יזם	וסאם נעאמנה תאגיד

בעלי ענין בקרקע*

טבלת גושים וחלקות*			
מספר גוש	חלק/ כל הגוש	מספרי חלקות בשלמותן	מספרי חלקות בחלקיותן
19346	חלק		27



שנת צילום אוויר: 2017-2018

מספר תכנית: 262-0941138, מספר גירסת תשריט: 2