



מצב מאושר קנ"מ 1:500

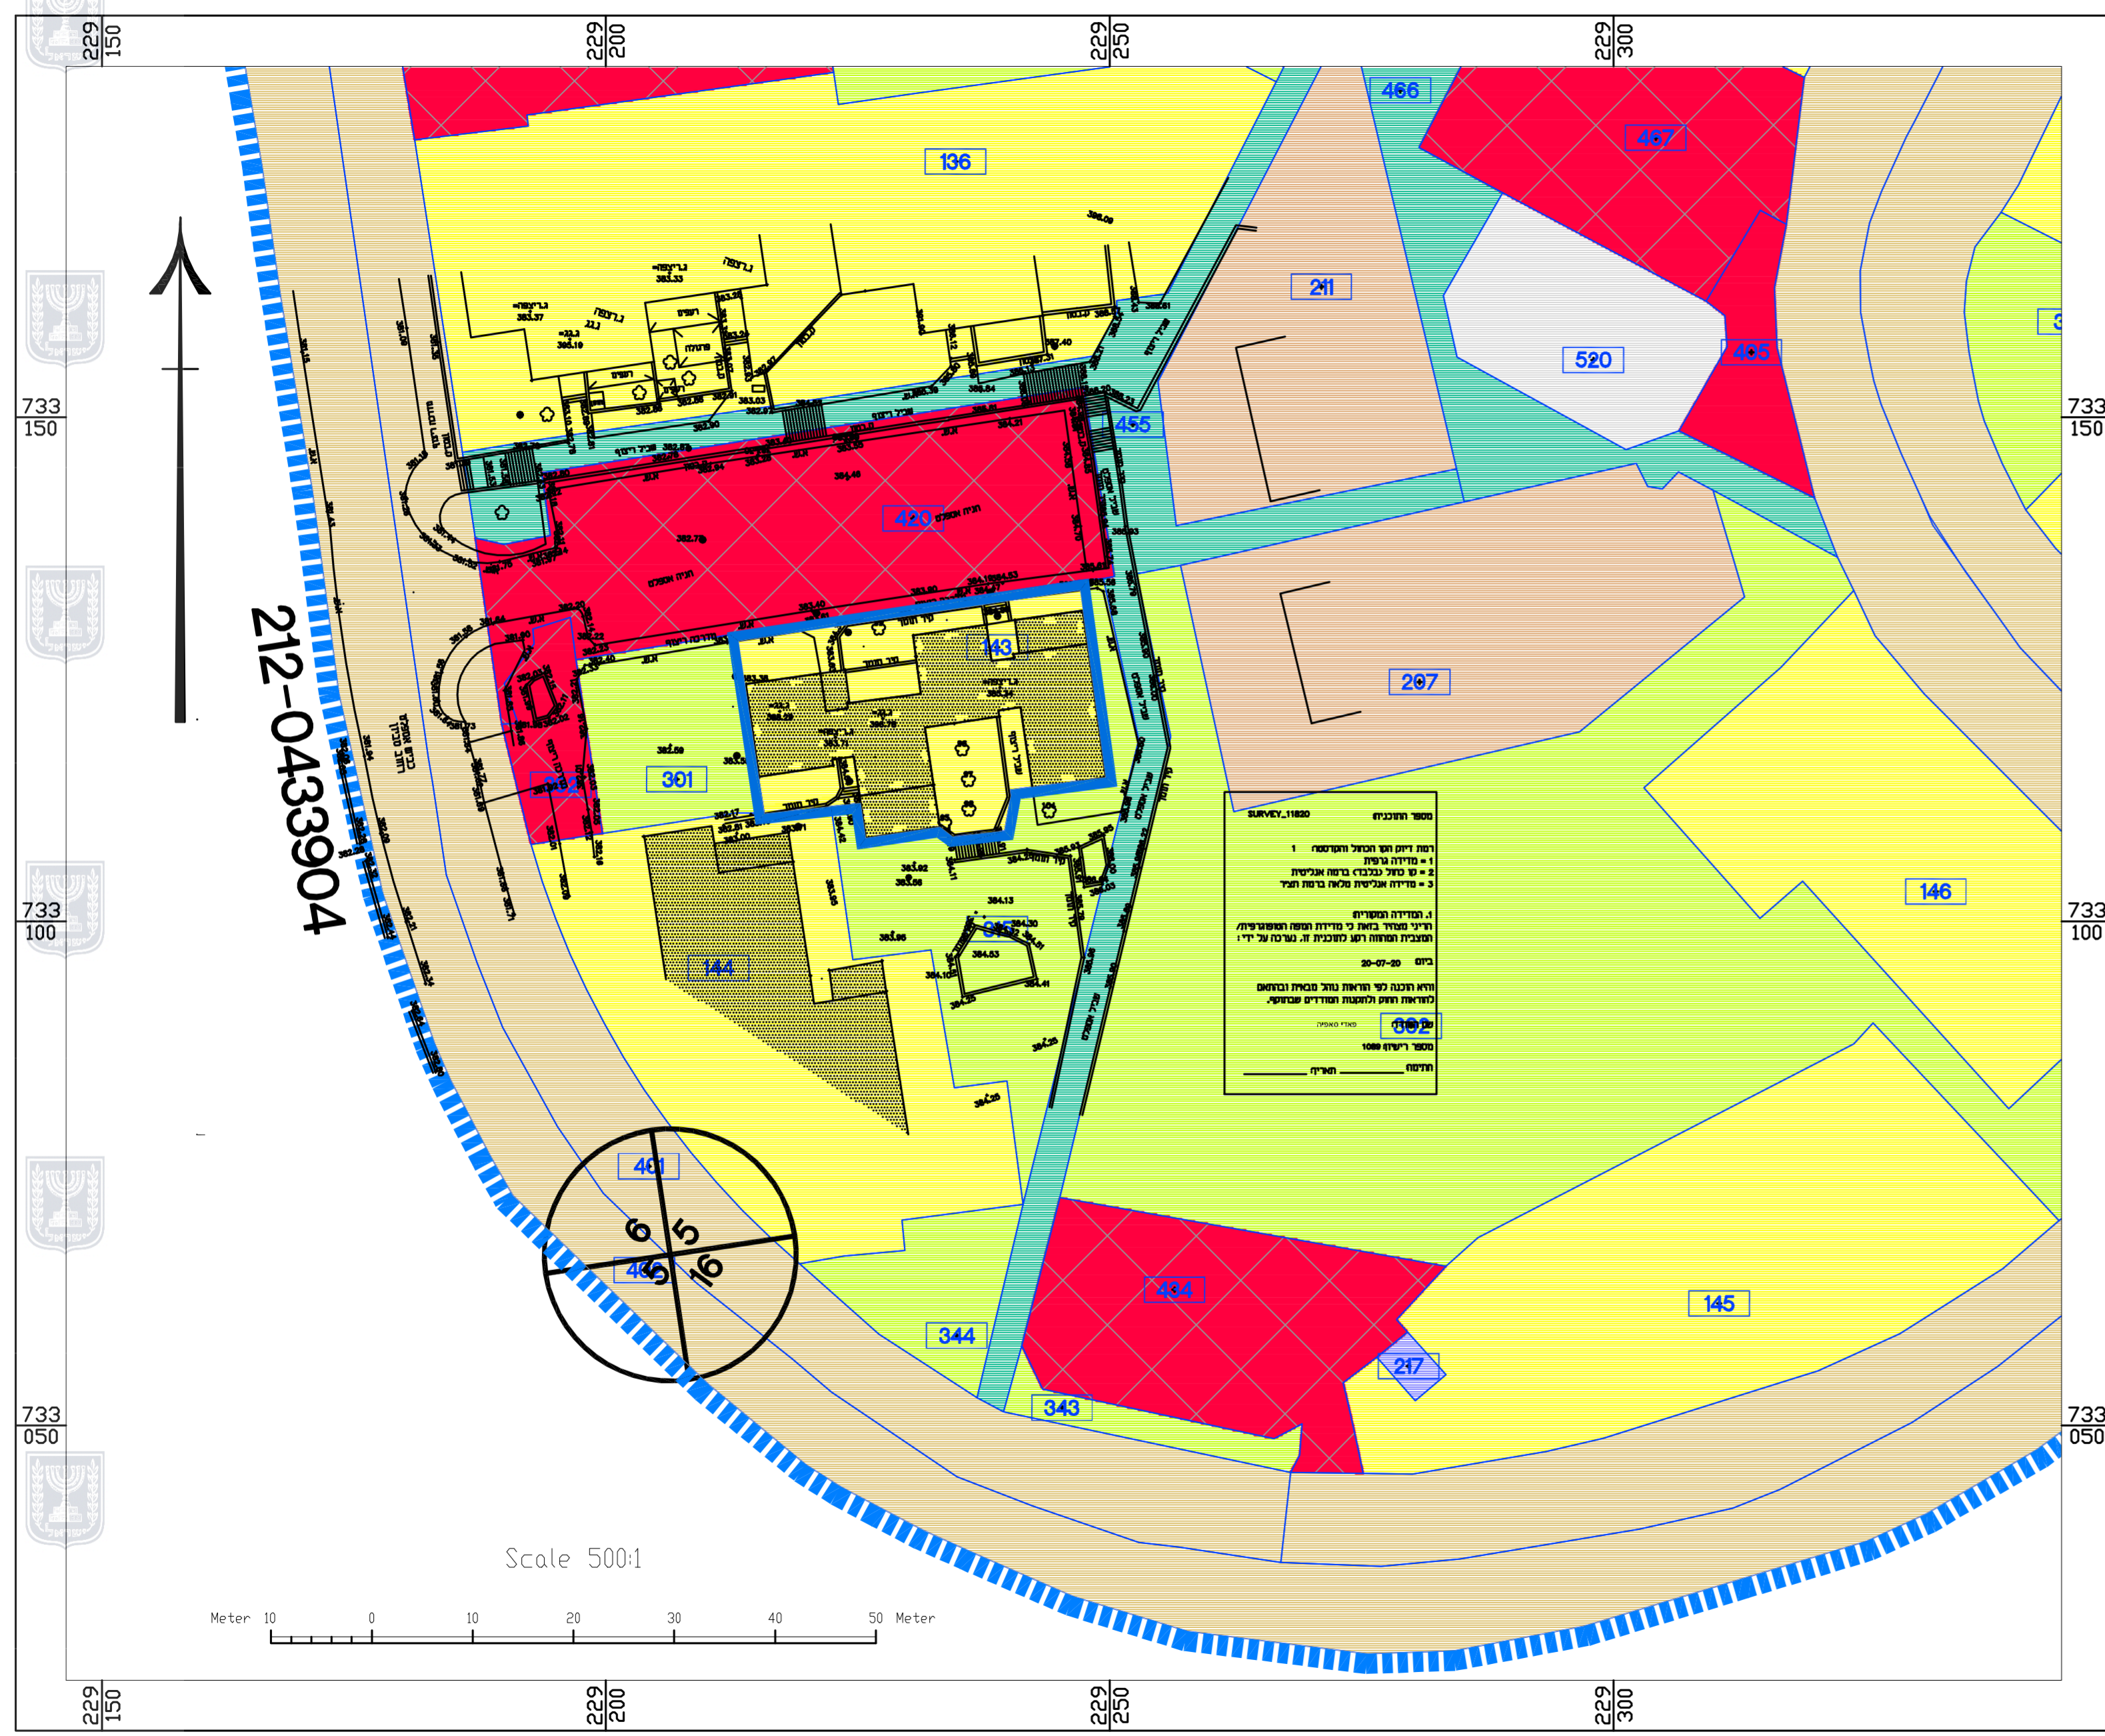

מקרא תכנית מאושרת



תרשים סביבה 1:10,000

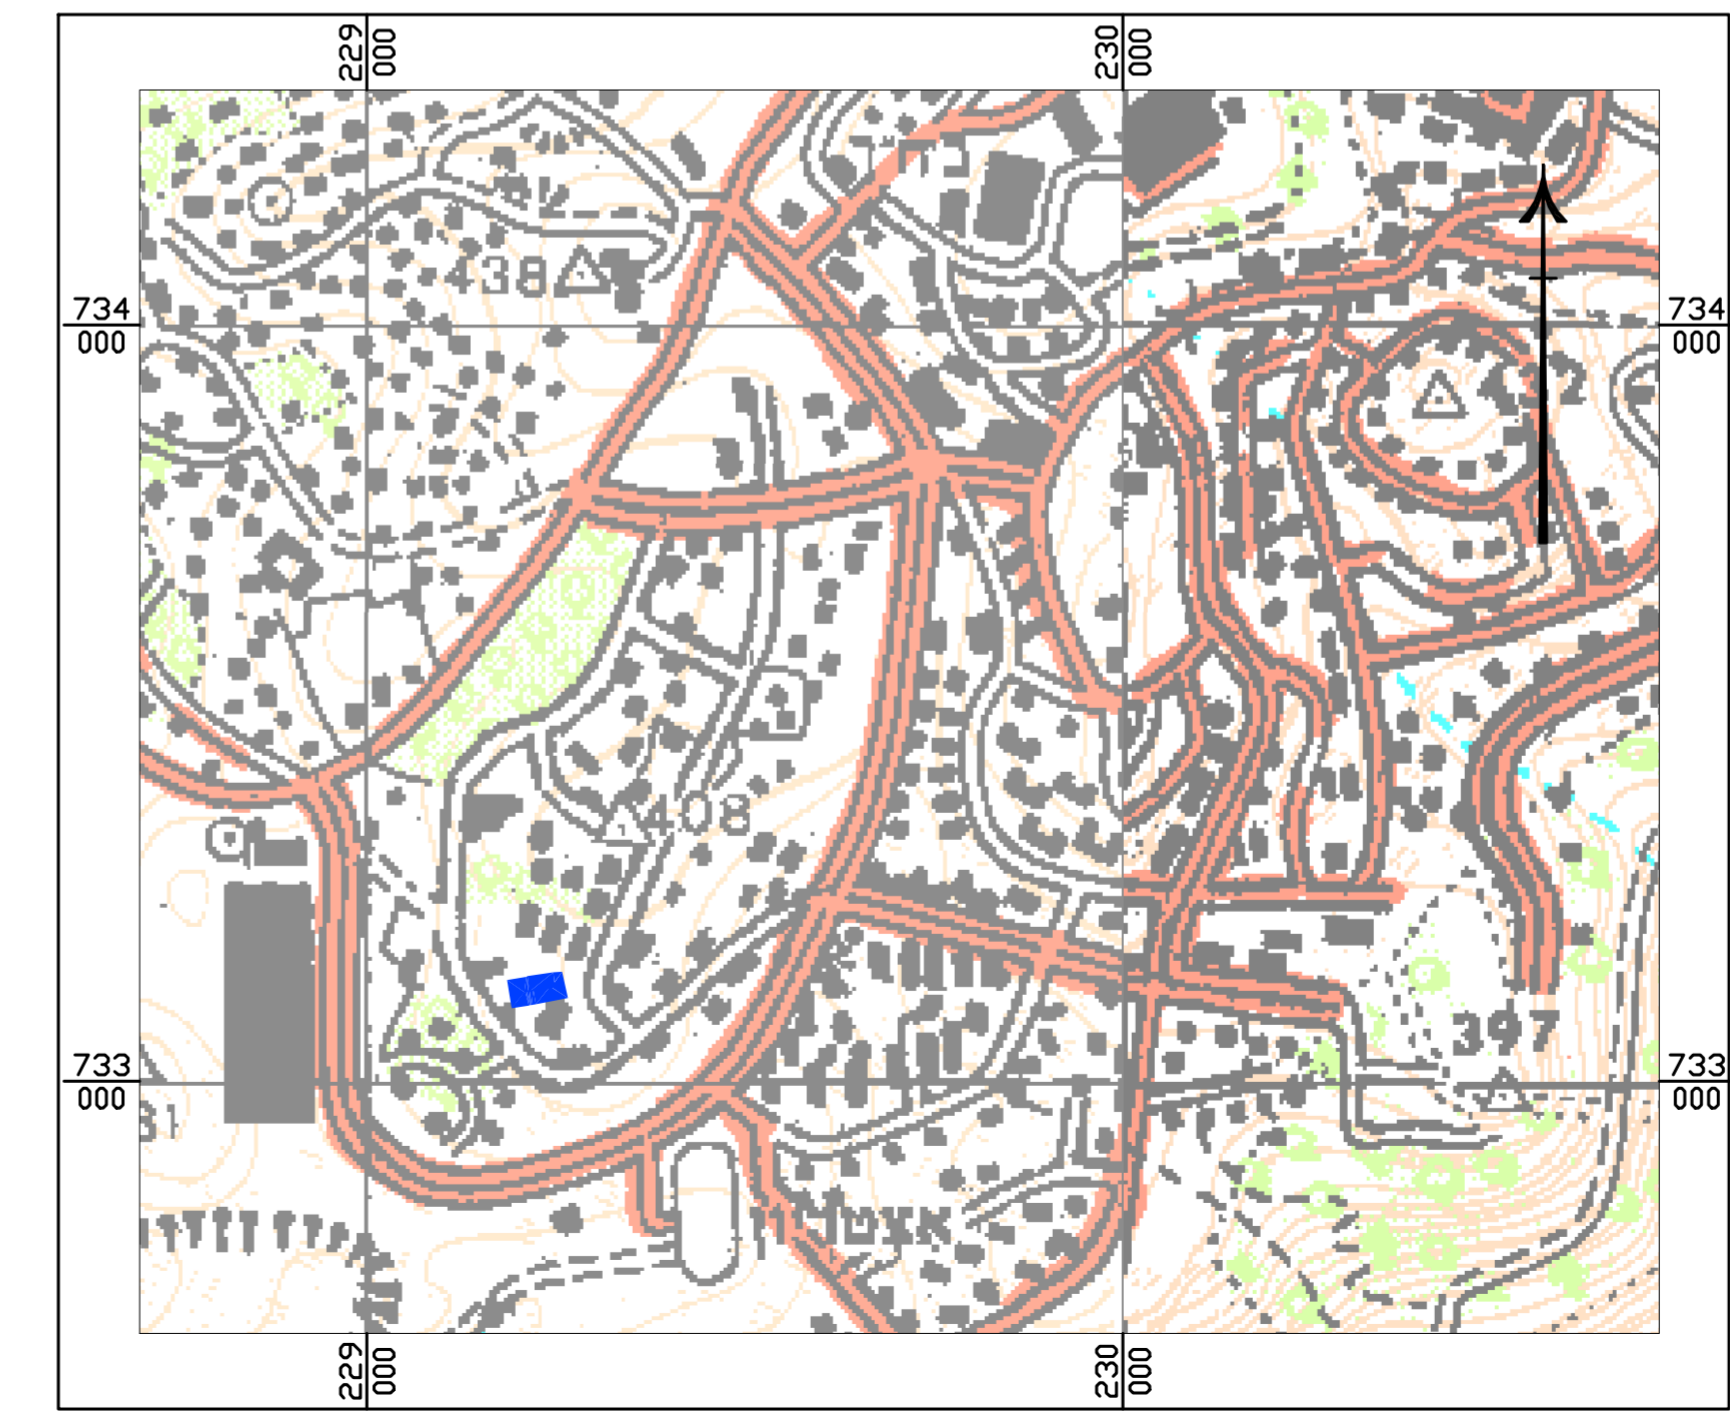

נספח לתכנית מס' 212-0899849	
נוף הגליל סביון 14 מצב מאושר	
גליון _____ מתוך _____	
תחולה	רקע
תאריך עריכת הנספח	16/11/2020
קנ"מ	1:500
מחזור:	צפון
מרחב תכנון מקומי:	נוף הגליל
רשות מקומית:	נוף הגליל
שם הנספח	קנ"מ
מצב מאושר	1:500
תרשים סביבה	1:10000
שמות וזחתימות:	
עורך הנספח	שם: משה נוימרק
	תאריך: _____
	זחתימה: _____