

מצב מאושר ק.נ.מ 1:250


מקרא מצב מאושר

- גבול התכנית
- מגורים א
- דרך מאושרת
- שטח ציבורי פתוח
- דרך משולבת
- דרך משולבת
- קו בנין
- מספר הדרך
- קו בניין
- רוחב הדרך


גבול גוש ומספרו 0000

מספר חלקה 35
מספר מגרש 35/7/2

תרשים התמצאות קנ"מ 1:20000

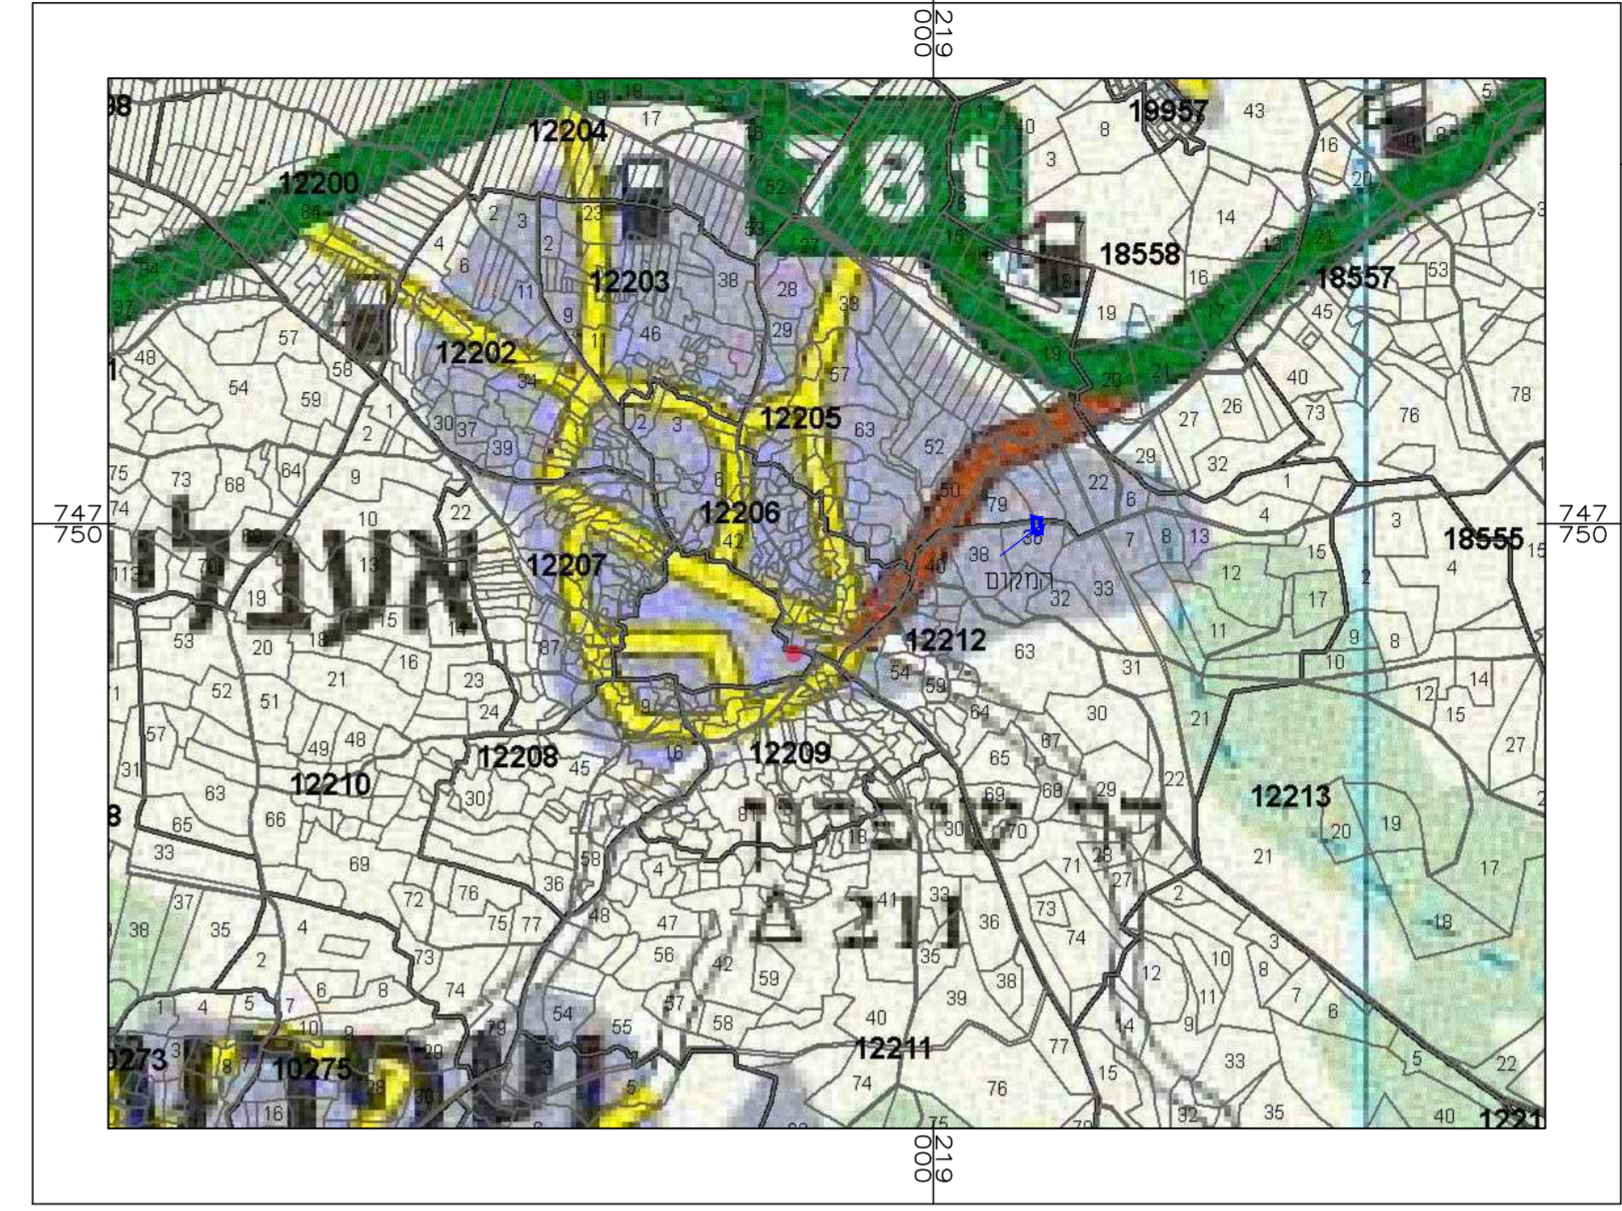

תרשים סביבה קנ"מ 1:1250 ת.ב.ע ג/10427

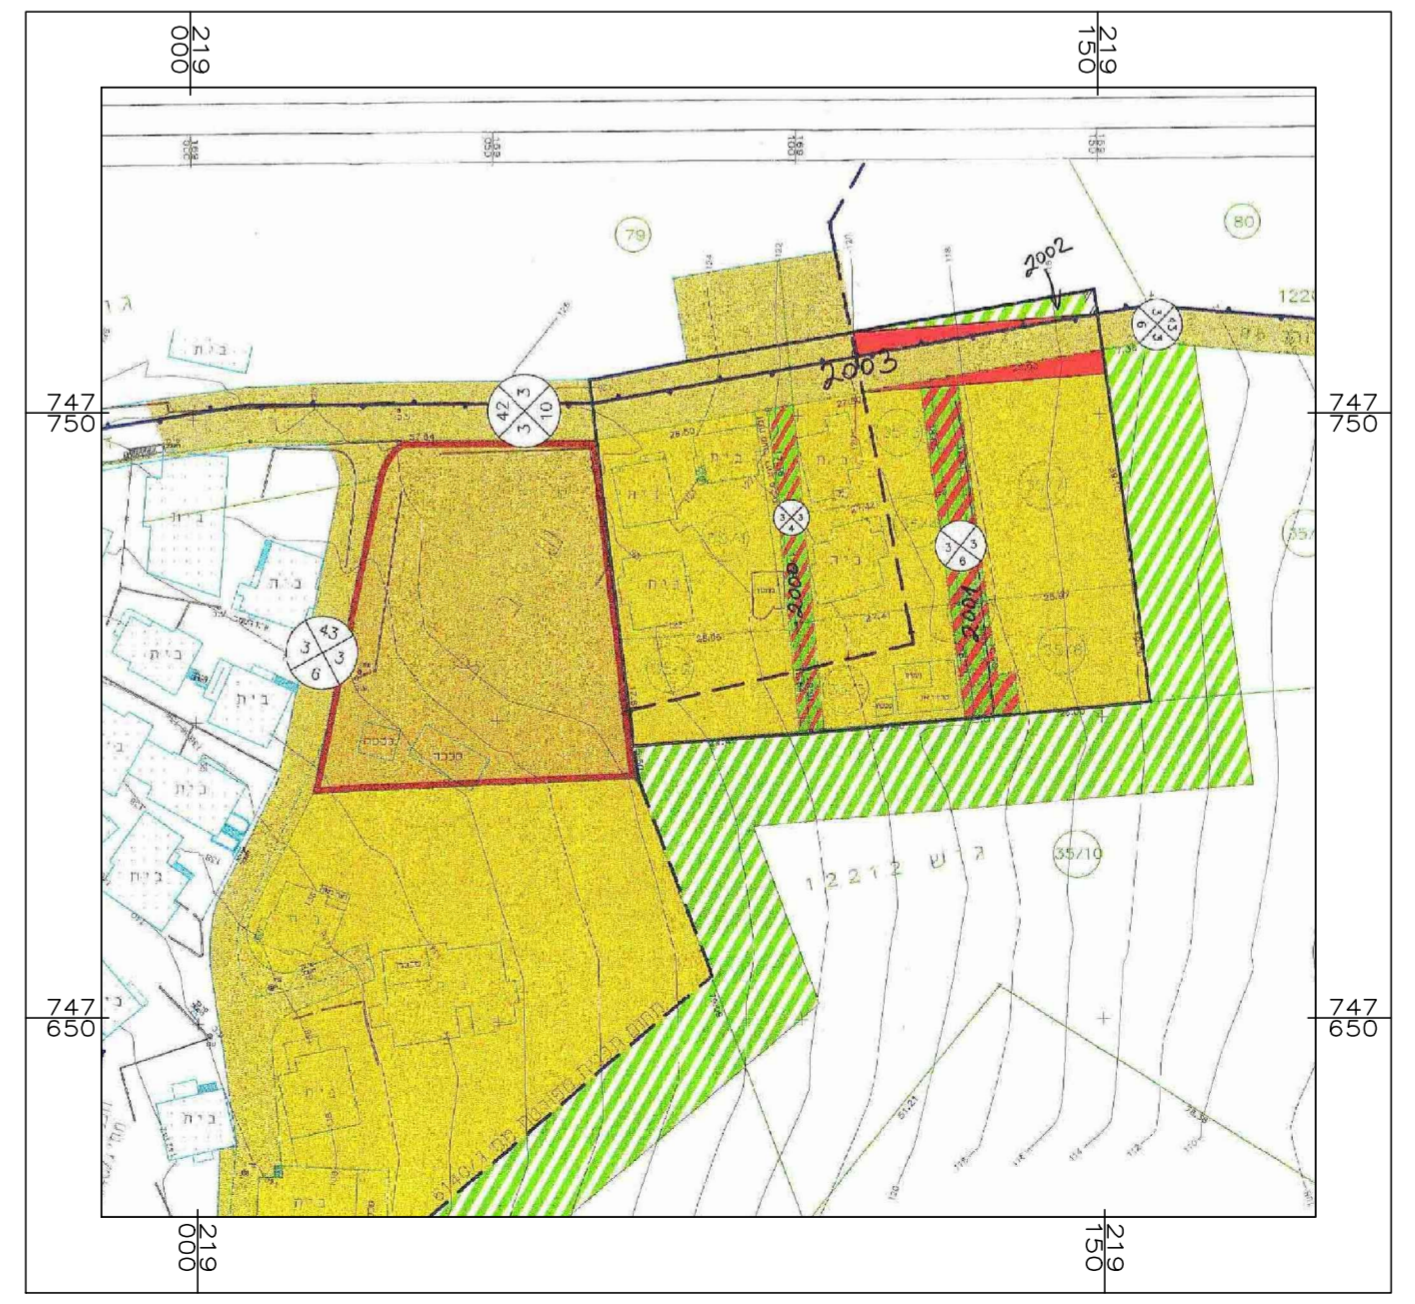

תרשים סביבה קנ"מ 1:500 ת.ב.ע ג/18543



מצב מאושר

מס' 261-0790592

תוכנית מפורטת לשינוי קו בניין והצעת דרך גישה למגרש-אעבלין

נספח לתכנית	
תחולה	רקע
תיאור	מצב מאושר
תאריך עריכת הנספח	15/03/2019
רשימת התרשימים	קנ"מ
	1:1250
	1:500
	1:20000
	-

שמות וחתימות:

עורך הנספח	שם: עמאד יעקוב	חתימה:
	תאריך:	