

### מקרא



- מבנים ושטחים ציבור
- דרך מאושרת
- שכיל
- דרך/מסילה לביטול
- מבנה להרסה
- מדינות
- קו בגן תחליתת קרקעי

מטרים 2000 2500 3000 3500 4000 4500 5000 5500 6000 6500 7000 7500 8000 8500 9000 9500 10000

חוק התכנון והבנייה, התשכ"ה - 1965  
תכנית מתאר מקומית

מס' 0797050-256

שינוי יעוד ממגורים למבנה מוסדות  
ציבור עין קניה ג/25869

תשריט מצב מוצע גיליון 1 מתוך 1

מחוז	צפון
מרחב תכנון מקומי	מעלה חרמון
רשות מקומית	עין קביא
ישוב	עין קניה
תכנית בסמכות	מחוזית
איחוד וחלוקה	ללא איחוד וחלוקה
היתרים או הרשאות	תכנית שמכוחה ניתן להוציא היתרים או הרשאות
מונה תדפיס התשריט	10
מועד הפקה	06/06/2021
שטח התכנית	0.735 דונם קנה מידה 1:250


### אישורים בתכנית מס' 0797050-256

שמות*	רשות מקומית	תאגיד: מועצה מקומית עין קניה
מגיש התכנית	תאגיד: מועצה מקומית עין קניה	תאגיד: מועצה מקומית עין קניה
מגיש התכנית	תאגיד: וקף עין קניה אלסת שעוונה	תאגיד: וקף עין קניה אלסת שעוונה
עורך ראשי	תאגיד: סמארה אבו סאלח	תאגיד: סמארה אבו סאלח
יזם	תאגיד: וקף עין קניה אלסת שעוונה	תאגיד: וקף עין קניה אלסת שעוונה

### בעלי ענין בקרקע\*

טבלת גושים וחלקות*	מספר גוש	חלק	כל הגוש/חלק	מספרי חלקות בשלמותן	מספרי חלקות בחלקיותן
	50778	חלק	חלק	1	1

### תרשים התמצאות - קנ"מ 1:5500

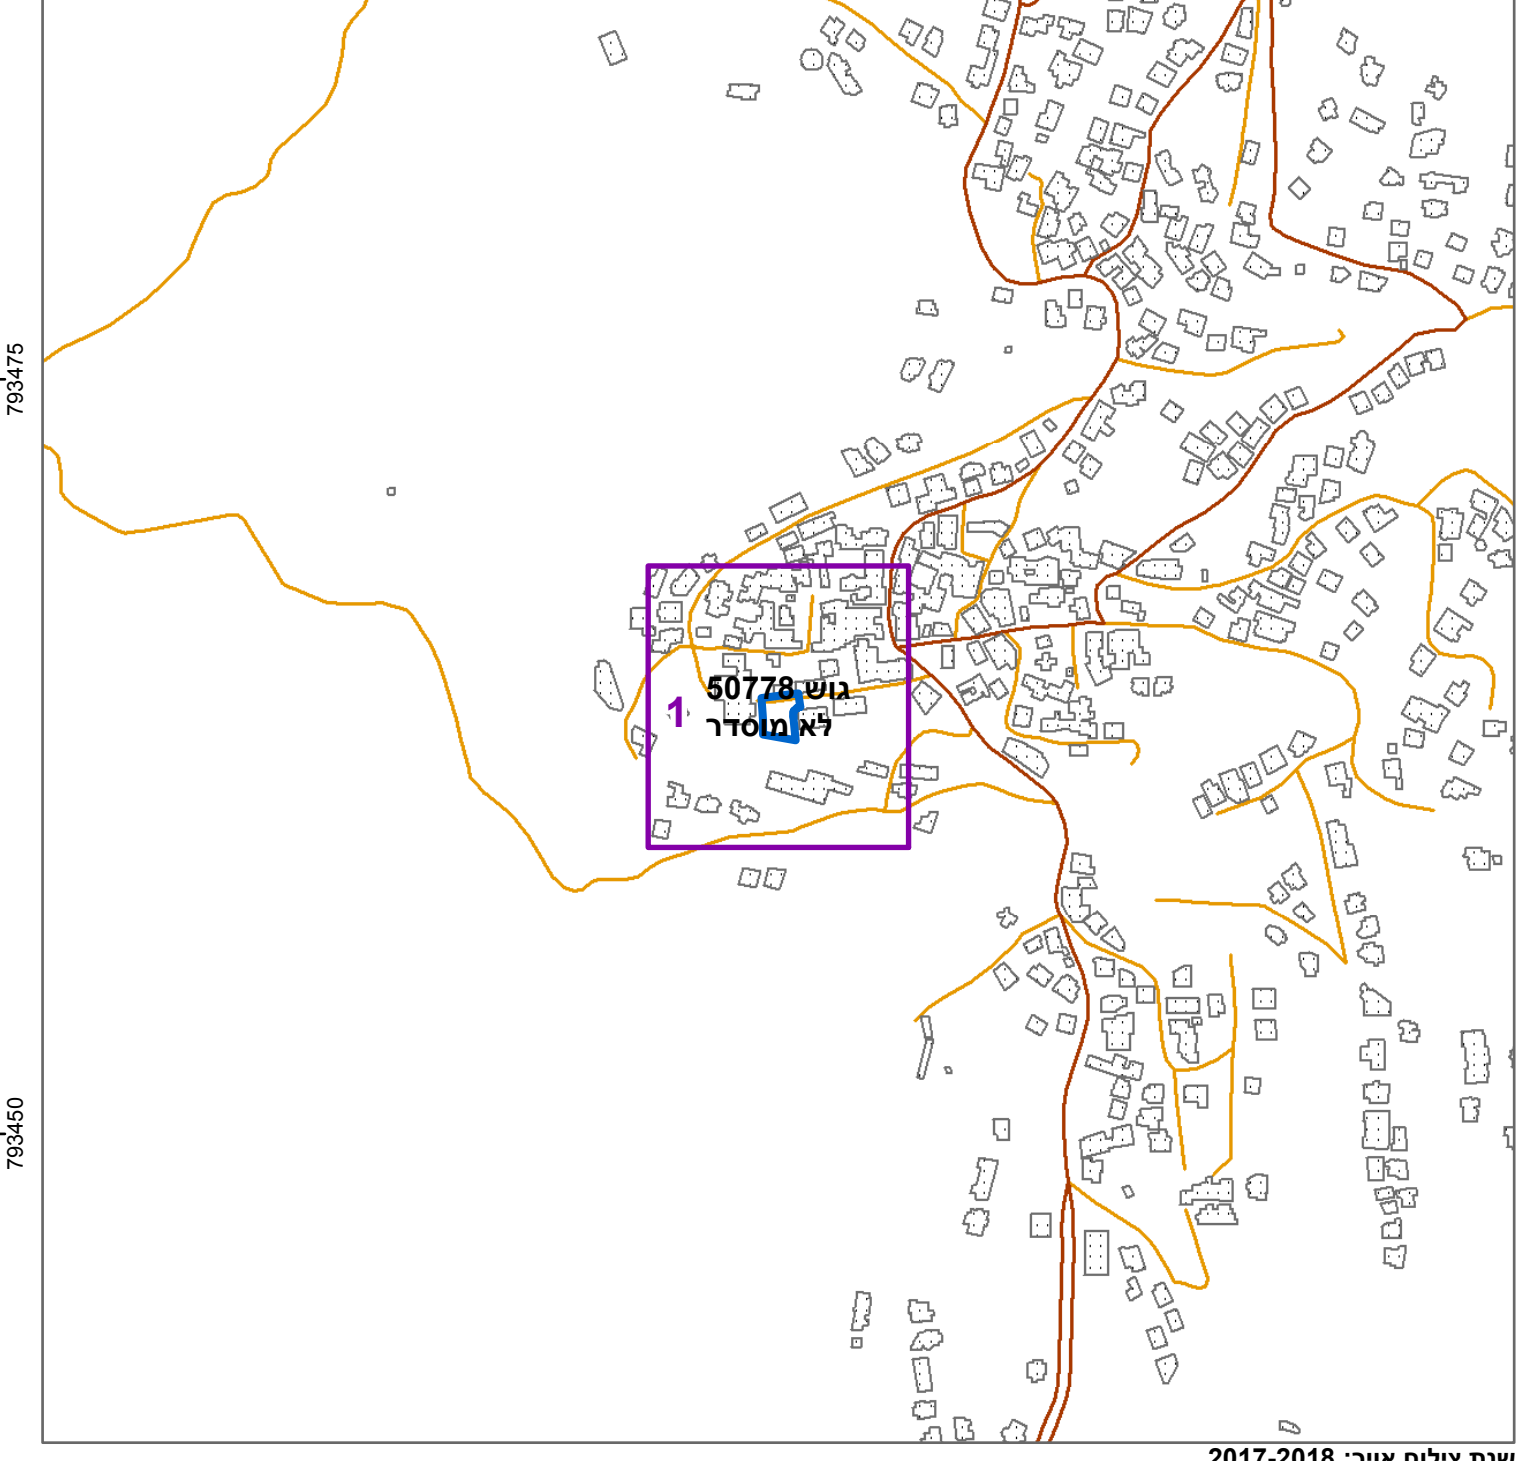

שנת גילום אוויר: 2017-2018

### תרשים סביבה - קנ"מ 1:1300



\* הרשימה המלאה מפורטת בהוראות התכנית / בהודעה שפורסמה בעיתונות וברשומות הרני מזהיר בזאת כי המפה הטופוגרפית/המצבית המהווה רקע לתכנית זו, נערכה על ידי ביום 19/1/2020 והיא הוכנה לפי הוראות נוהל מבא"ת ובהתאם להוראות החוק ולתקנות המודדים שבתוקף. דיוק הקו הכחול והקדסטר: מדידה גרפית סלמאן שעלאן 1274 שם המודד מספר רשיון מספר רשיון חתימה תאריך