


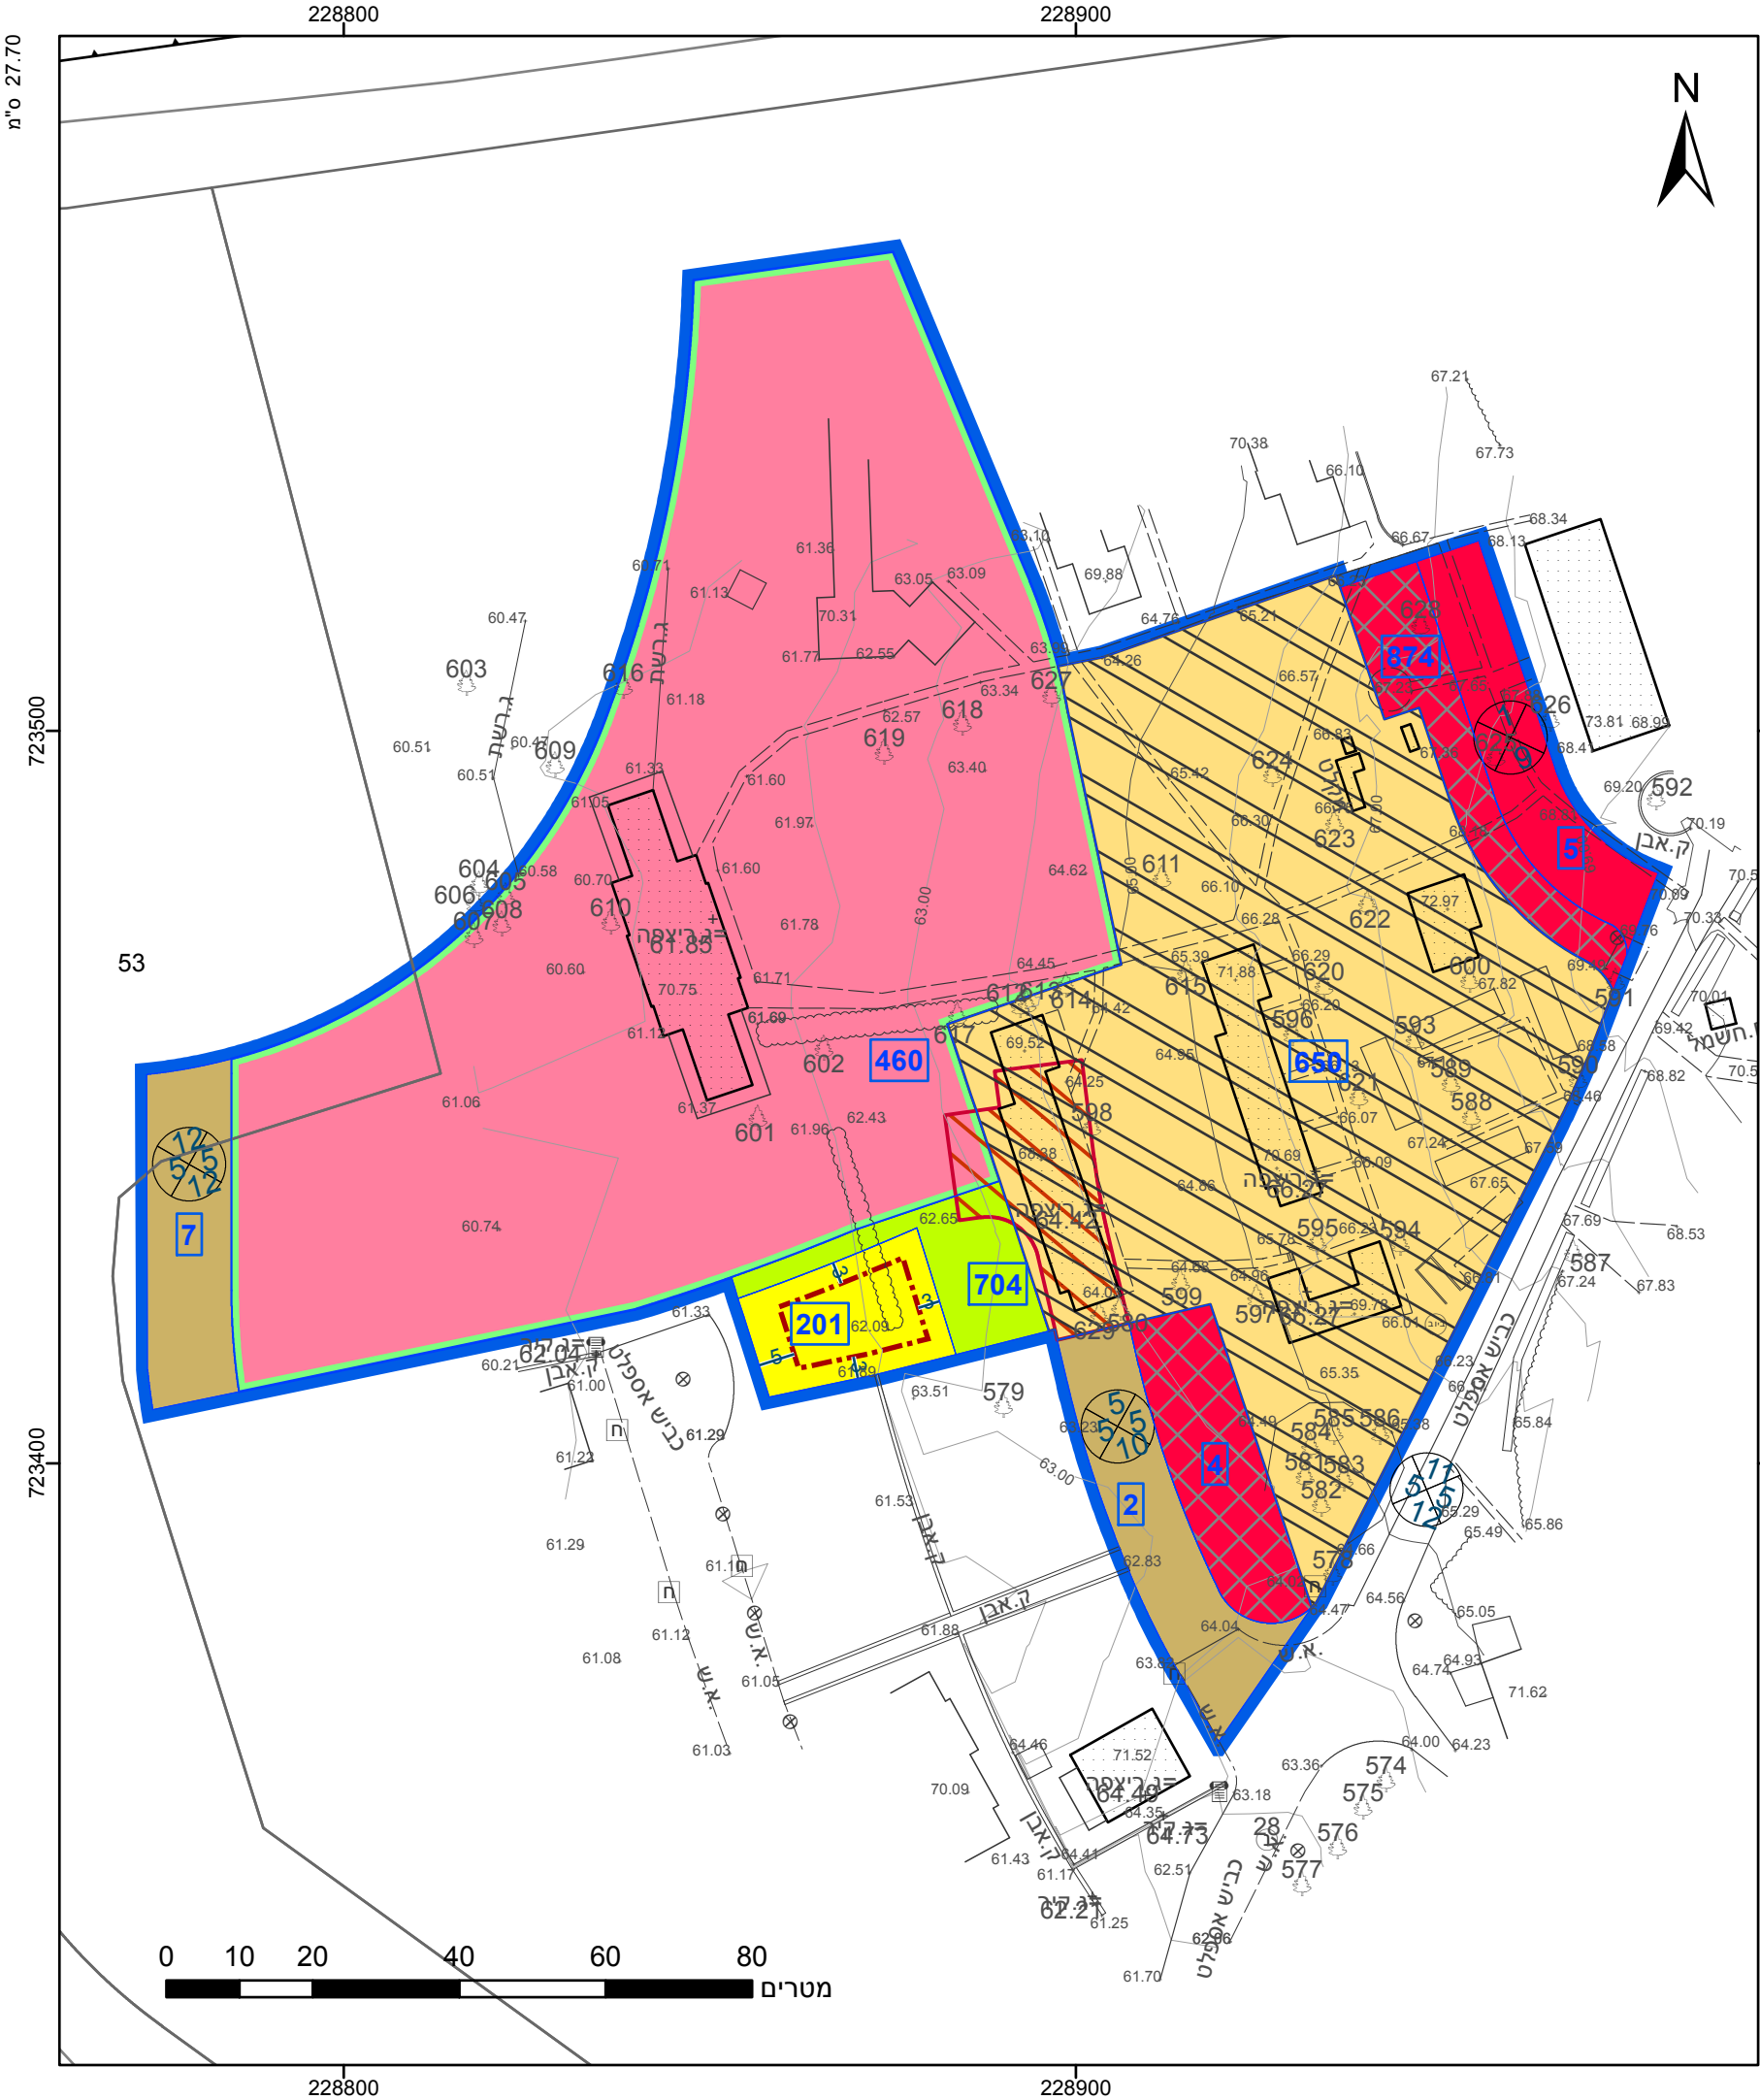

מקרא

גבול התכנית: **גוש 1234**
גבול גוש ומספר: **5**
גבול חלקה ומספרה: **5**

תא שטח ומספרו: **1**
מספר הדרך: **2**
קווי בנין: **3**
רחבב הדרך: **4**

מגורים: **1**
מגורים א: **2**
אירוח כפרי: **3**
שטח ציבורי פתוח: **4**
דרך מאושרת: **5**
דרך מוצעת: **6**
חניון: **7**
הנחיות מיוחדות: **8**
דרך/מסילה לביטול: **9**
מידות: **10**
קו-בנין: **11**

אישורים בתכנית מס' 254-0817973

הריני מצהיר בזאת כי המפה הטופוגרפית/המצבית המהווה רקע לתכנית זו, נערכה על ידי ביום **02/12/2019** והיא הוכנה לפי הוראות נוהל מבא"ת ובהתאם להוראות החוק ולתקנות המודדים שבתוקף. דיוק הקו הכחול והקדסטר: קו כחול (בלבד) ברמה אנליטית

דניאל דיויס
שם המודד

1491
מספר רשיון

תאריך

חתימה

חוק התכנון והבנייה, התשכ"ה - 1965
תכנית מפורטת

מס' 254-0817973

הסדרת מגרשי מגורים ומגורים מיוחד, קיבוץ מרחביה

תשריט מצב מוצע הגדלה - גיליון 3 מתוך 3

מחוז	צפון
מרחב תכנון מקומי	יזרעאלים
רשות מקומית	עמק יזרעאל
ישוב	מרחביה (קבוץ)

תכנית בסמכות
איחוד וחלוקה
היתרים או הרשאות

מקומית
ללא איחוד וחלוקה
תכנית שמכוחה ניתן להוציא היתרים או הרשאות

מונה תדפיס התשריט
מועד הפקדה
שטח התכנית

13
17:21
17/03/2021
21.281
דונם
קנה מידה
1:1000

שמות*

מגיש תכנית	תאגיד: קיבוץ מרחביה
עורך ראשי	יעל קוזקור-מלאכי
יזם	תאגיד: קיבוץ מרחביה

בעלי עניין בקרקע*

חוכר	תאגיד: קיבוץ מרחביה
------	---------------------

טבלת גושים וחלקות*

מספר גוש	חלק/כל הגוש	מספרי חלקות בשלמותן	מספרי חלקות בחלקיותן
16789	חלק		53.38

תרשים התמצאות - קנ"מ 1:5000

הרשימה המלאה מפורטת בהוראות התכנית / בהודעה שפורסמה בעיתונות וברשומות

שנת צילום אוויר: 2017-2018