

מקרה


תא שטח ומספרו	<input type="text" value="1"/>	גבול הרכיכות	<input type="text"/>
		גוש גוש ומספרו	<u>1234</u>
קווי בין- ווחות הדריך	<input type="text"/>	גבול חלקה ומספרה	<u>5</u>

תעשייה

מידות

קו-בנייה

אישורים בתכנית מושב' 212-0931261

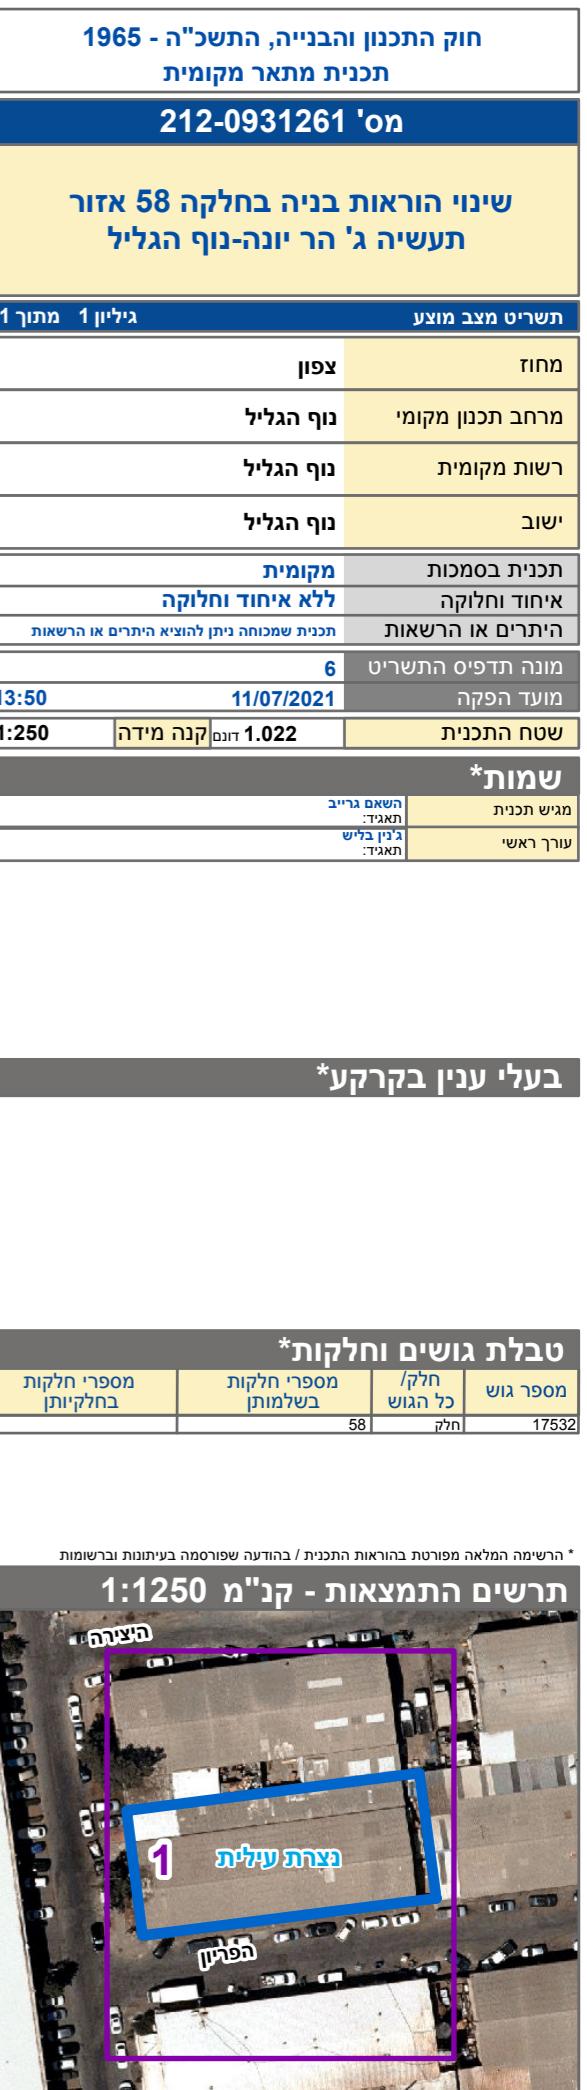

* הרשימה המלאה מפורטת בהוראות התכנית / בהודעה שפורסמה בעיתונות וברשות

הריני מצהיר בזאת כי המפה הטופוגרפית/המצביה המהווה רקע לתכנית
ערכאה על ידי ביום 17-11-2020 והוא הוכנה לפי הוראות נוהל מבא"

ובהתאם להוראות החוק ולתקנות המודדים שבתקוף. דיקן הקו הכהן
ומקוטטם: מדינה גורפת.

אליאו אוסמאן
שם המודד

RECORDED SEARCHED

תאריך חתימה