
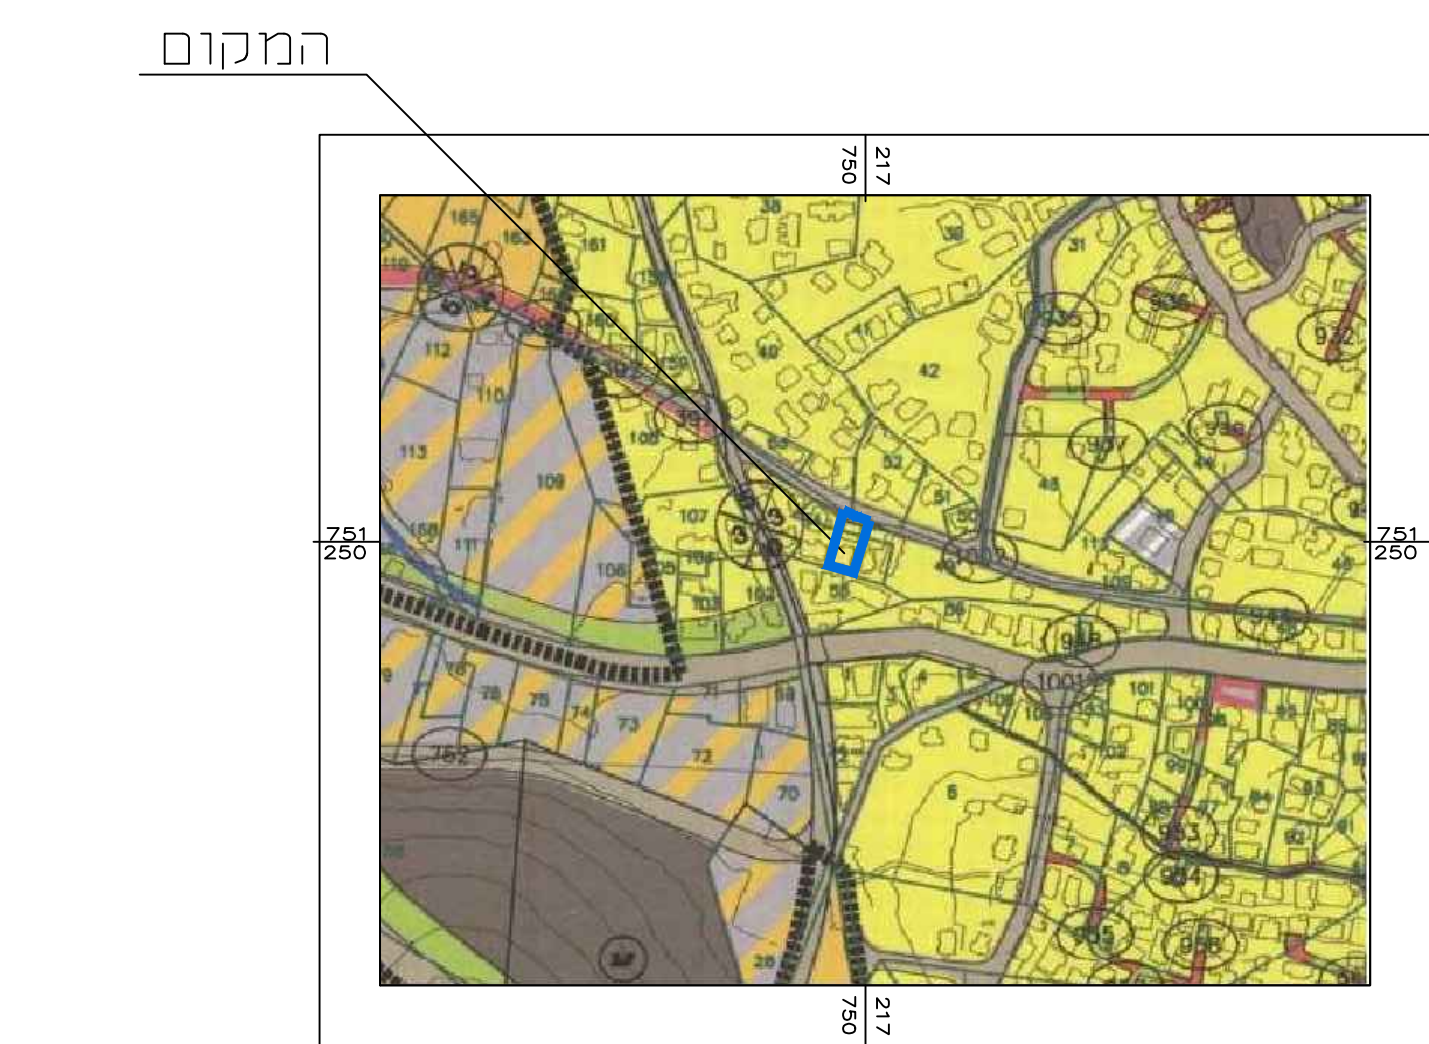


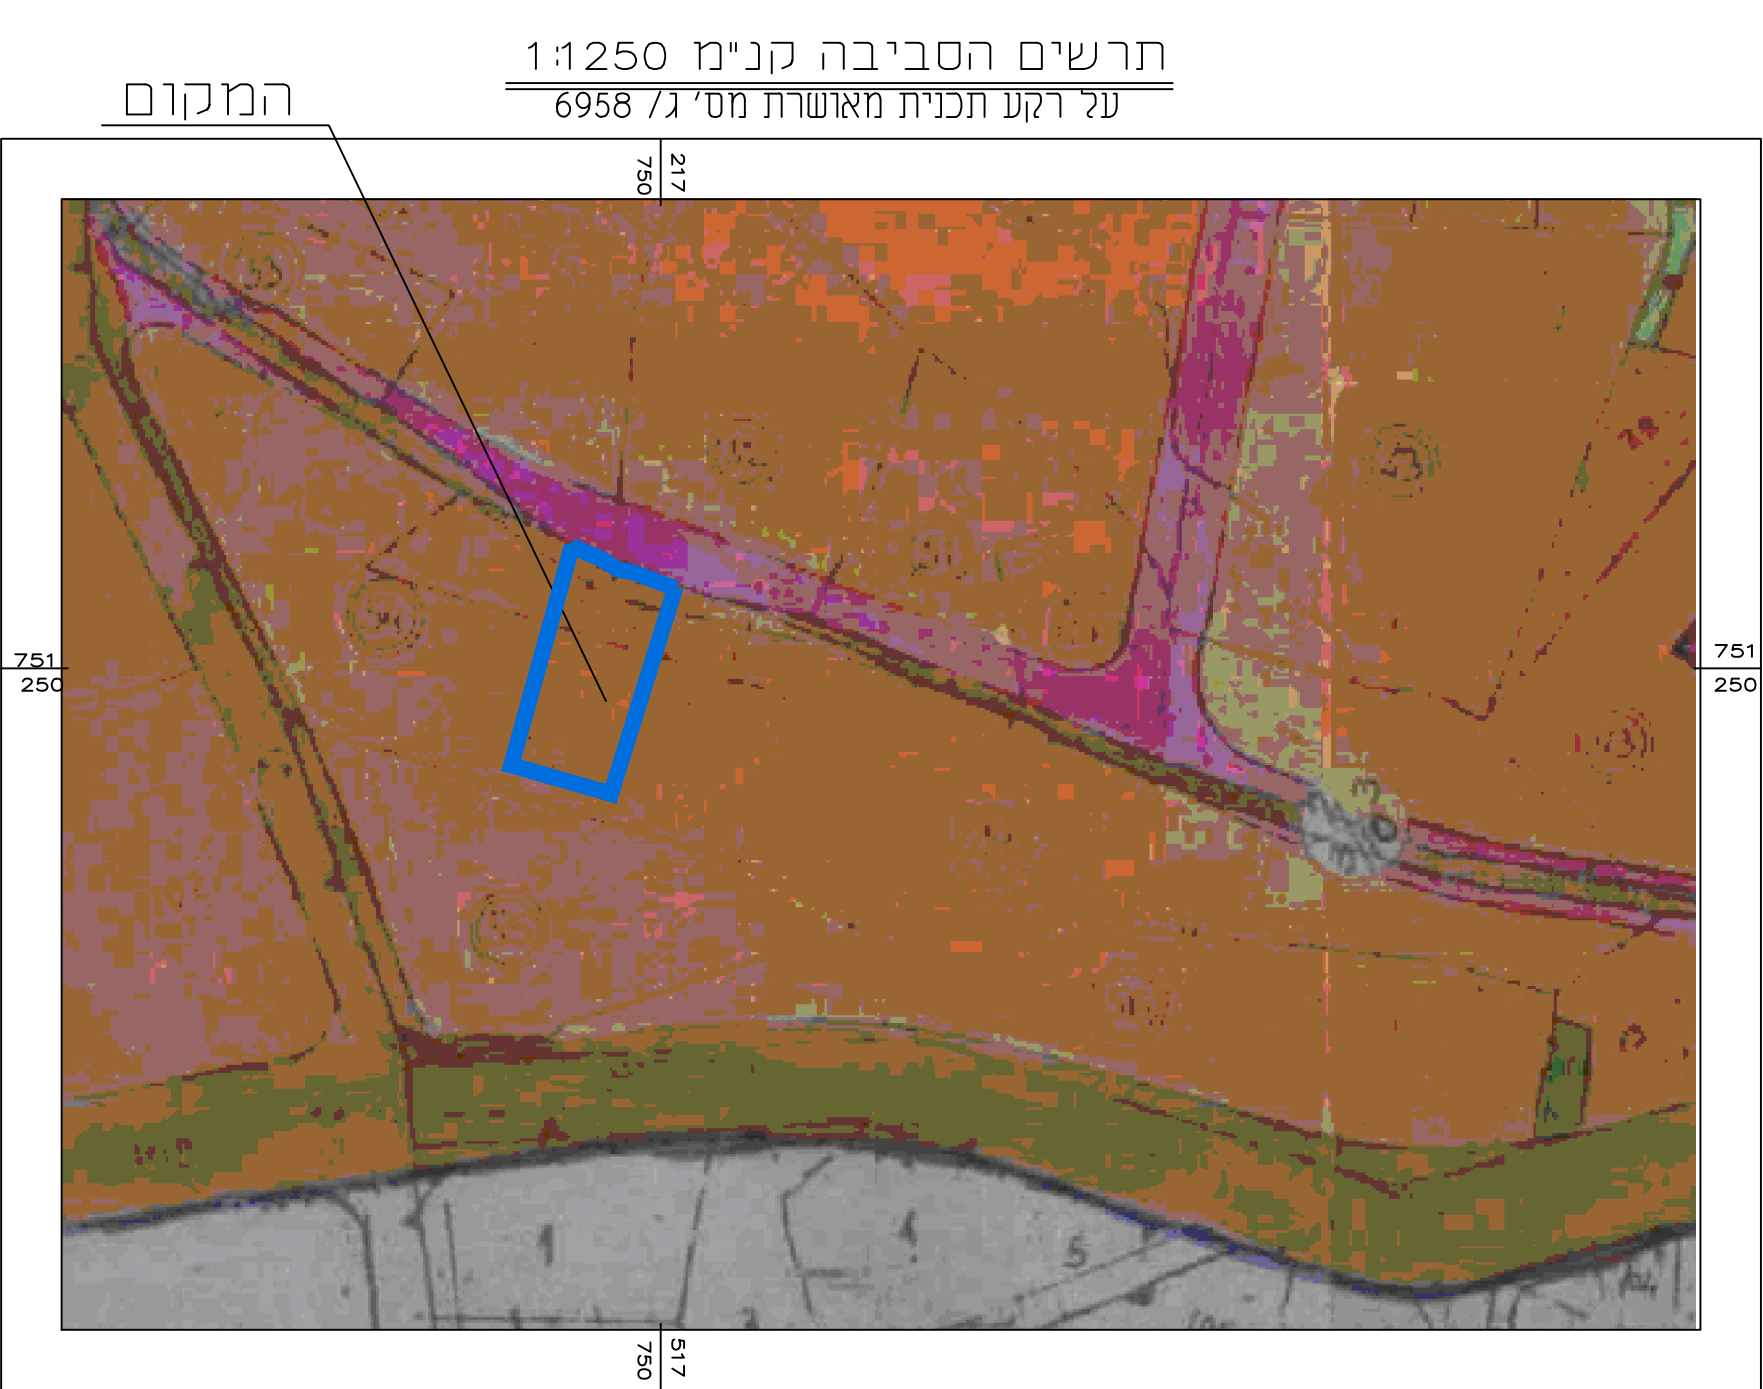

תשריט למצב מאושר

מס' 263-0715300

שינוי הוראות וזכויות בניה
- תמרה

נספח לתשריט		גליון 1 מתוך 1	
תחולה		רקע	
תיאור			
תאריך עריכת הנספח		01/01/2019	
רשימת התרשימים		קנ"מ 1:250\1:1250\1:5000	
שם תרשים		תרשימי סביבה	
שם תרשים		מצב מאושר	
שם תרשים		-	
שם תרשים		-	
שמות וחתימות:			
עורך הנספח	שם:	מאמון בדראן	
	תאגיד: מ.ע. בדראן מהנדסים בע"מ	חתימה:	

מקרא וסימונים:		
	אזור מגורים א'	
	אזור מגורים א'	
	דרך מאושרת/ קיימת	
	גבול תכנית אמיתי	
	גבול תכנית	
	קו בניין	
	גבול ומספר חלקה	
	מס' דרך	
	קו בניין	
	רוחב דרך	