


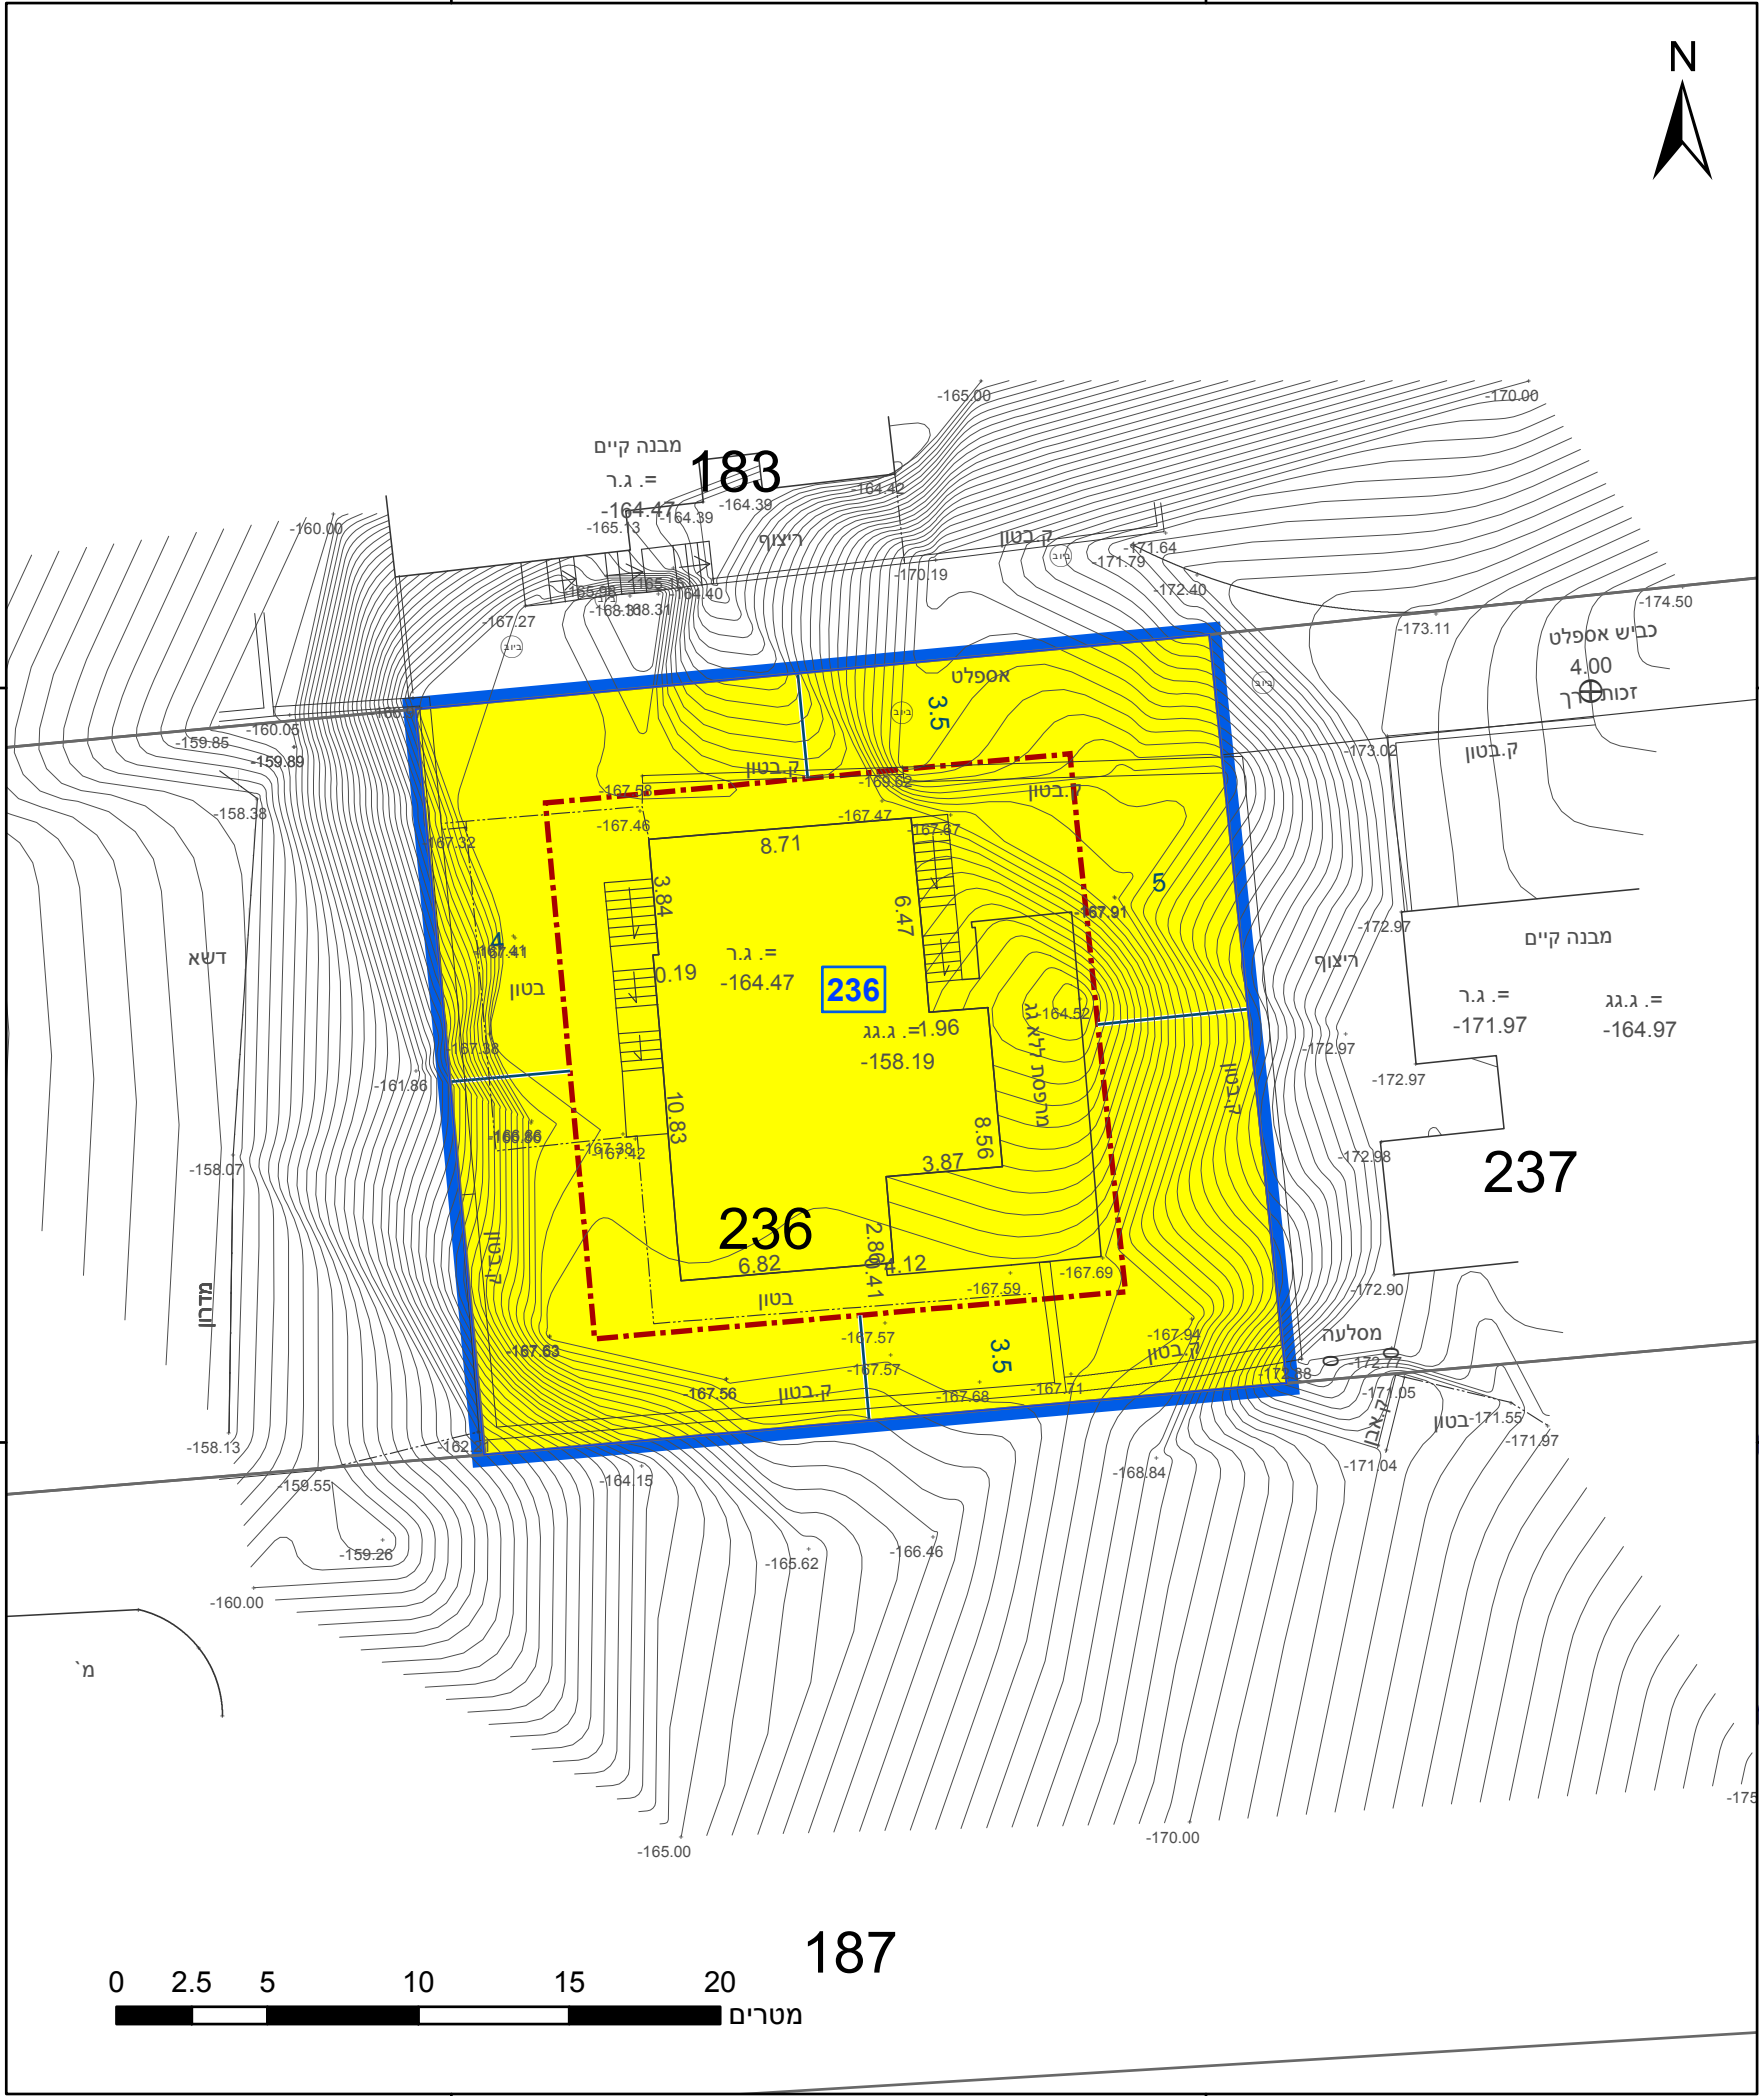

0 2.5 5 10 15 20 מטרים

מקרא

גבול התכנית	1234	גוש
גבול גוש ומספרו	5	גבול חלקה ומספרה
תא שטח ומספרו	1	מספר הדרך
קווי בנין	2	קווי בנין
חומב הדרך	3	חומב הדרך

מגורים א	צפון
מידות	עמק הירדן
קו-בנין	עמק הירדן

אישורים בתכנית מס' 214-0770800

מינהל התכנון

חוק התכנון והבניה, התשכ"ה - 1965
מחוז צפון
הוועדה המחוזית החליטה ביום: 18/02/2021
להפקיד את התכנית
06/05/2021
תאריך יו"ר הוועדה המחוזית

הריני מצהיר בזאת כי המפה הטופוגרפית/המצבית המהווה רקע לתכנית זו, נערכה על ידי ביום 01.06.2019 והיא הוכנה לפי הוראות נוהל מבא"ת ובהתאם להוראות החוק ולתקנות המודדים שבתוקף. דיוק הקו הכחול והקדסטר: מדידה אנליטית מלאה ברמת תצ"ר	1299
שאפע פלאח שם המודד	מספר רשיון
חתימה	תאריך

חוק התכנון והבניה, התשכ"ה - 1965
תכנית מתאר מקומית

מס' 214-0770800

הגדלת זכויות בניה, מגרש 236- כנרת
25806/ג

תשריט מצב מוצע		גיליון 1	מתוך 1
מחוז	צפון		
מרחב תכנון מקומי	עמק הירדן		
רשות מקומית	עמק הירדן		
ישוב	כנרת		
תכנית בסמכות	מחוזית		
איחוד וחלוקה	ללא איחוד וחלוקה		
היתרים או הרשאות	תכנית שמכוחה ניתן להוציא היתרים או הרשאות		
מונה תדפיס התשריט	11		
מועד הפקה	15/03/2021	10:43	
שטח התכנית	0.651 דונם	קנה מידה	1:250
שמות*			
מגיש תכנית	אסף יוסף קובי תאגיד:		
עורך ראשי	ג'ני בליש תאגיד:		

בעלי ענין בקרקע*

טבלת גושים וחלקות*

מספר גוש	חלק/ כל הגוש	מספרי חלקות בשלמותן	מספרי חלקות בחלקיותן
15308	חלק	236	

* הרשימה המלאה מפורטת בהוראות התכנית / בהודעה שפורסמה בעיתונות וברשומות

תרשים התמצאות - קנ"מ 1:1250



שנת צילום אוויר: 2017-2018