

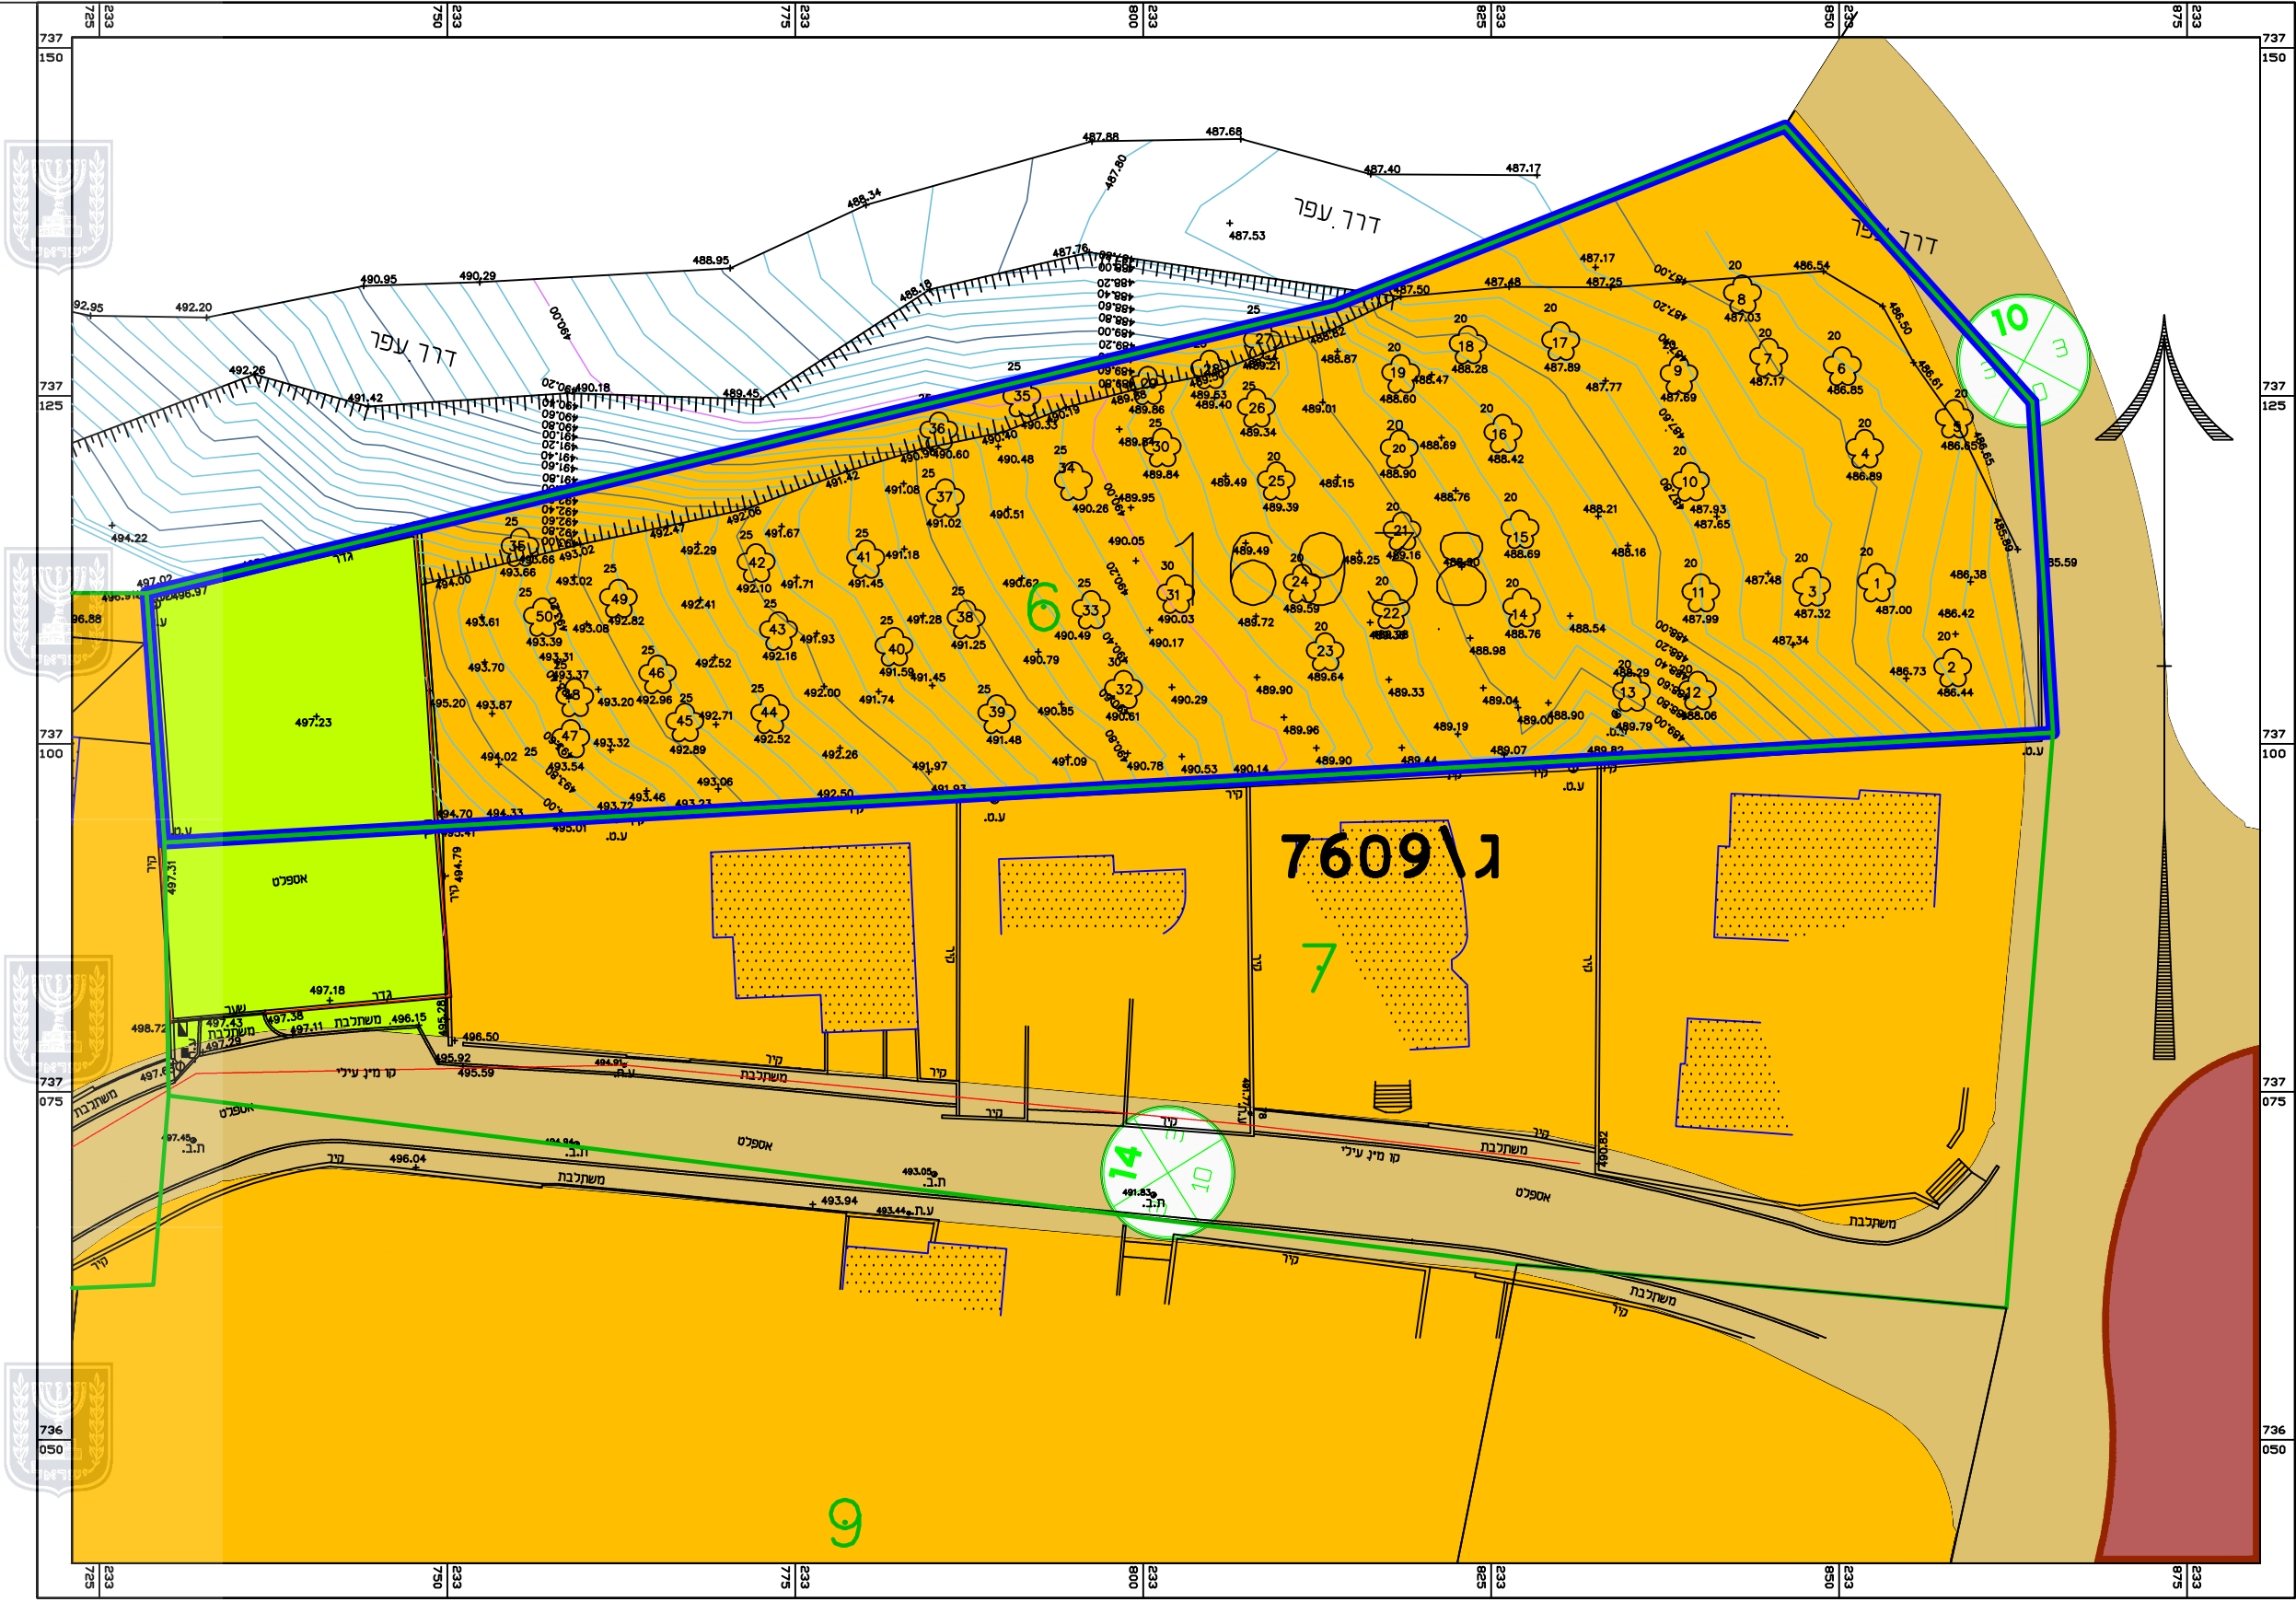


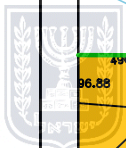

מצב מאושר קנ"מ 1:500

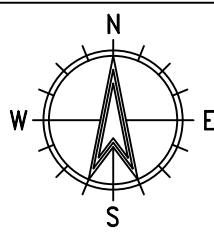

מקרא מצב מאושר

- גבול התכנית
- גבול תוכנית מאושרת ומספרה 7609\ג
- מס' מגרש מאושר
- גבול מגרש מאושר
- גבול חלקה
- מס' חלקה
- שטח מבני ציבור
- שטח ציבורי פתוח
- מגורים א
- דרך מאושרת
- מס' הדרך
- קו בניין
- רוחב הדרך

תוכנית מס' 257-0899526

חלוקה ללא הסכמה ושינוי בהוראות בניה-עין מאהל מצב מאושר

איחוד וחלוקה	סמכות ראשית	אופי התכנית
איחוד וחלוקה אצל המפקח	ועדה מקומית	תכנית שיתן מכוזה לרוציא היתרים

מחוז :
מרחב תכנון מקומי :
רשות מקומית :
שטח התכנית :
קנה מידה:

הצפון
מבוא העמקים
עין מאהל
4102 מ"ר
1:500

גושם וחלקות בתכנית:

גוש	סוג רגוש	חלקות בשמותן	חלקי חלקות	חלקות מודד וחלוקה
16938	מוסדר	6		

עורך התכנית	שם:	אדר' אבו גיל עבד אלחפיו	חתימה:
	סוכות:	עין מאהל ת.ד. 335	
	טלפון:	04-6466815	דוא"ל: abedel5@gmail.com