




מינהל התכנון - מחוז צפון
 חוק התכנון והבניה, התשכ"ה

אישור תכנית מס' 262-0838888
 התכנית מאשרת מכוח חוקי 108 (ג) לחוק
 ביום 18/12/2021

התכנית לא נקבעה טענה אישור שר

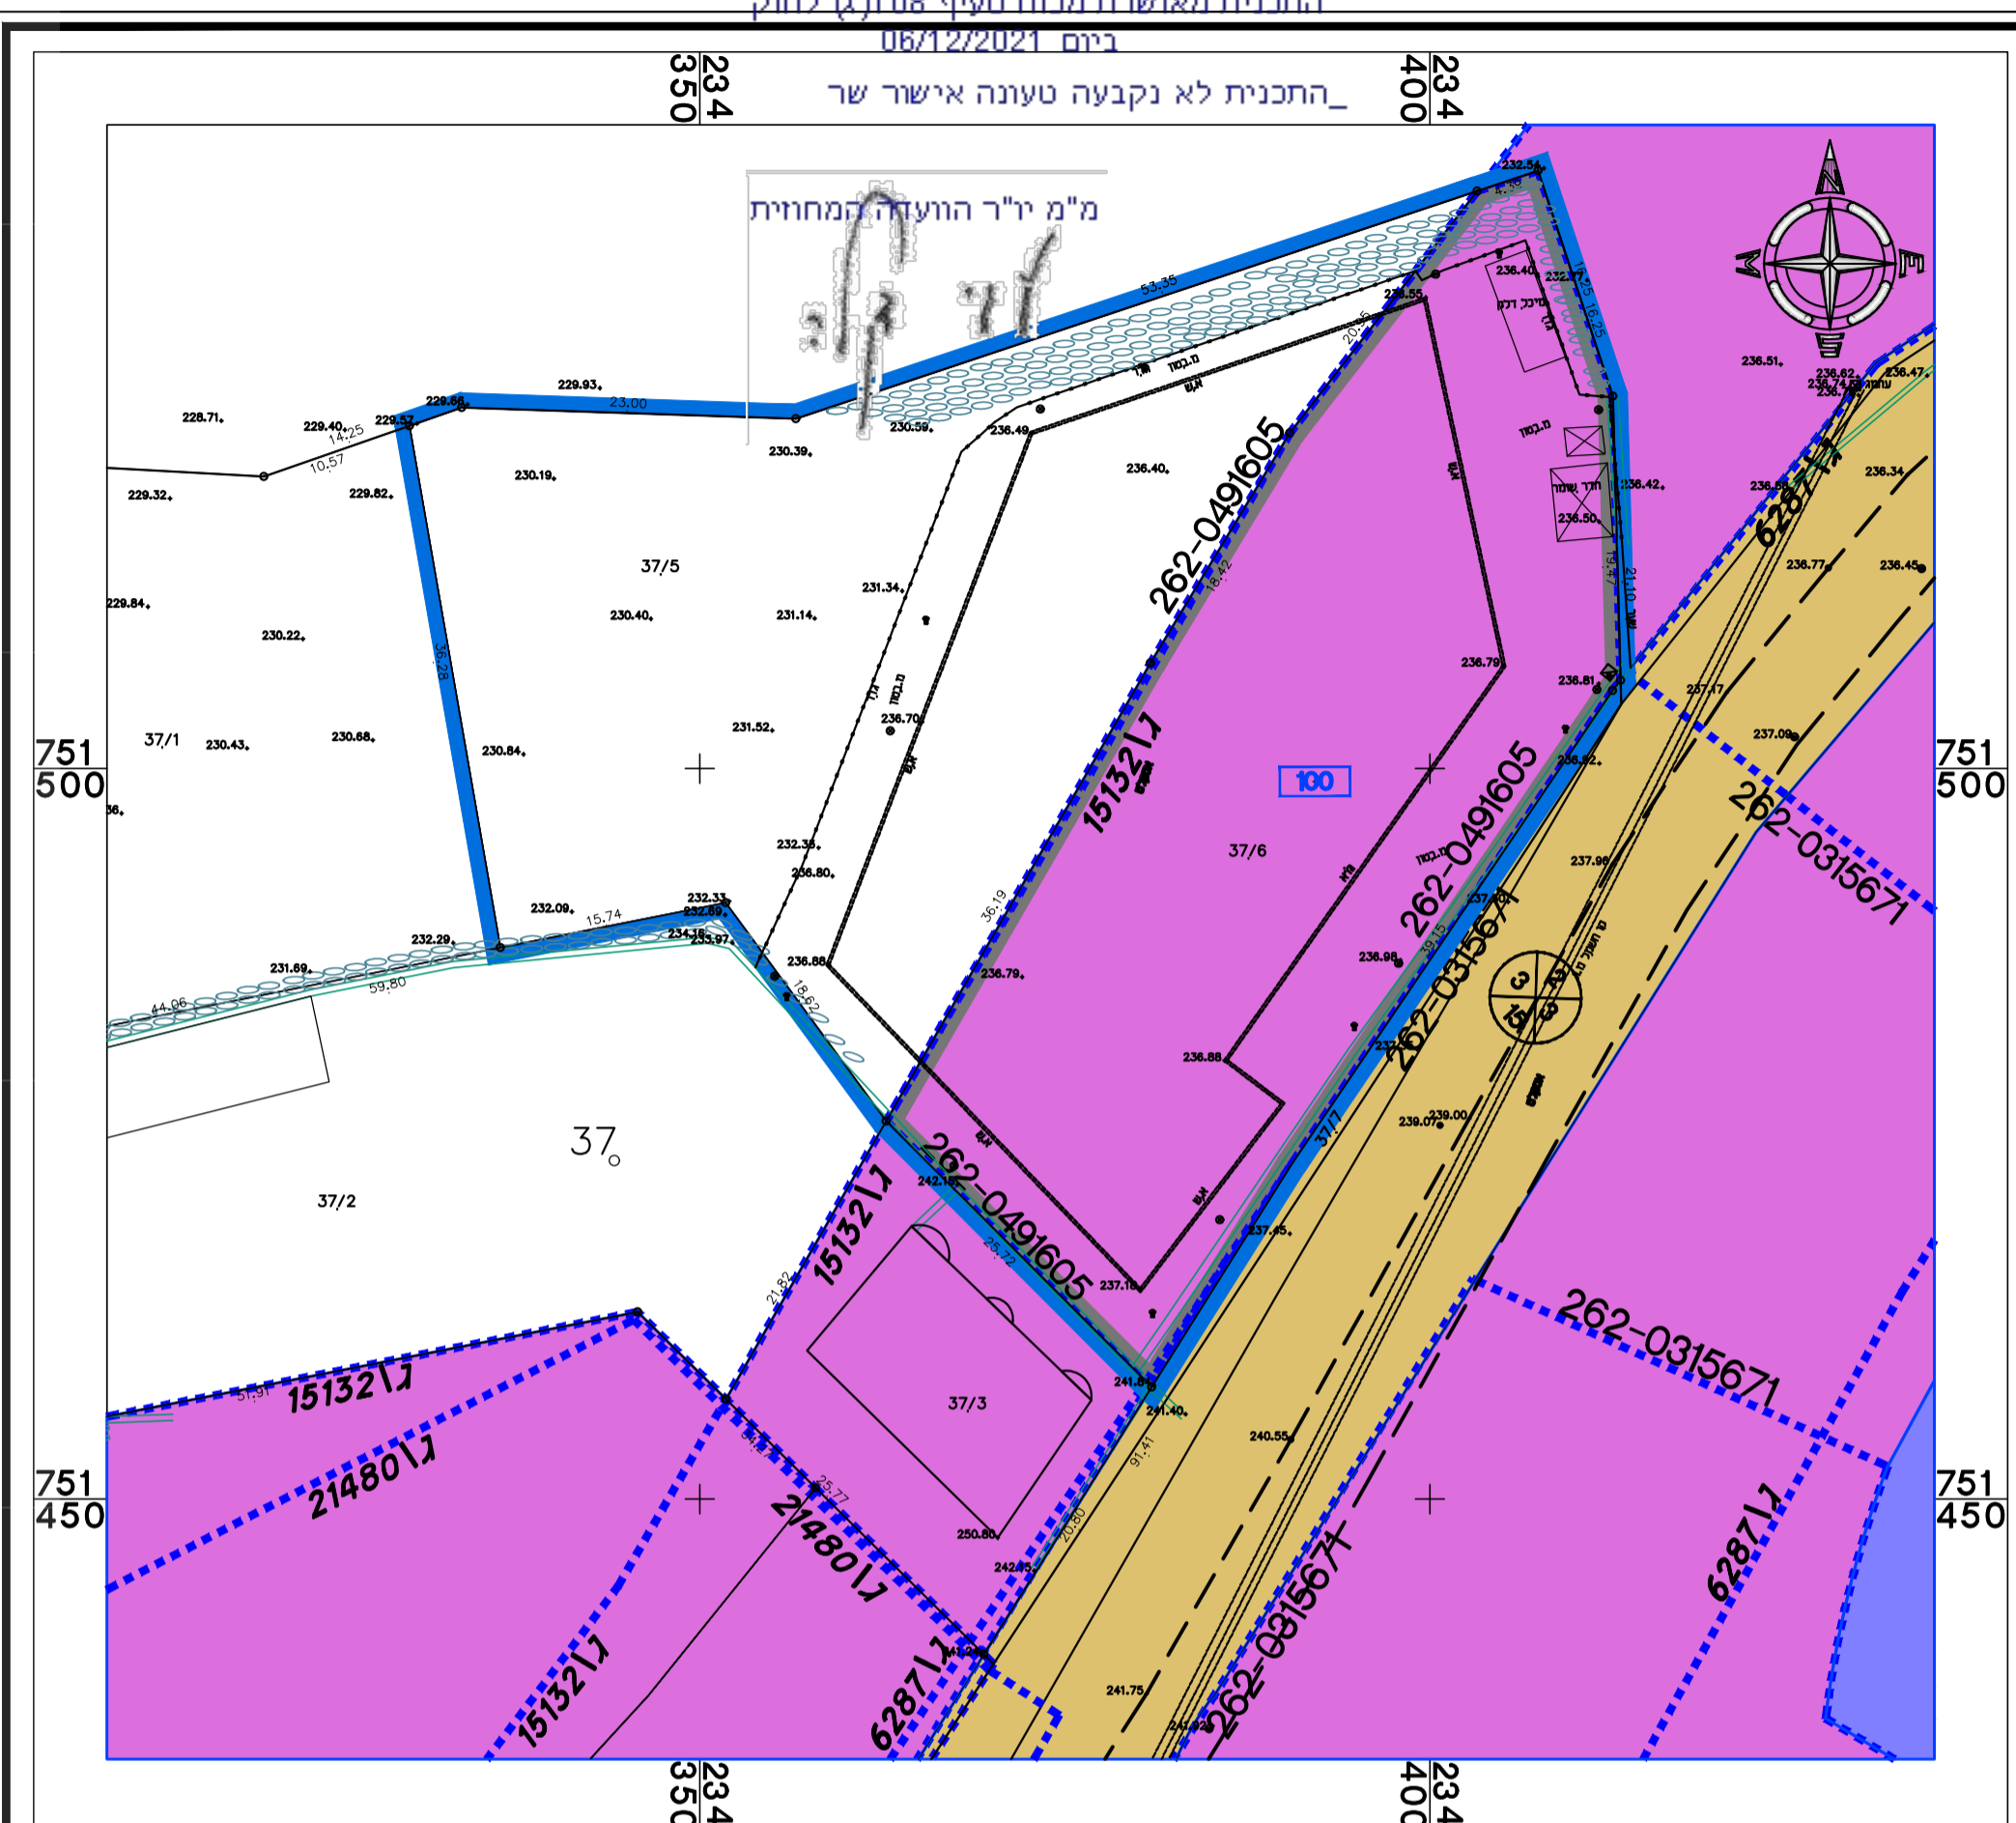

מצב מאושר קנ"מ 1:500

מקרא מצב מאושר

- גבול התכנית
- גבול תכנית מאושרת
- מלאכה ותעשיה זעירה
- תעשיה קלה ומלאכה
- מתקנים הנדסיים
- דרך מאושרת
- שטח ללא תוכנית מאושרת
- גבול ומס' חזלקה 99°
- גבול ומס' גוש 21130
- מס' הדרך
- קו בנין
- רוחב הדרך

חוק התכנון והבניה, התשכ"ה - 1965
 תכנית מתאר מקומית

מס' 262-0838888


ג'2570
 שינוי יעוד לתעשיה קלה ומלאכה
 בדיר חנא

מצב מאושר גליון 1 מתוך 1

שם הנספח	קנ"מ
מצב מאושר	1500
תרשים סביבה לפי תוכנית ג'1532	1:1250

תאריך: 23/02/2020

שמות וחתימות:		
עורך התוכנית	שם:	פאלח גנאים
	תאריך:	
	חתימה:	

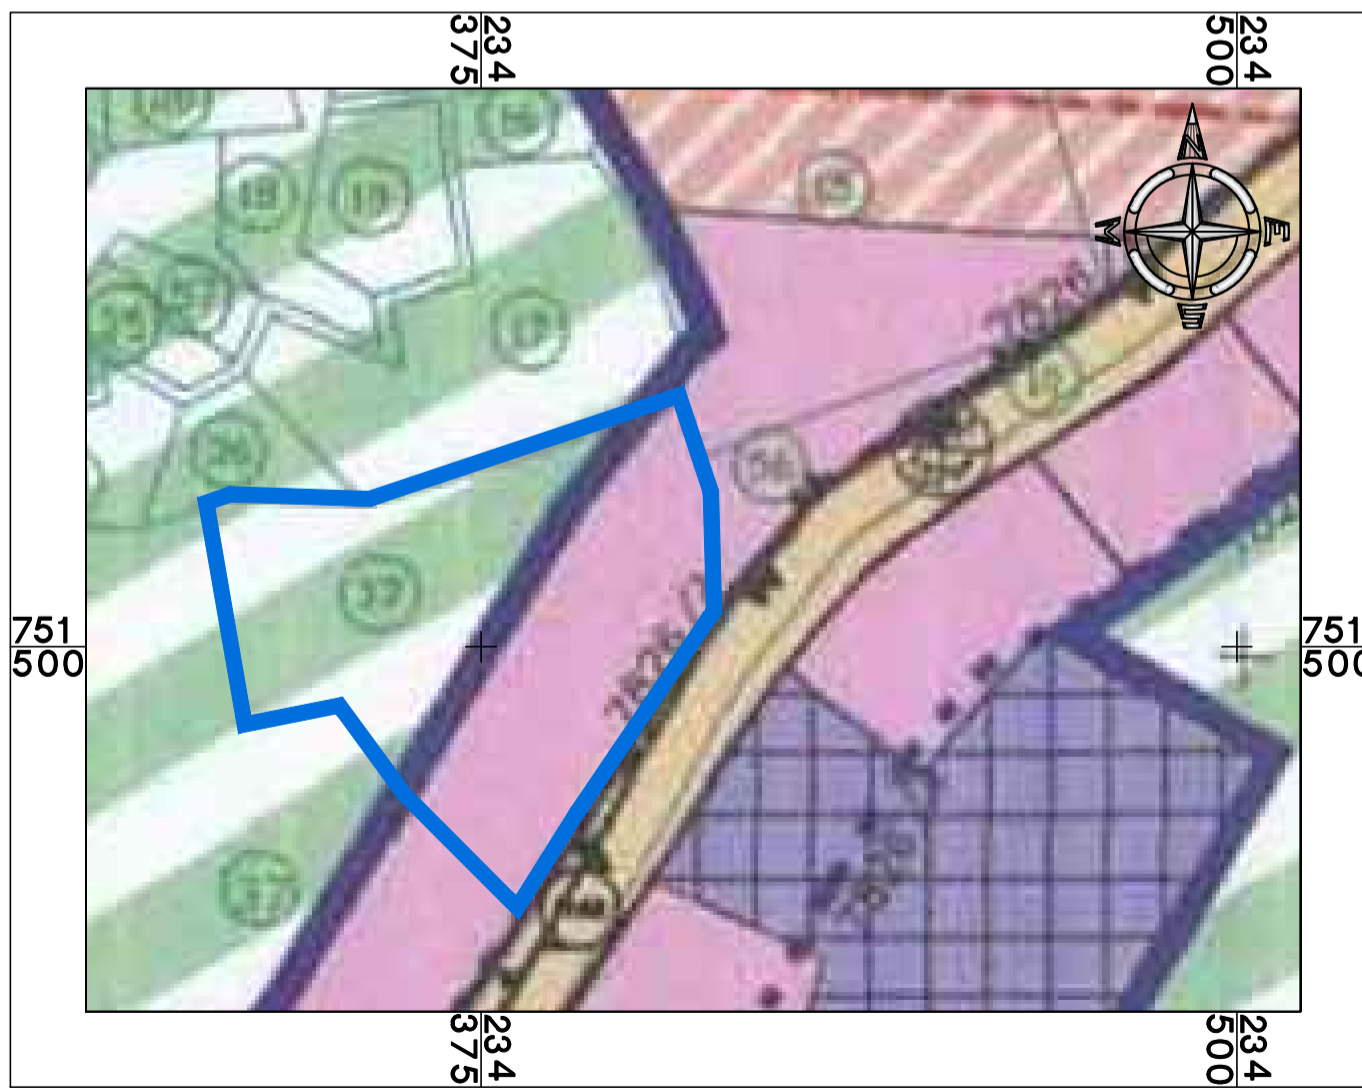

תרשים סביבה לפי תוכנית ג'1532 קנ"מ 1:1250