


הוועדה המחוזית החליטה ביום:  
 22/03/2022  
 לאשר את התוכנית  
 07/06/2022  
 תאריך יו"ר הוועדה המחוזית

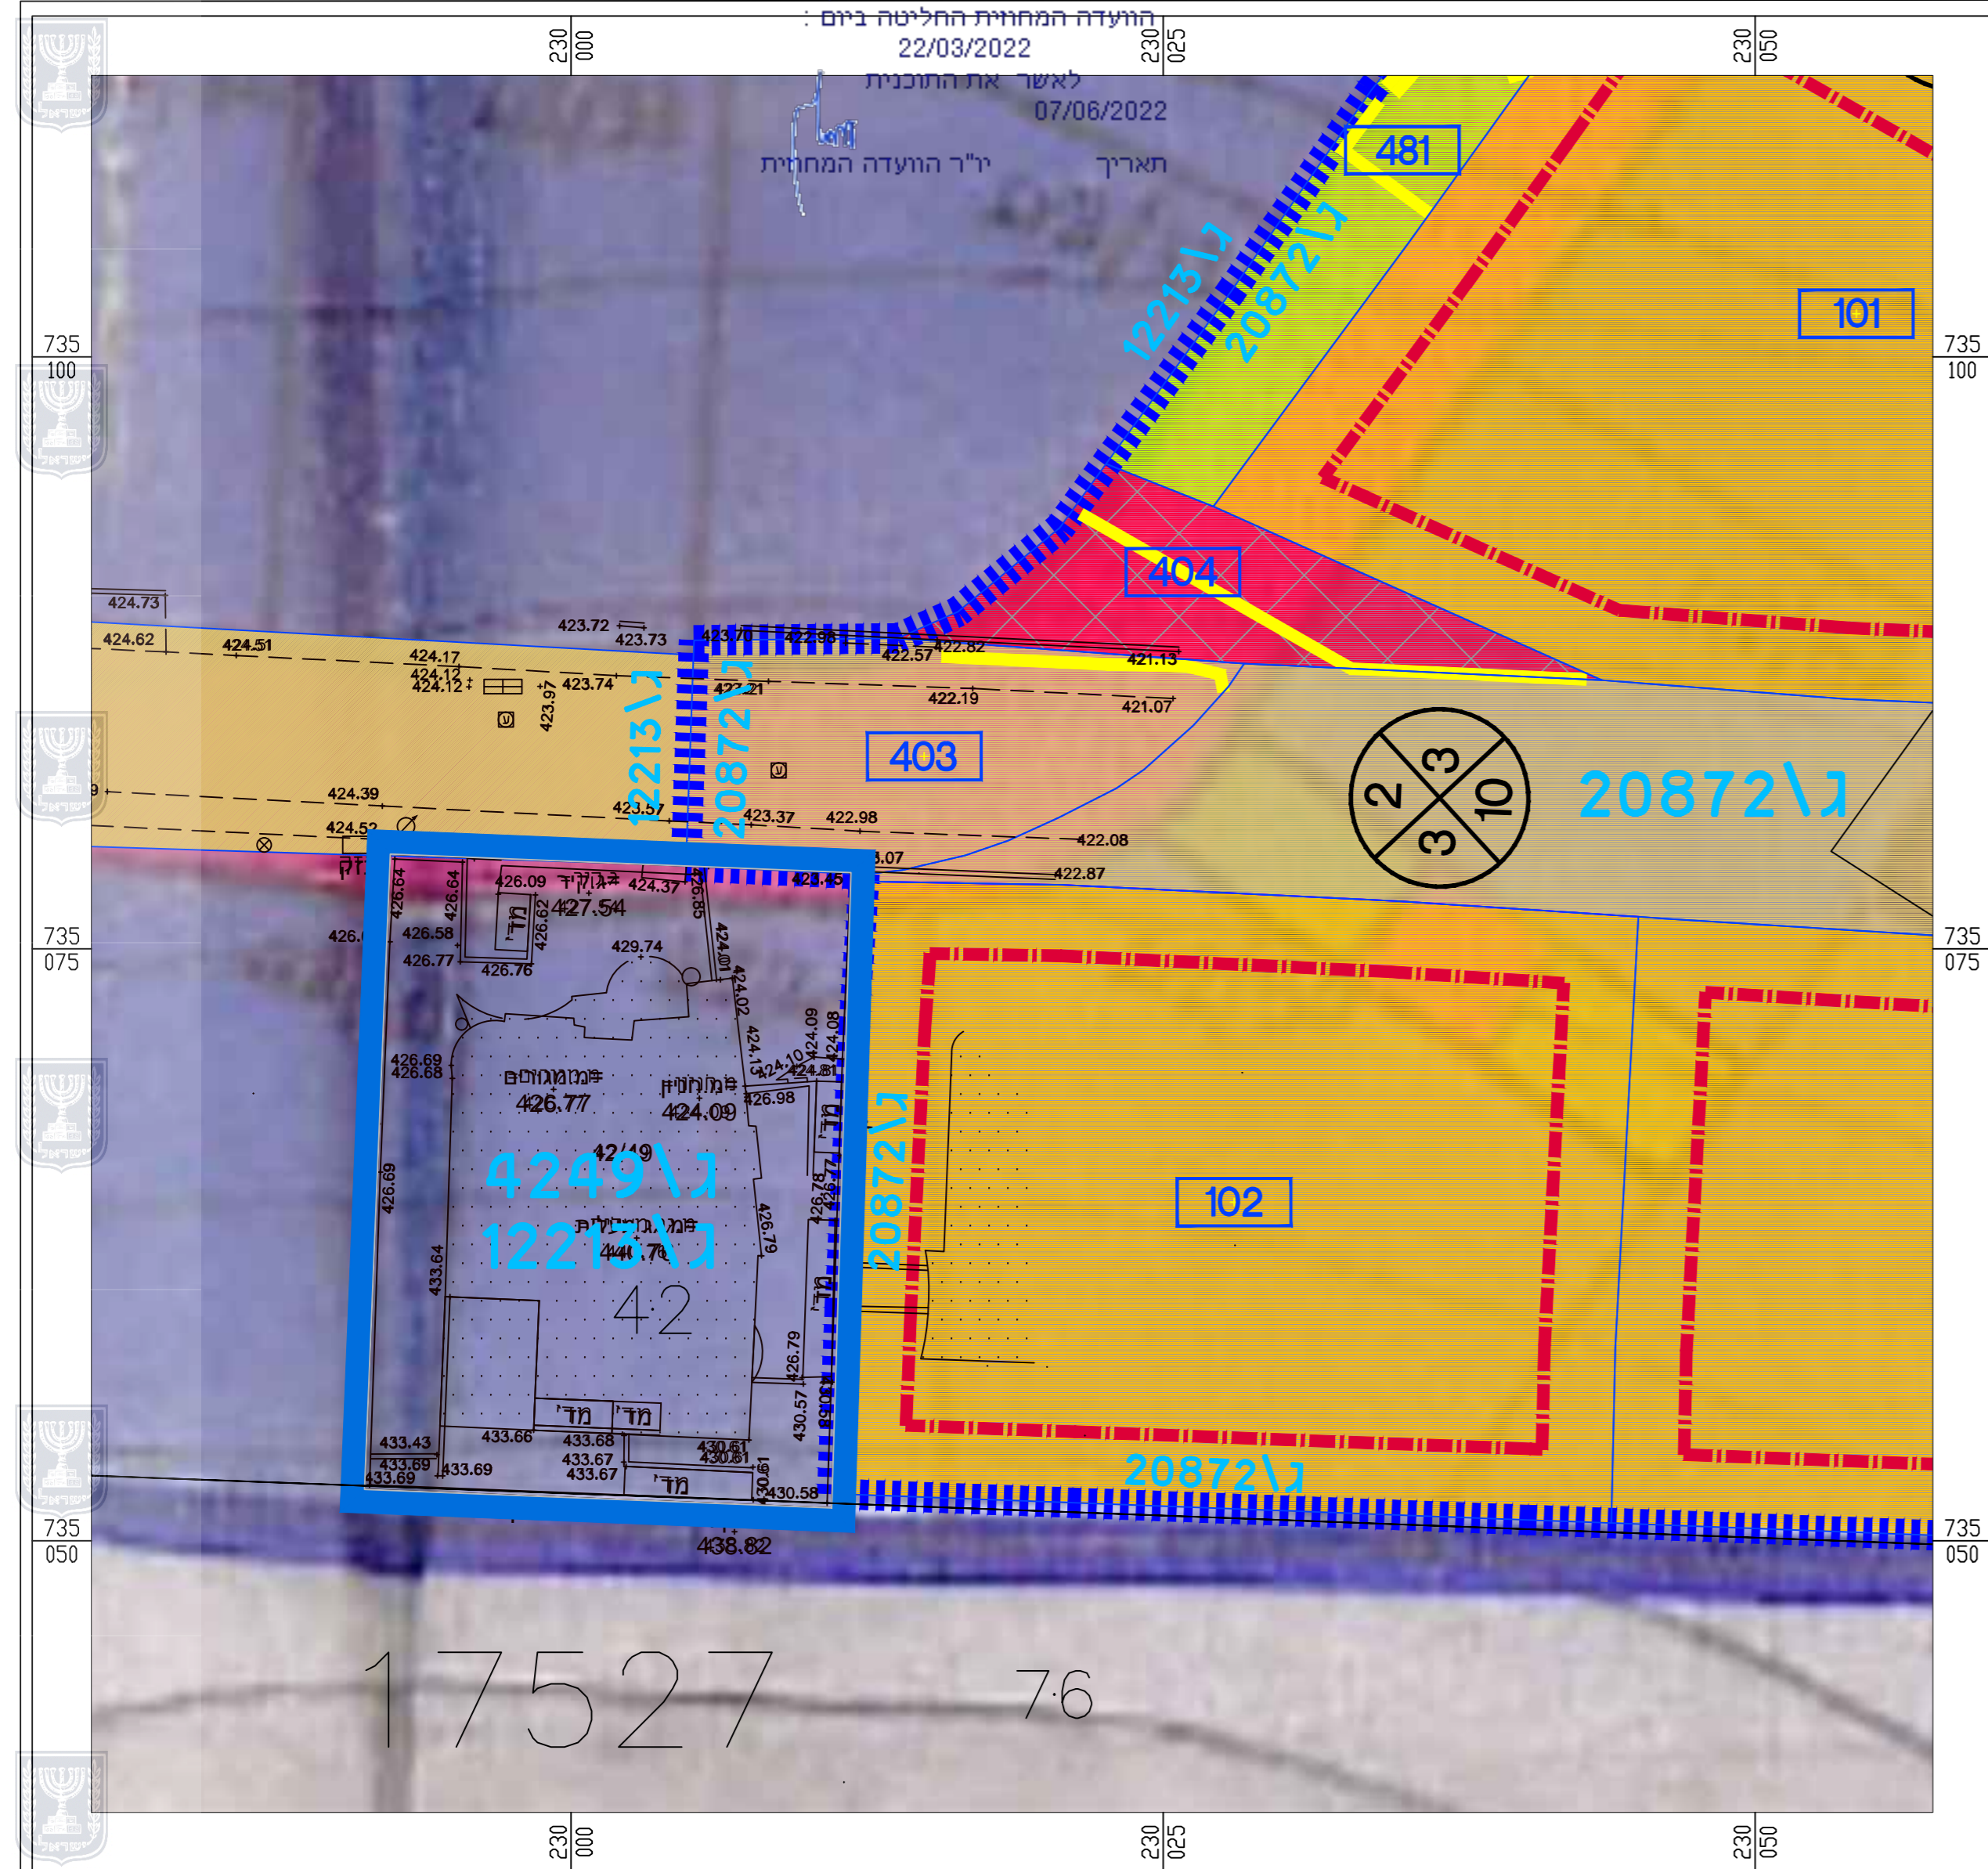


מצב מאושר 1:250

- מקרא**  
 ע"פ תכנית ג/20872
- מגורים ב
  - שטח ציבורי פתוח
  - דרך מאושרת
  - חניון
  - קו בניין
  - גבול תכנית מאושרת
  - מבנה להריסה
  - מס' תא שטח
  - רוזטה

- מקרא**  
 ע"פ תכנית ג/4249
- מגורים ב
  - דרך מאושרת
  - גבול תכנית מאושרת
  - רוזטה

- מקרא**
- מספר גוש 17527
  - מספר חלקה 42
  - גבול חלקה
  - מספר תכנית מאושרת 12213
  - גבול התכנית

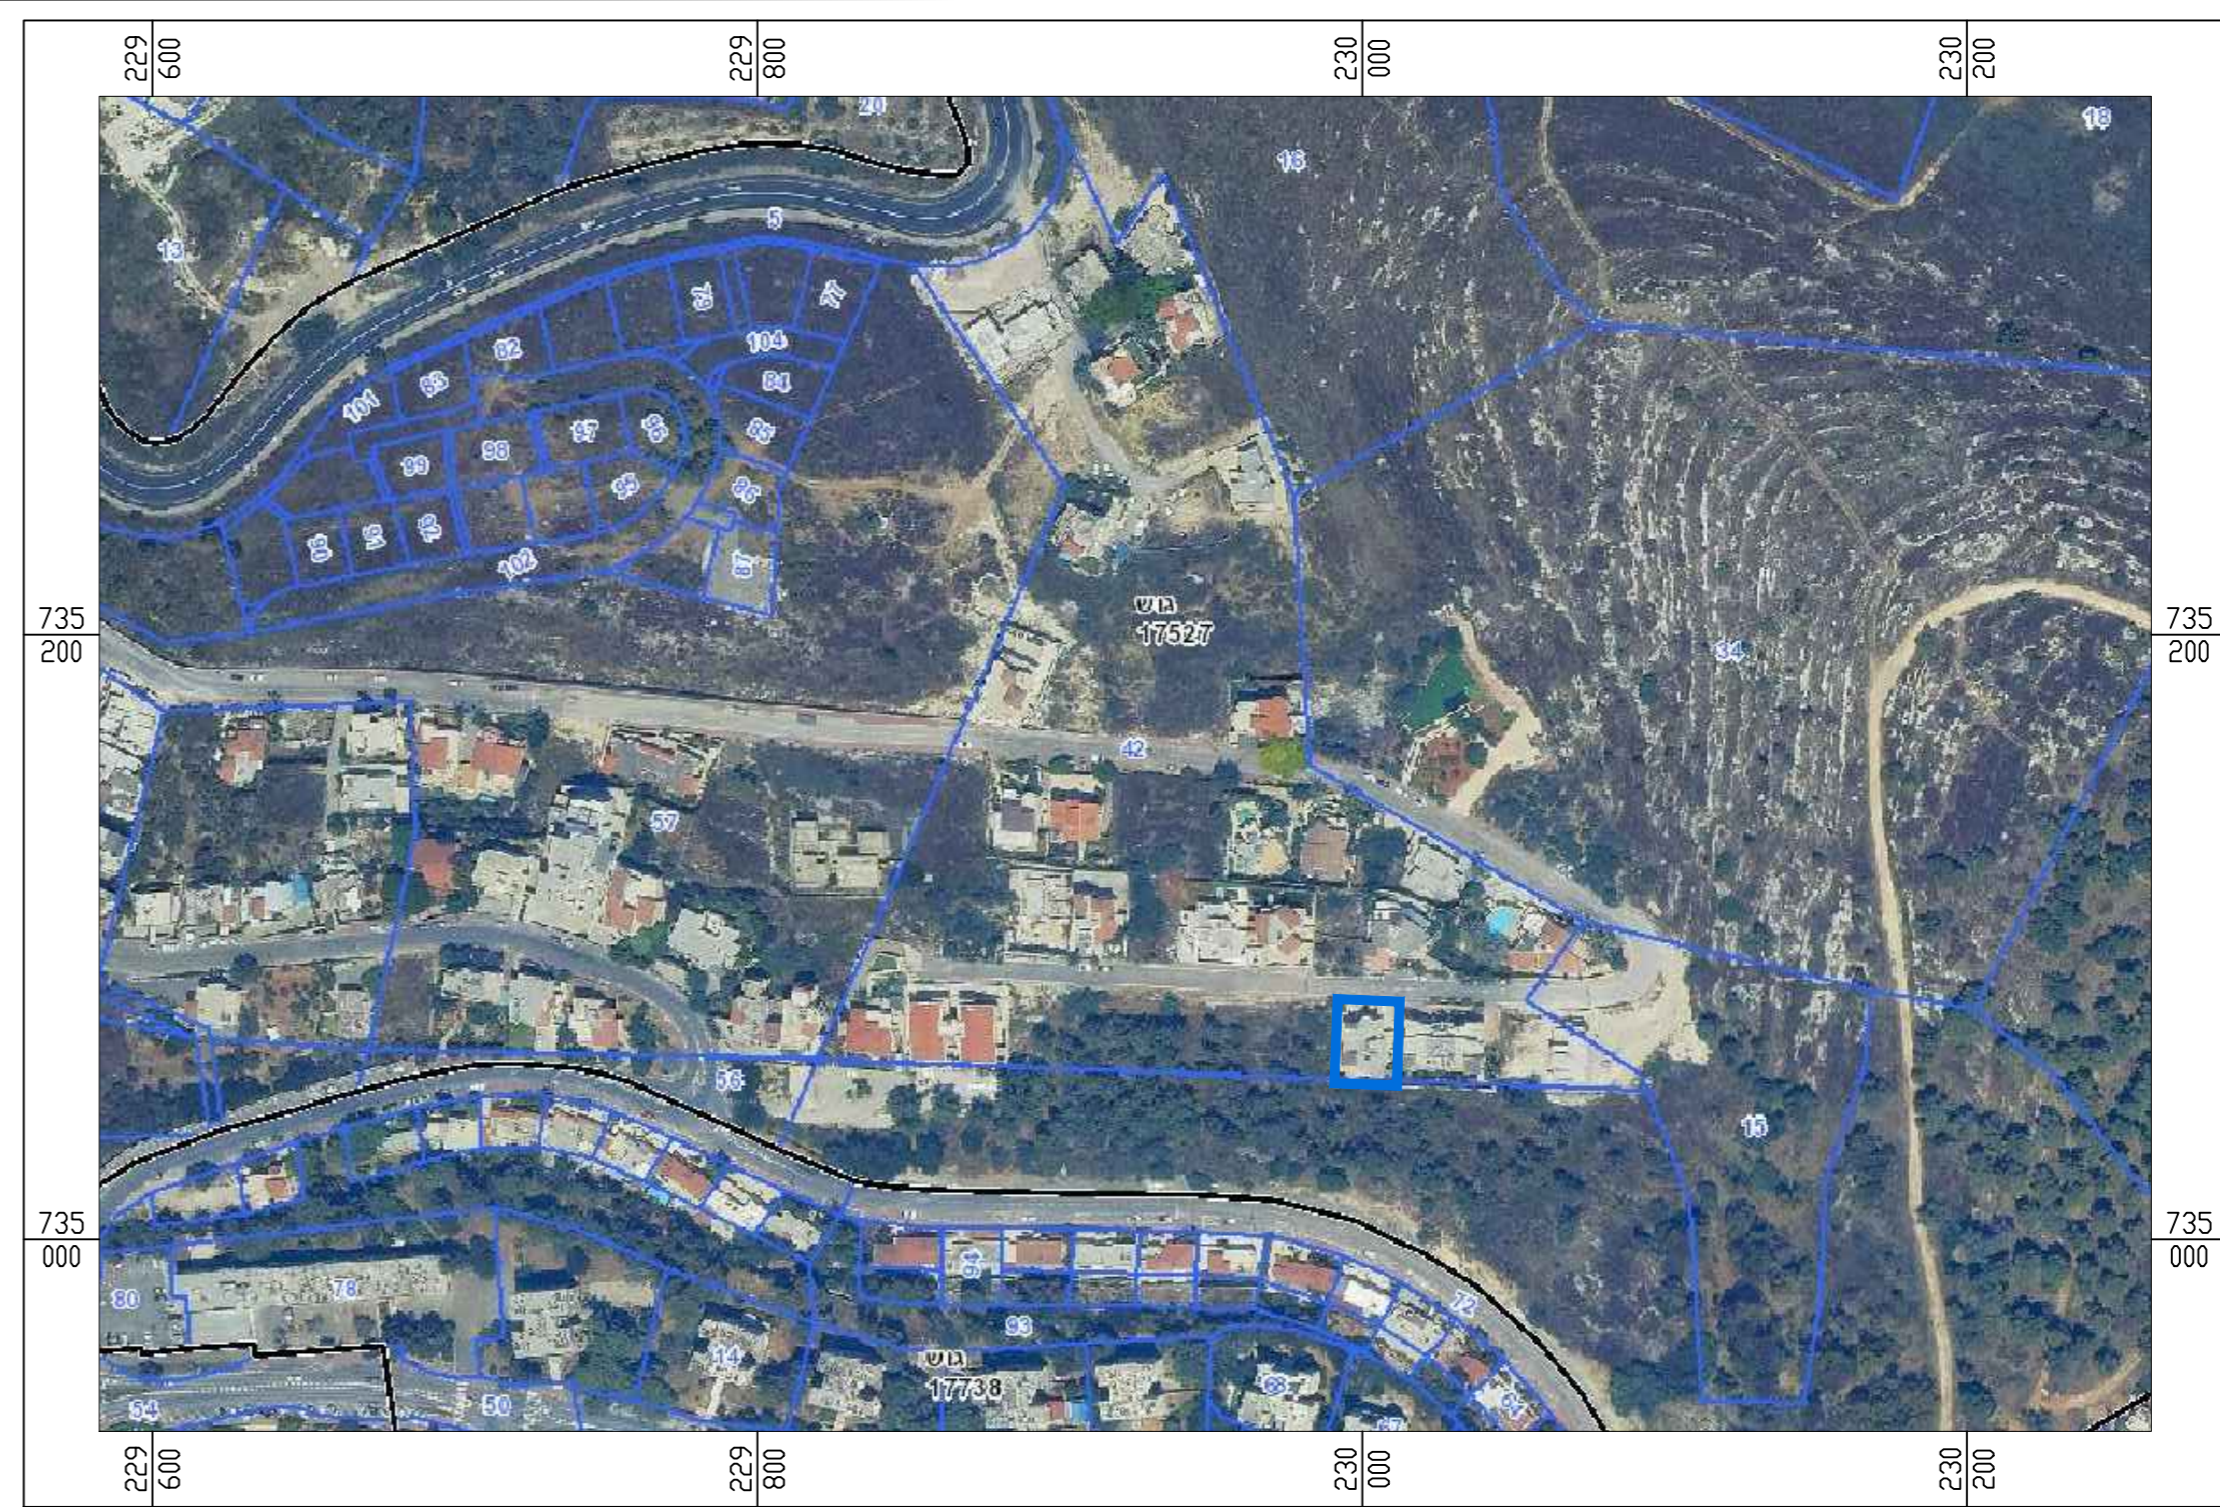

מפת התמצאות 1:2500

מצב מאושר	
תכנית מס' 212-0938670	
גוש 17527 חלקה 42 מגרש 49 - שינוי בהוראות וזכויות בניה - ג/25178	
גליון 1 מתוך 1	
תחולה	רקע
תיאור	רקע תכנוני קיים
תאריך עריכת תנספח	11/01/2021
קנינם	1:250, 1:2500
שמות וזחתימות:	
עורך תנספח	שם: בראני ריסאם ת.ג: 036654081
חתימה	

