


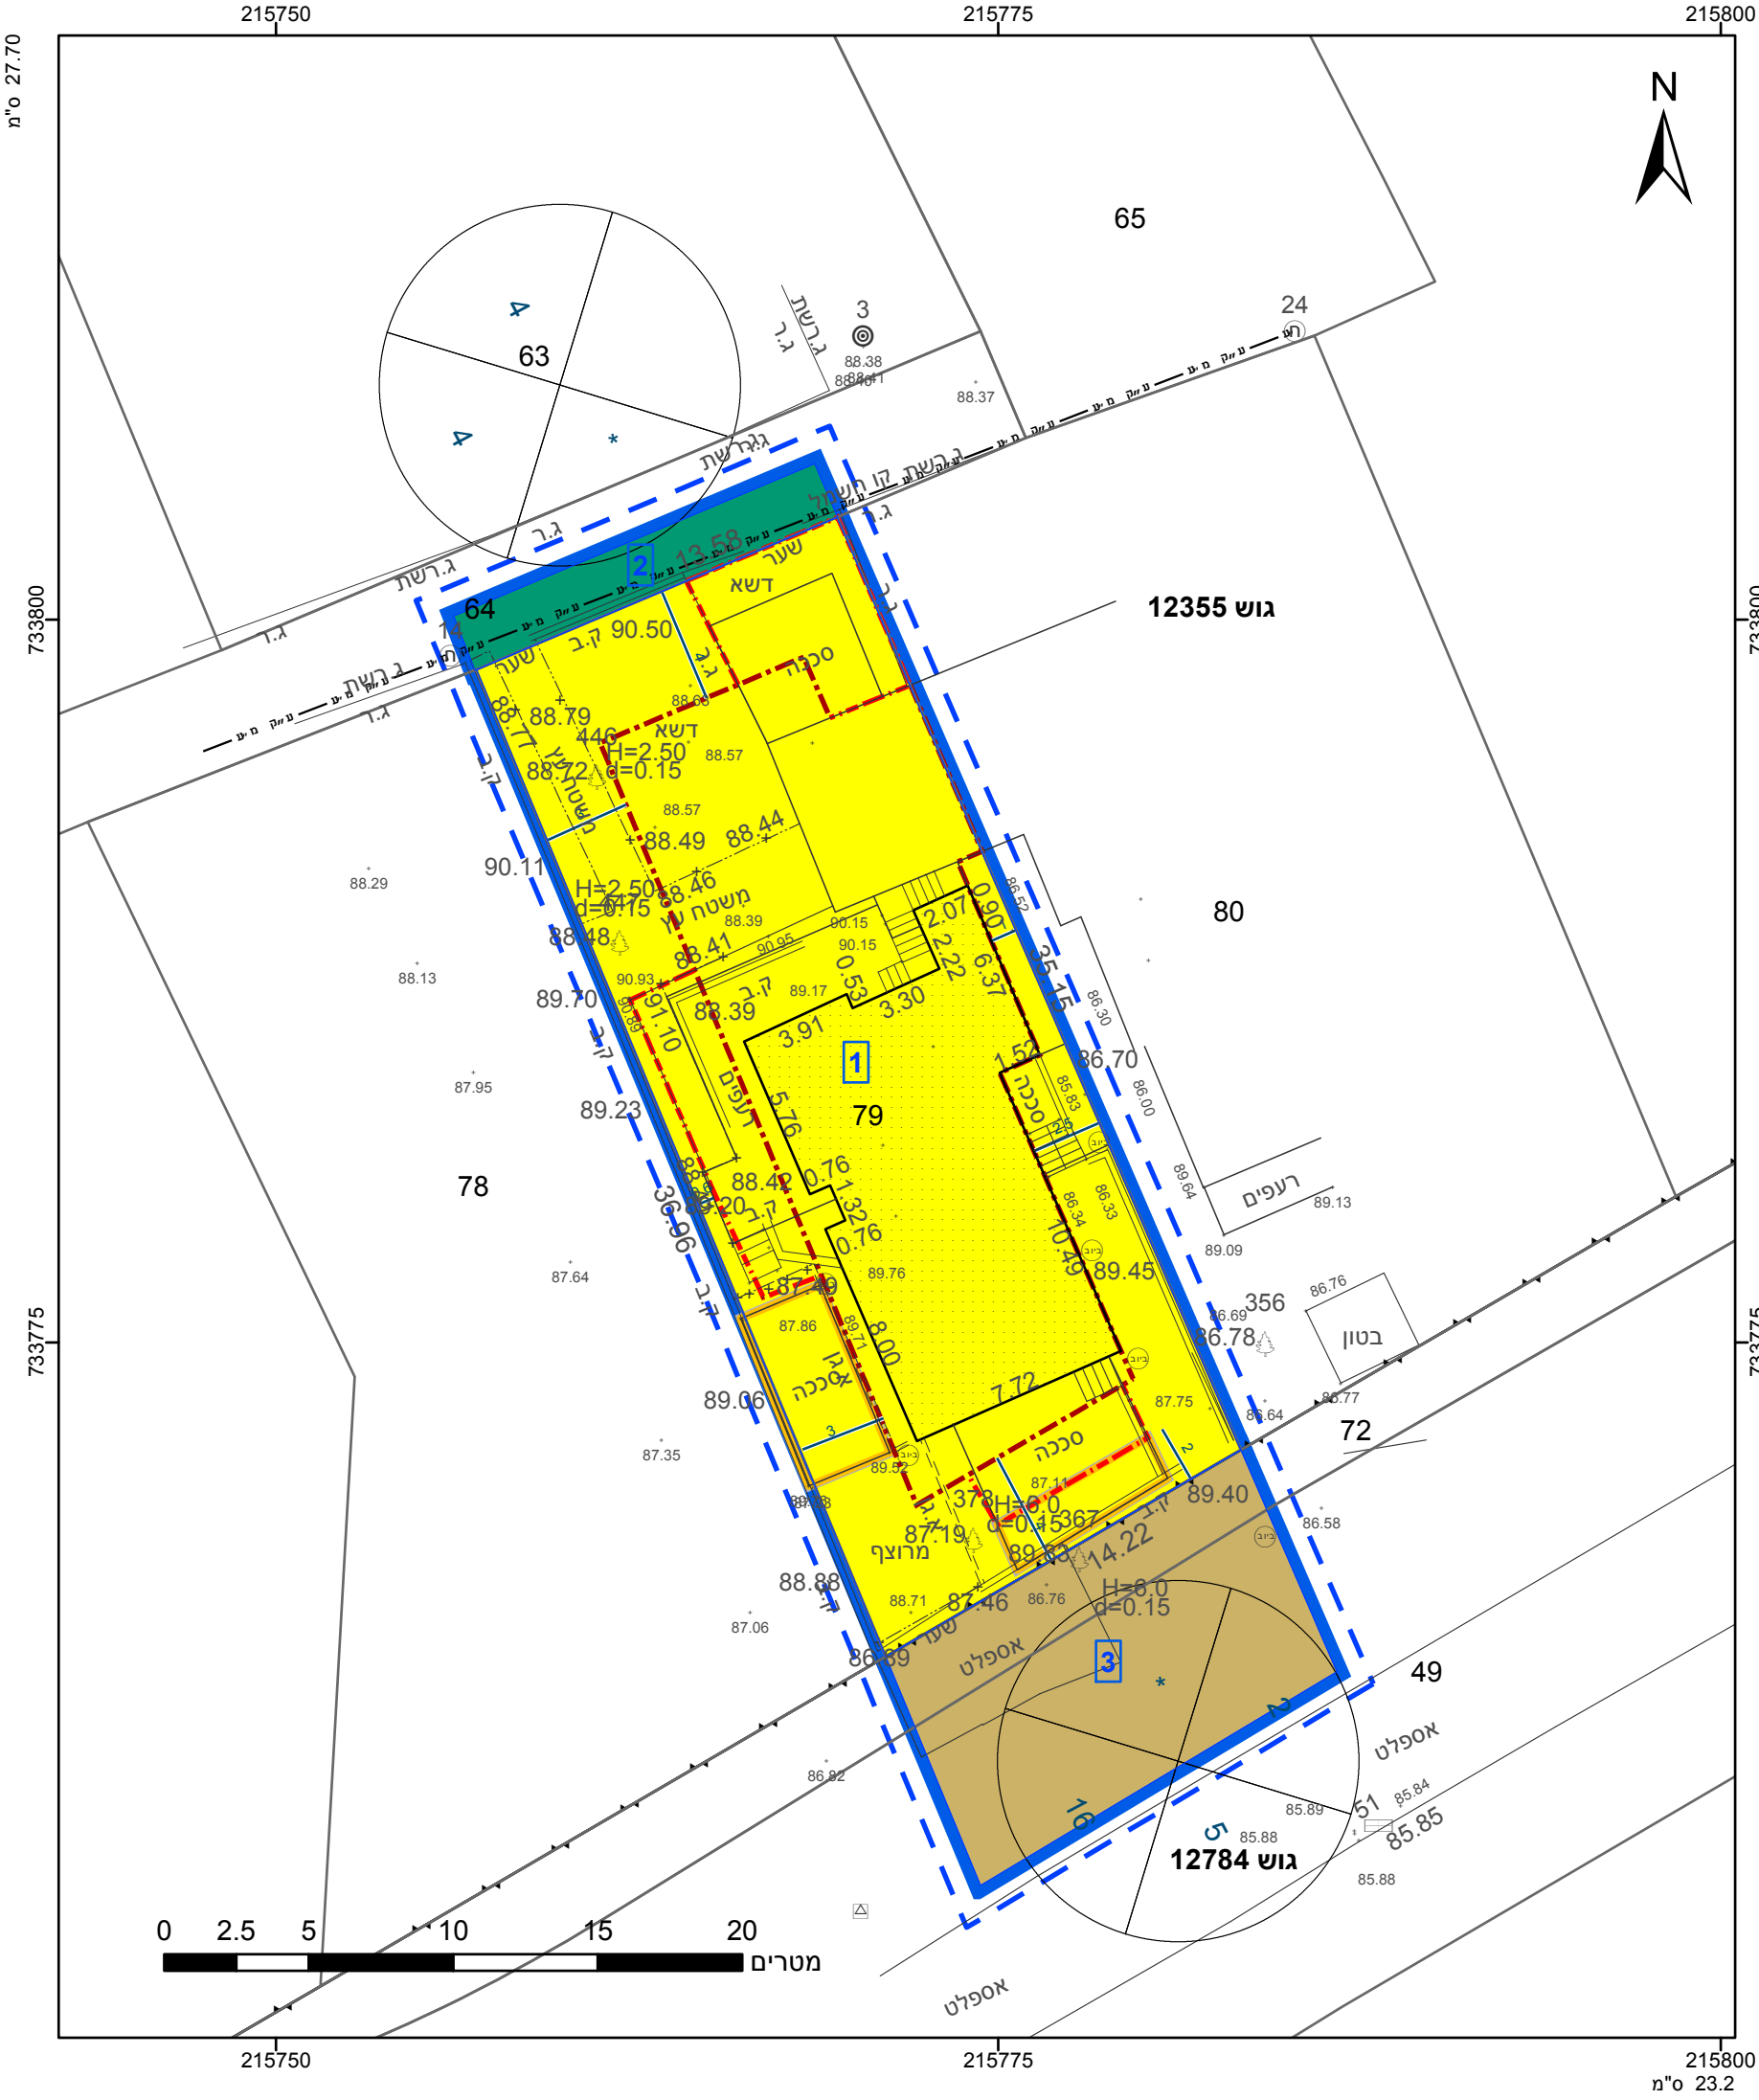

מקרא

גבול התכנית

גוש 1234

גבול גוש ומספרו

5

תא שטח ומספרו

1

מספר הדורך

קווי בנין

רוחב הדורך

מגורים א

דרך מאושרת

שביל

אתר עתיקות/אתר הסטורי

מבנה להריסה

מידות

קו בנין תחתית/תת קרקעי

קו-בנין

257-0933812 אישורים בתכנית מס'

הריני מצהיר בזאת כי המפה הטופוגרפית/המצבית המהווה רקע לתכנית זו, נערכה על ידי ביום 18.12.2020 והיא הוכנה לפי הוראות נוהל מבא"ת ובהתאם להוראות החוק ולתקנות המודדים שבתוקף. דיוק הקו הכחול והקדסטר: מדידה אנליטית מלאה ברמת תצ"ר

1202

מספר רשיון

תאריך

אסמעיל מתעב

שם המודד

חתימה

חוק התכנון והבנייה, התשכ"ה - 1965

תכנית מתאר מקומית

מס' 257-0933812

שינוי הוראות בניה בגו"ח 12355/79

רמת ישי

תשריט מצב מוצע

גיליון 1

מתוך 1

מחוז

צפון

מרחב תכנון מקומי

מבוא העמקים

רשות מקומית

רמת ישי

ישוב

רמת ישי

תכנית בסמכות

מקומית

איחוד וחלוקה

ללא איחוד וחלוקה

היתרים או הרשאות

תכנית שמכוחה ניתן להוציא היתרים או הרשאות

מונה תדפיס התשריט

15

מועד הפקה

06/10/2021

13:55

שטח התכנית

0.646 דונם

קנה מידה

1:250

שמות*

מגיש תכנית

איבגי לימור

תאגיד:

מגיש תכנית

איבגי משה

תאגיד:


עורך ראשי

יהב בן סדון

תאגיד:

בעלי ענין בקרקע*

טבלת גושים וחלקות*			
מספר גוש	כל הגוש	חלק/חלקות	מספרי חלקות בשלמותן
12355	79	חלק	64
12784		חלק	72, 49

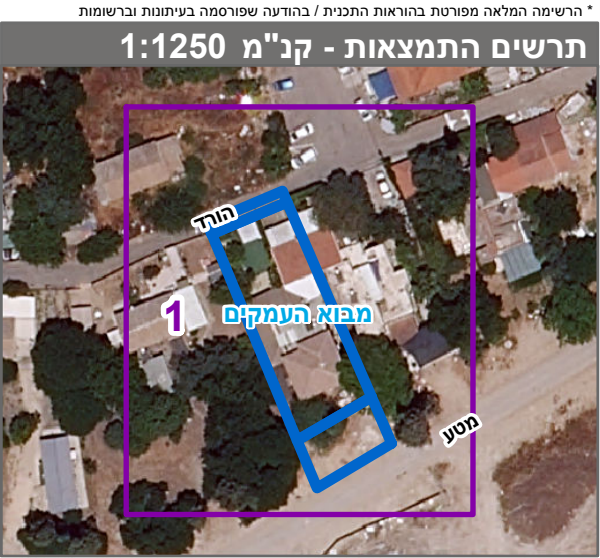

שנת צילום אויר: 2019