


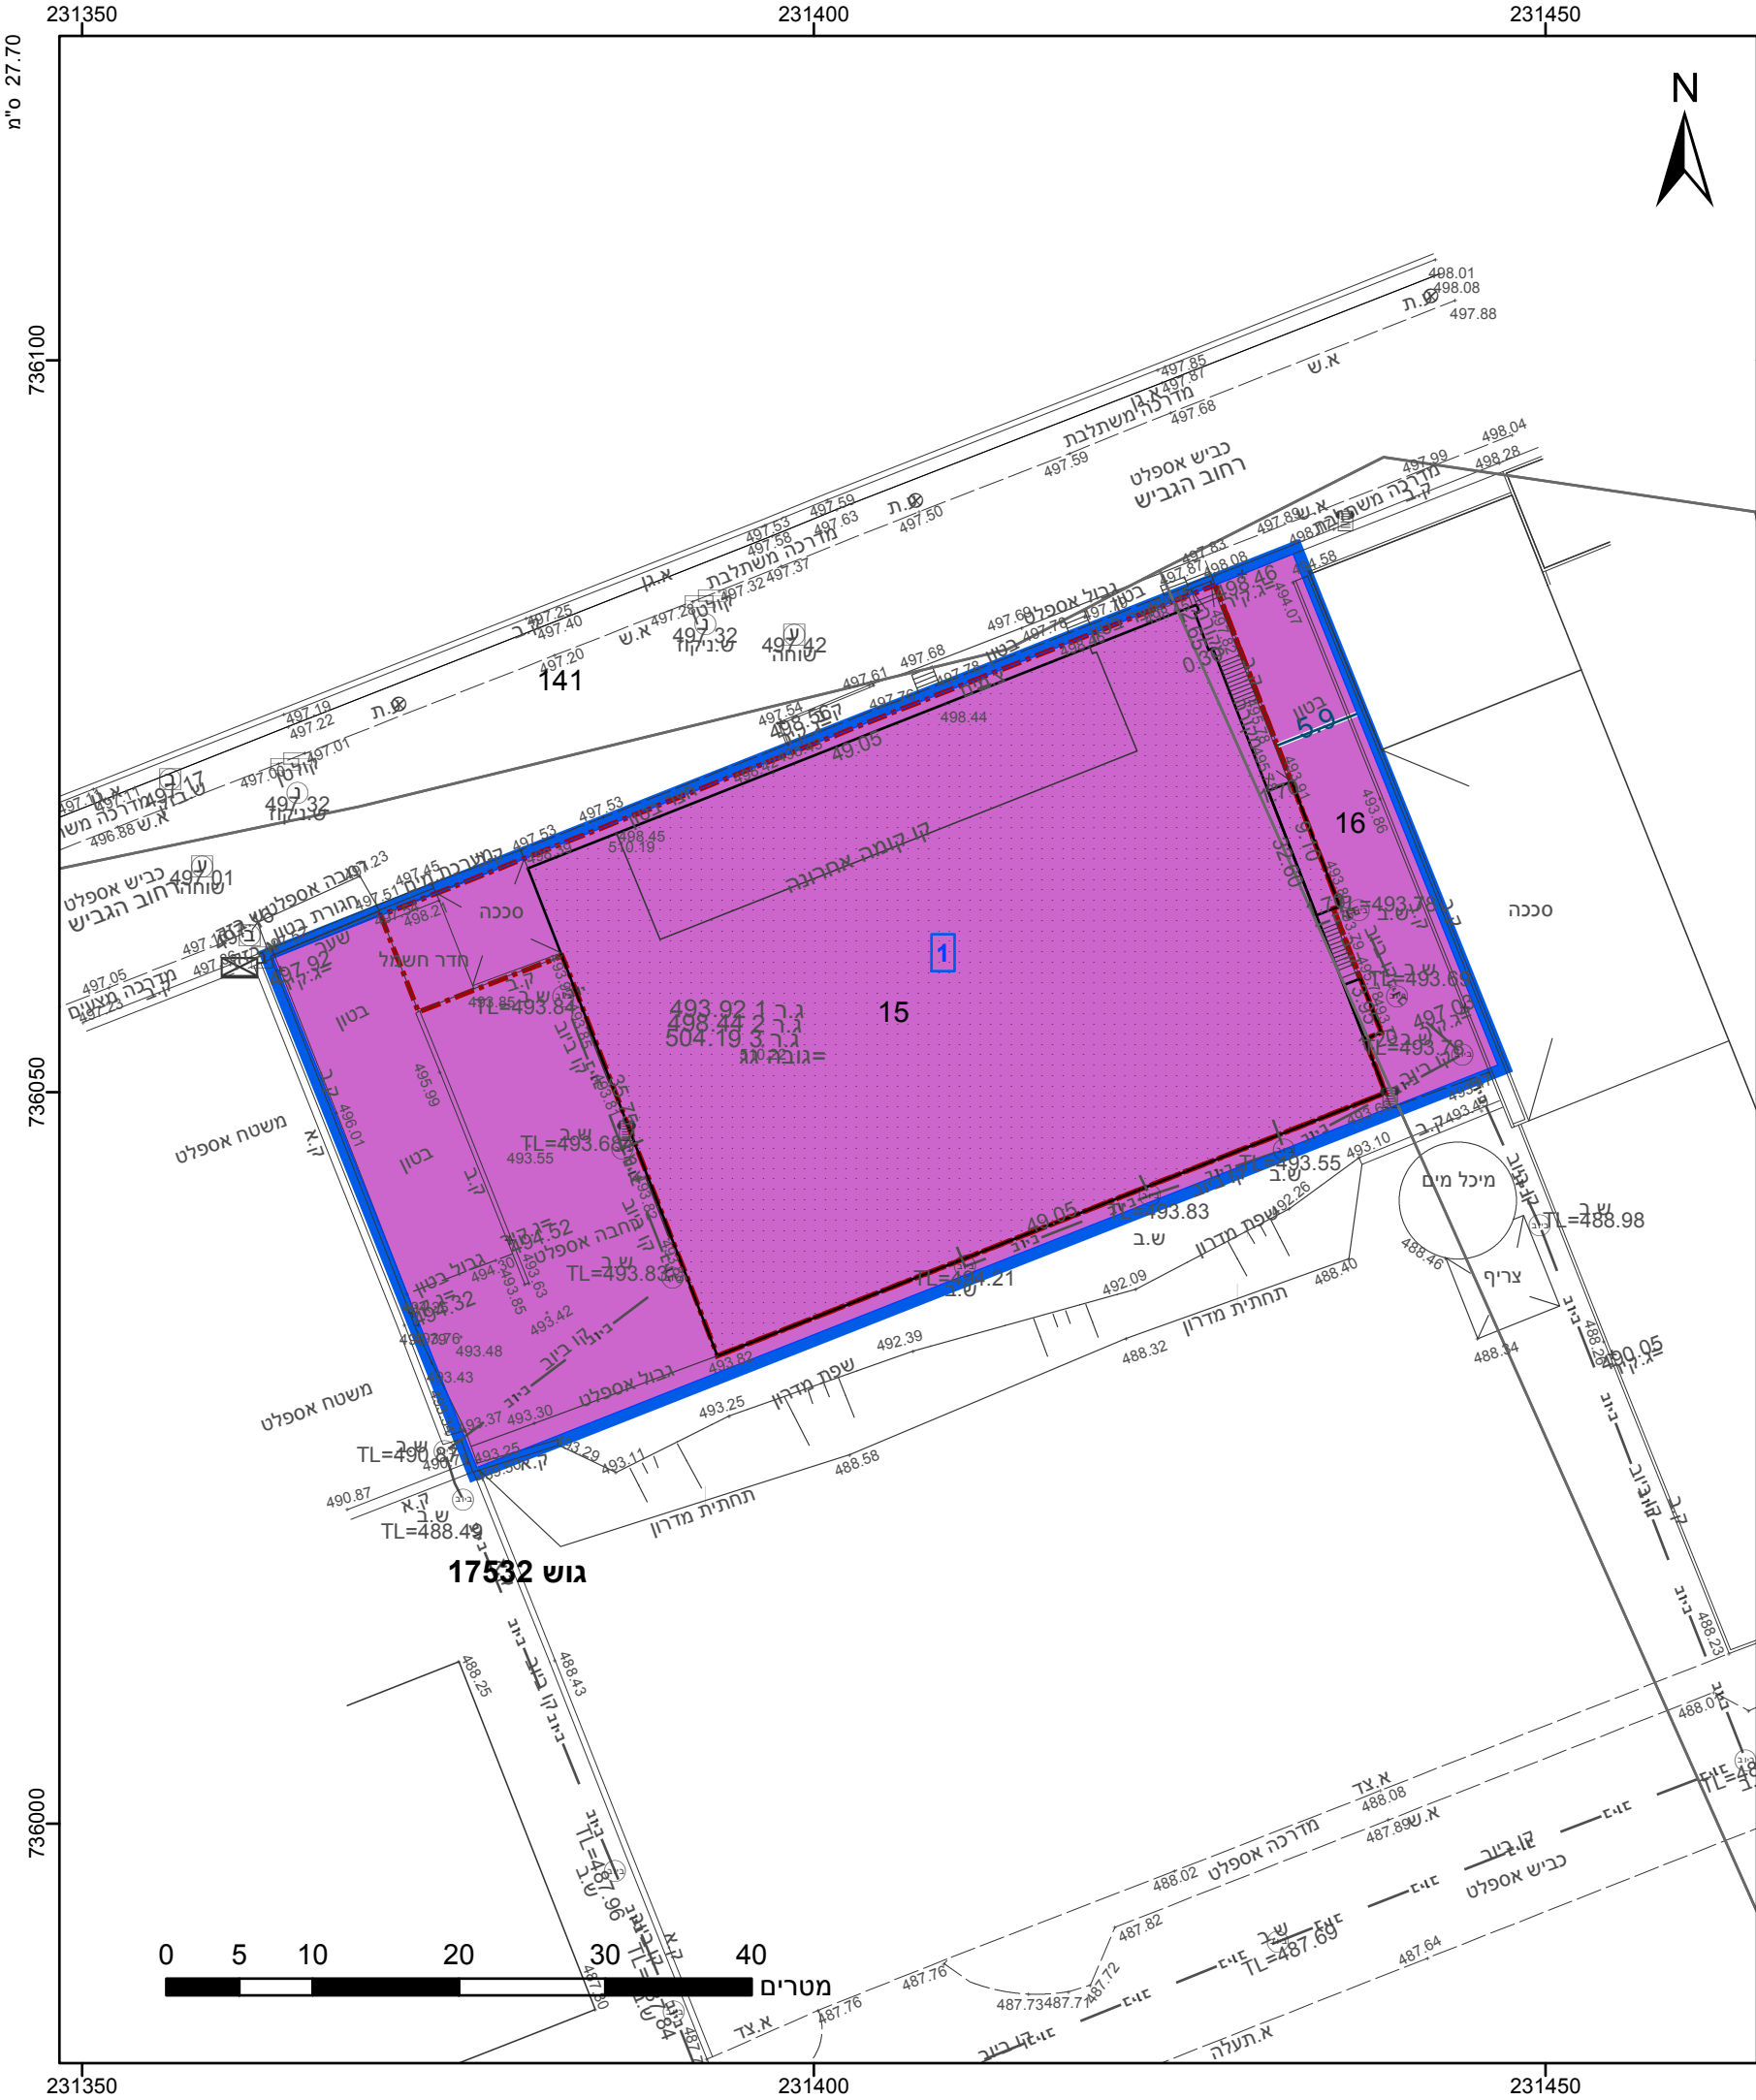

מקרא

גבול התכנית

גוש 1234

גבול גוש ומספרו

5

תא שטח ומספרו

1

מספר הדרך

קווי בנין

רחוב הדרך

תעשיה

מידות

קו-בנין

הריני מצהיר בזאת כי המפה הטופוגרפית/המצבית המהווה רקע לתכנית זו, נערכה על ידי ביום 25/02/2020 והיא הוכנה לפי הוראות נוהל מבא"ת ובהתאם להוראות החוק ולתקנות המודדים שבתוקף. דיוק הקו הכחול והקדסטר: מדידה אנליטית מלאה ברמת תצ"ר

912

מספר רשיון

תאריך

סאמר ספדי

שם המודד

חתימה

אישורים בתכנית מס' 212-0877027

הרשימה המלאה מפורטת בהוראות התכנית / בהודעה שפורסמה בעיתונות וברשומות

תרשים התמצאות - קנ"מ 1:2500

שנת צילום אוויר: 2017-2018

מספר תכנית: 212-0877027, מספר גירסת תשרית: 8

חוק התכנון והבנייה, התשכ"ה - 1965	
תכנית מתאר מקומית	
מס' 212-0877027	
שינוי בהוראות וזכויות הבניה	
בחלקות 15 ו16 בגוש 17532 בנוף הגליל	
תשריט מצב מוצע	
גיליון 1	מתוך 1
מחוז	צפון
מרחב תכנון מקומי	נוף הגליל
רשות מקומית	נוף הגליל
ישוב	נוף הגליל
תכנית בסמכות	מחוזית
איחוד וחלוקה	ללא איחוד וחלוקה
היתרים או הרשאות	תכנית שמכוחה ניתן להוציא היתרים או הרשאות
מונה תדפיס התשריט	8
מועד הפקדה	26/05/2021
שטח התכנית	2.813 דונם
קנה מידה	1:500
שמות*	
מגיש תכנית	אורות 2000'בוא ושיווק בע"מ אורות 2000'בוא ושיווק בע"מ
עורך ראשי	מוחמד בסול
	תאגיד: משרד אדר' בסול מוחמד

בעלי ענין בקרקע*

טבלת גושים וחלקות*			
מספר גוש	חלק/ כל הגוש	מספרי חלקות בשלמותן	מספרי חלקות בחלקיותן
17532	חלק		15-16