


מינהל התכנון - מחוז צפון
 חוק התכנון והבניה, התשכ"ה - 1965
אישור תכנית מס' 204-0765354
 התכנית מאושרת מכוח סעיף 08 לחוק
 ביום 05/10/2021
 התכנית לא נקבעה טעונה אישור שר


י"ר הועדה המחוזית

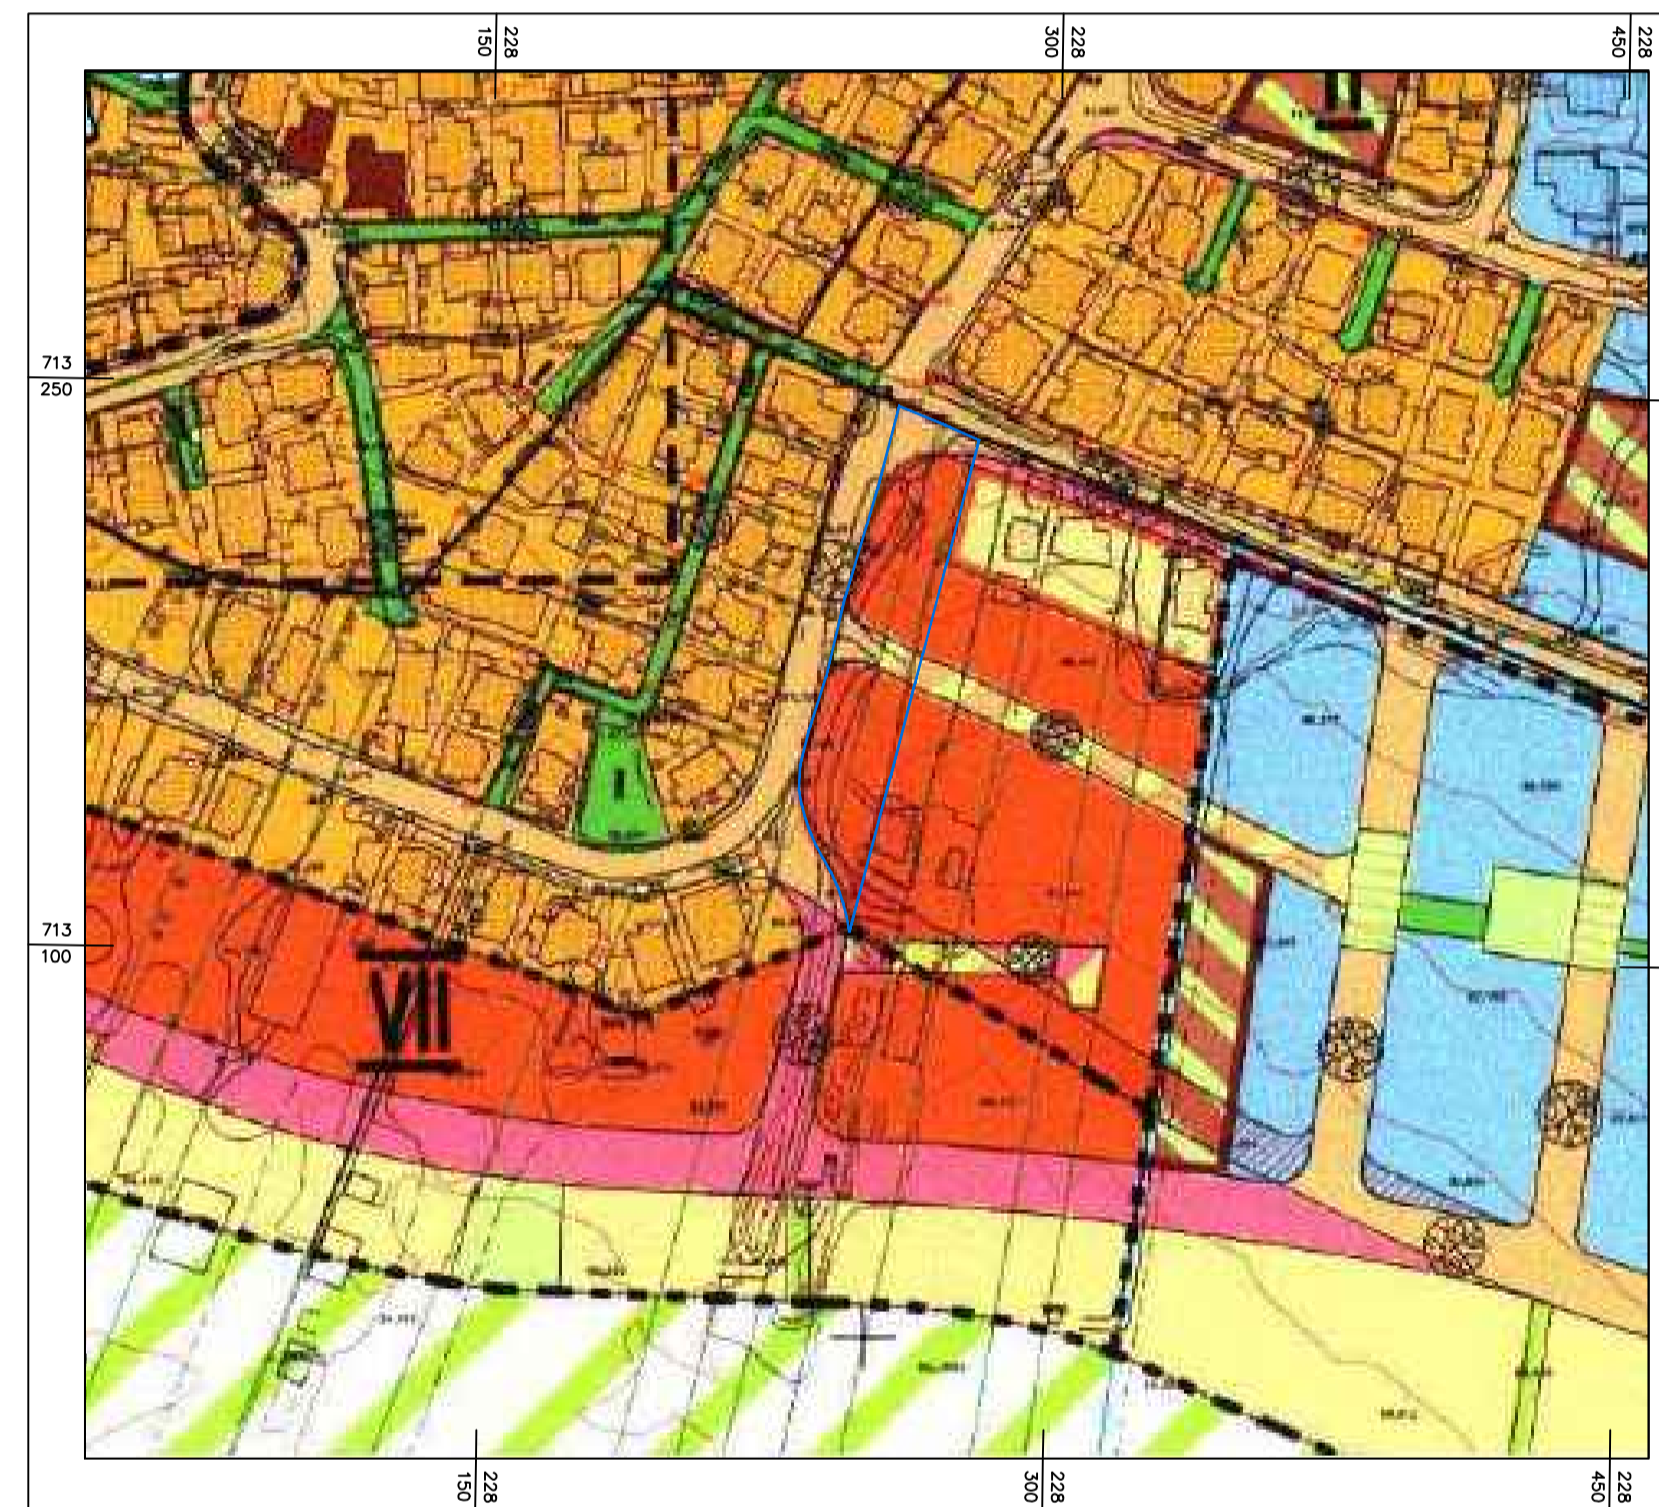

תרשים סביבה מתכנית מס' ג\גל\מק\227 קני"מ 1:5000



תרשים סביבה מתכנית מס' ג\גל\מק\227 קני"מ 1:10000

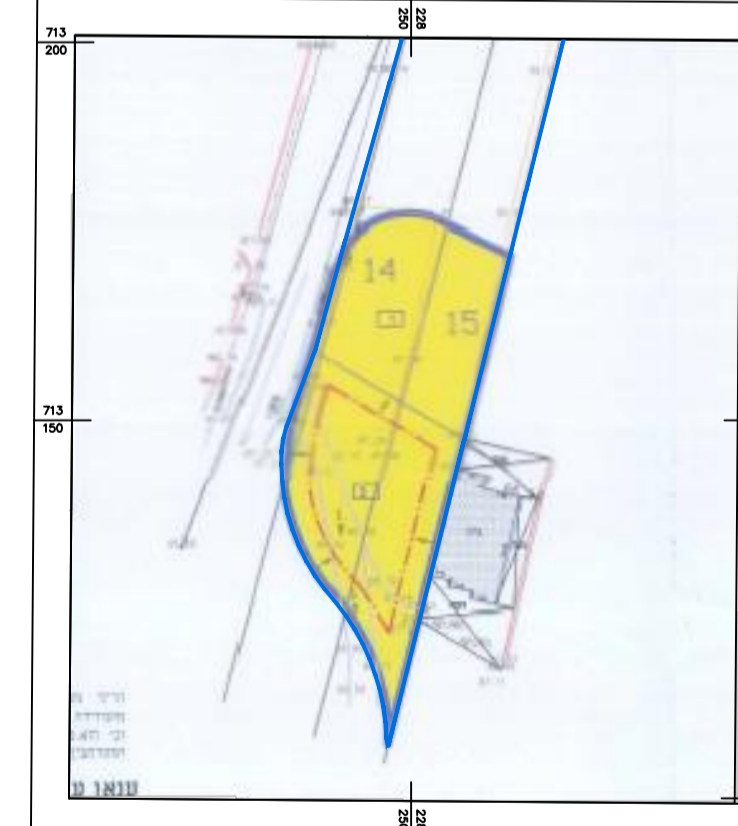

מצב מאושר

מס' תכנית: 204-0765354

שם התכנית
 ג\גל\מק\25499 הגדלת אחוזי בניה גוש
 20014 חלקות 14,15 - מוקיבלה

נספח לתכנית גליון 1 מתוך 1

תחולה	רקע
תיאור תאריך עריכת הנספח	16.6.2020
קנה מידה	1:500
שם תרשים	תכנית ג\גל\מק\227
שם תרשים	תכנית ג\גל\מק\14916
שם תרשים	-
שם תרשים	-

שמות וזתימות:

עורך הנספח	שם: מיסא עומרי	חתימה:
	תאריך: ע.ה.ג. שירותים הנדסיים	

מקרא	גבול תכנית אמיתי
גבול תכנית	גבול תכנית
מגורים אי	מגורים אי
מגורים אי'	מגורים אי'
מגורים מיוחד	מגורים מיוחד
דרך מאושרת	דרך מאושרת
דרך משולבת	דרך משולבת
דרך גישה	דרך גישה
גבול חלקה	גבול חלקה
מס' חלקה	מס' חלקה
רוזטה	רוזטה