


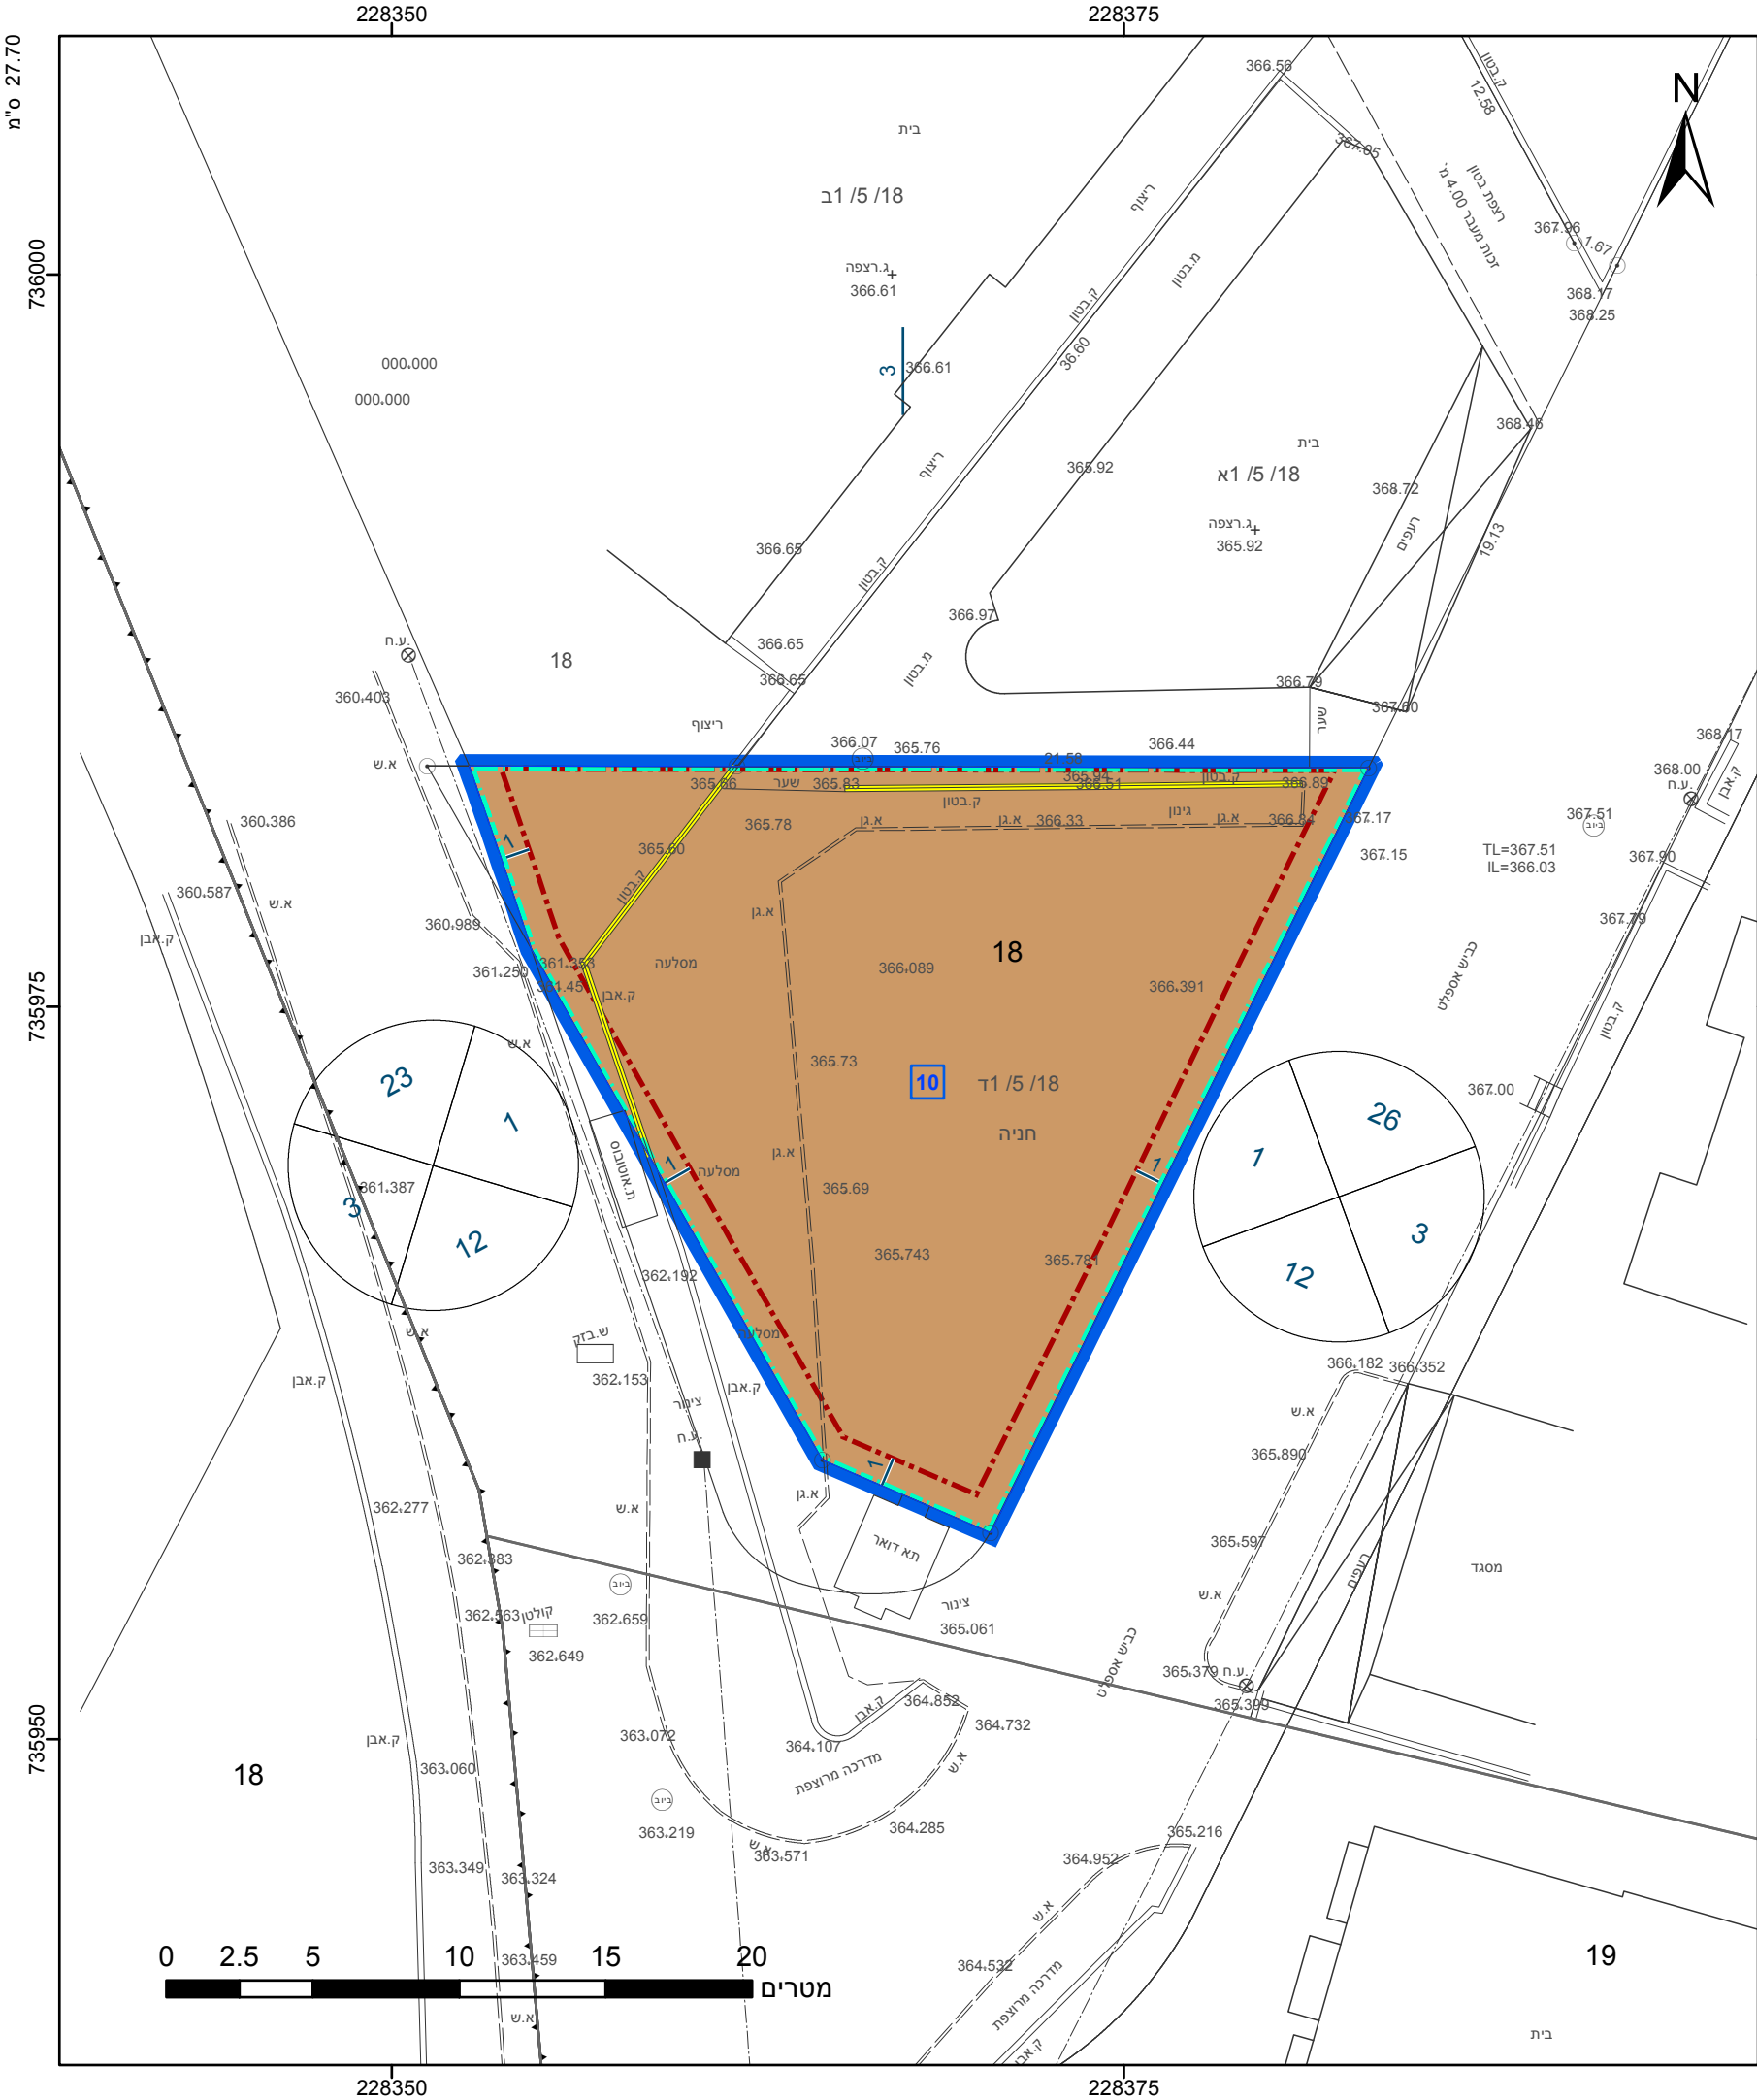

מקרא

גבול התכנית

גוש 1234

גבול גוש ומספרו

גבול חלקה ומספרה

1

2

3

4

תא שטח ומספרו

מספר הדרך

קווי בנין

רוחב הדרך

מבנים ומוסדות ציבור

מידות

להריסה

קו בנין תחתית/תת קרקעי

קו-בנין

מספר גוש

גבול חלקה ומספרה

מספר חלקה ומספרה

מספר חלקה ומספרה

מספר גוש

גבול חלקה ומספרה

מספר חלקה ומספרה

מספר חלקה ומספרה

מינהל התכנון - מחוז צפון

חוק התכנון והבנייה, התשכ"ה - 1965

אישור תכנית מס' 262-0806158

התכנית מאשרת מכוח סעיף 108(ג) לחוק

ביום 27/05/2021

התכנית לא נקבעה טעונה אישור שר

הריני מצהיר בזאת כי המפה הטופוגרפית/המצבית המהווה רקע לתכנית זו, נערכה על ידי ביום 15/12/2020 והיא הוכנה לפי הוראות נוהל מבא"ת ובהתאם להוראות החוק ולתקנות המודדים שבתוקף. דיוק הקו הכחול והקדסטר: מדידה אנליטית מלאה ברמת תצ"ר

טבאג'א בסאם

שם המודד

1271

מספר רשיון


תאריך

חתימה

חוק התכנון והבנייה, התשכ"ה - 1965	
תכנית מפורטת	
מס' 257-0790287	
שינוי יעוד קרקע מש.צ.פ. לש.ב.צ. - רינה	
תשריט מצב מוצע	
גיליון 1	מתוך 1
מחוז	צפון
מרחב תכנון מקומי	מבוא העמקים
רשות מקומית	ריינה
ישוב	ריינה
תכנית בסמכות	מחוזית
איחוד וחלוקה	ללא איחוד וחלוקה
היתרים או הרשאות	תכנית שמכוחה ניתן להוציא היתרים או הרשאות
מונה תדפיס התשריט	7
מועד הפקדה	02/06/2021
שטח התכנית	0.466 דונם
קנה מידה	1:250
שמות*	
מגיש תכנית	רשות מקומית תאגיד: מועצה מקומית ריינה
עורך ראשי	תאגיד: מועצה מקומית ריינה
יזם	רשות מקומית תאגיד: מועצה מקומית ריינה

בעלי ענין בקרקע*

טבלת גושים וחלקות*			
מספר גוש	חלק/כל הגוש	מספרי חלקות בשלמותן	מספרי חלקות בחלקיותן
17511	חלק		18

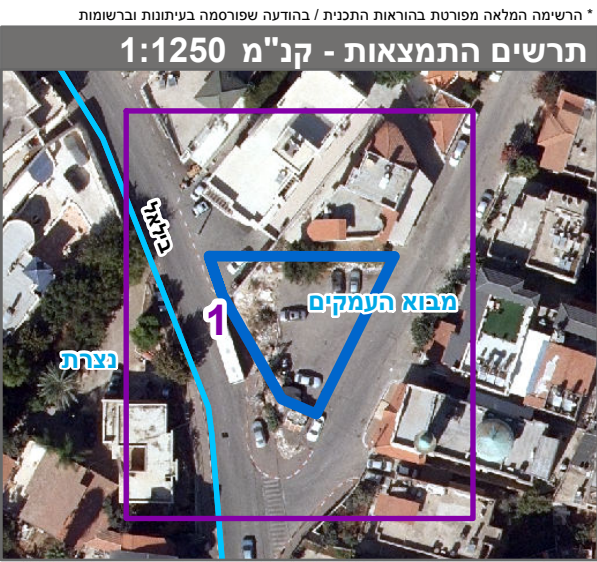

שנת צילום אוויר: 2017-2018

מספר תכנית: 257-0790287, מספר גירסת תשריט: 7

23.2 מ"מ