
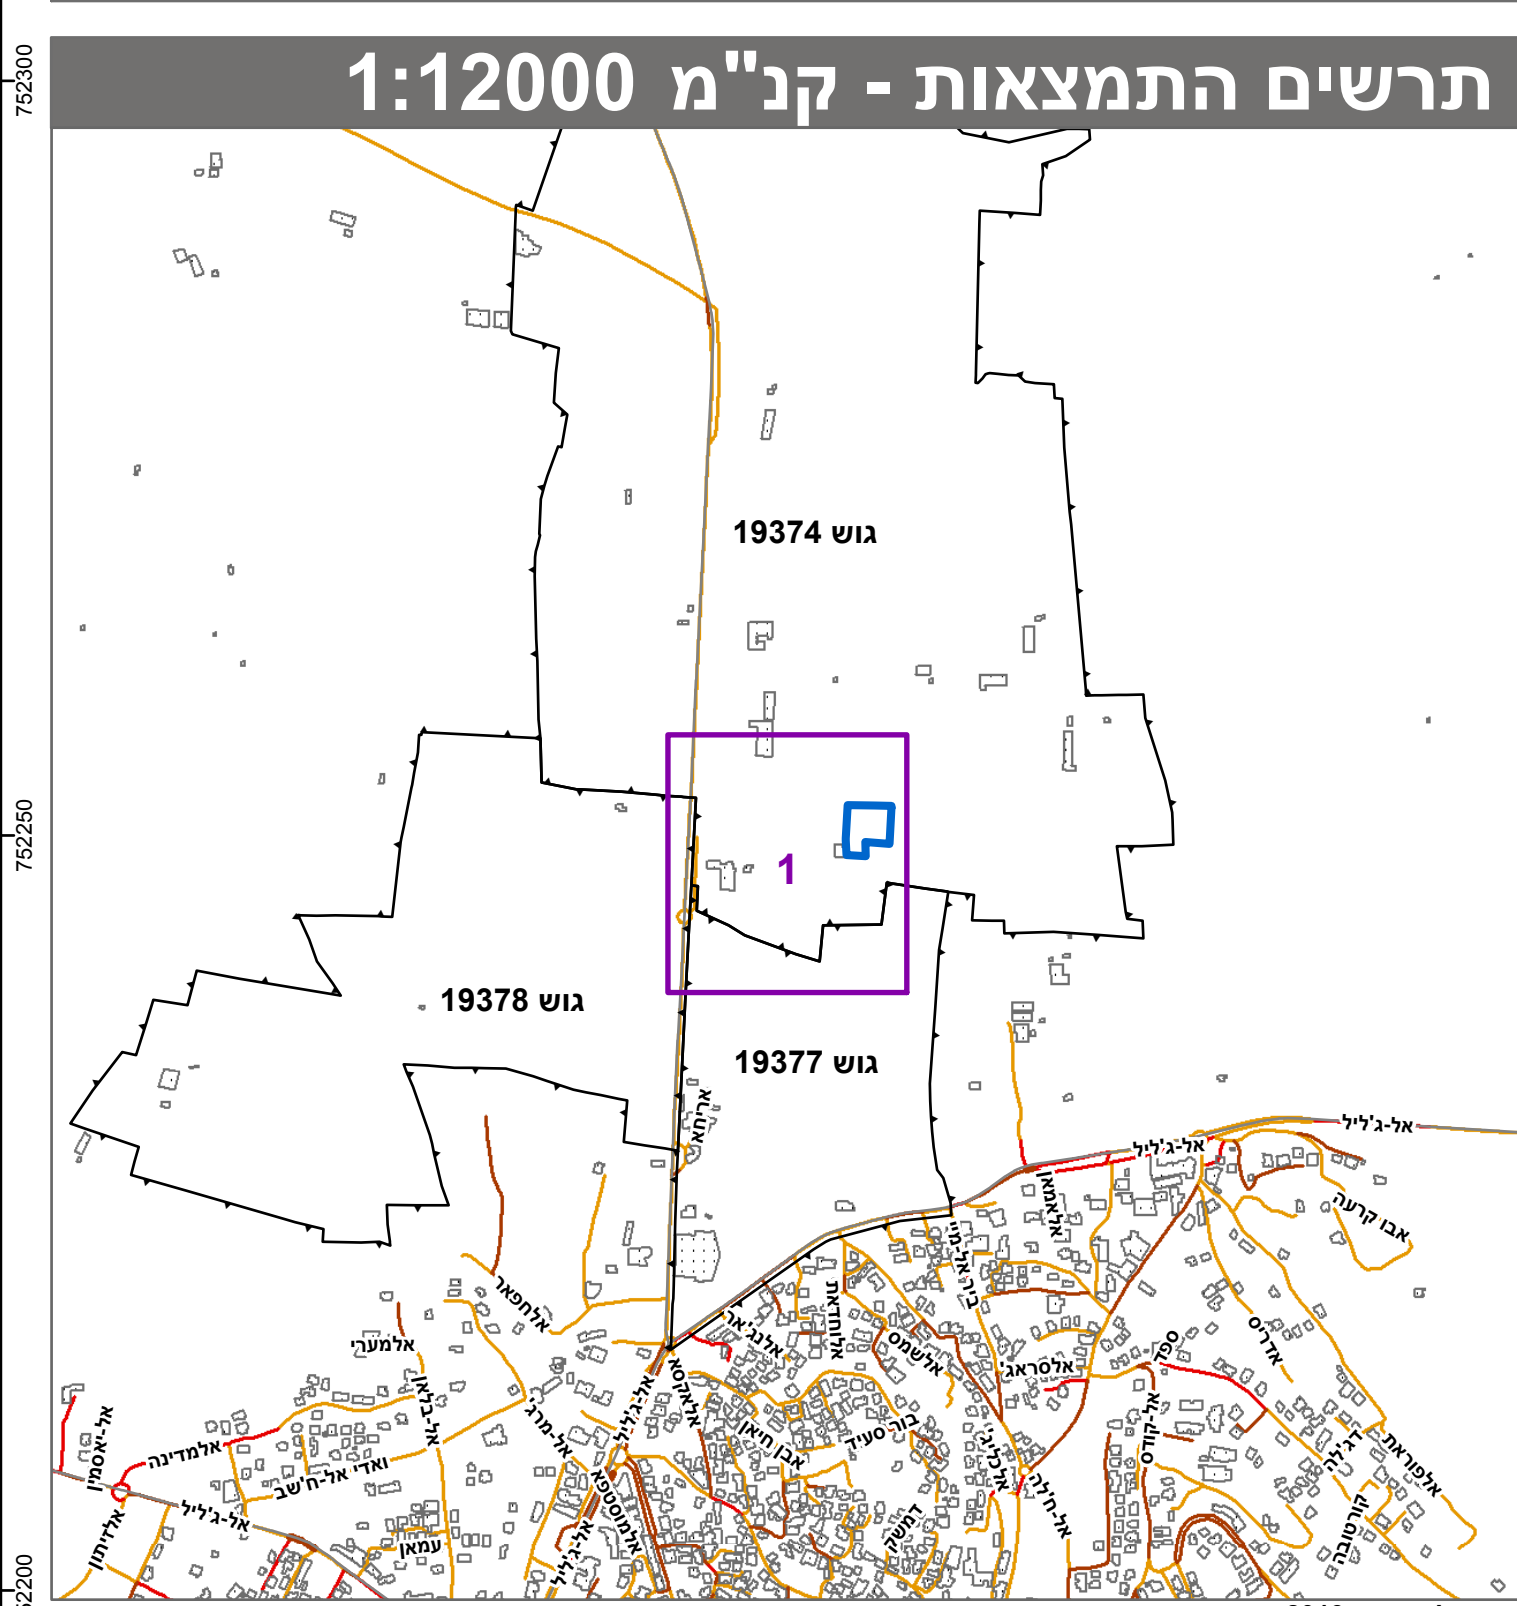


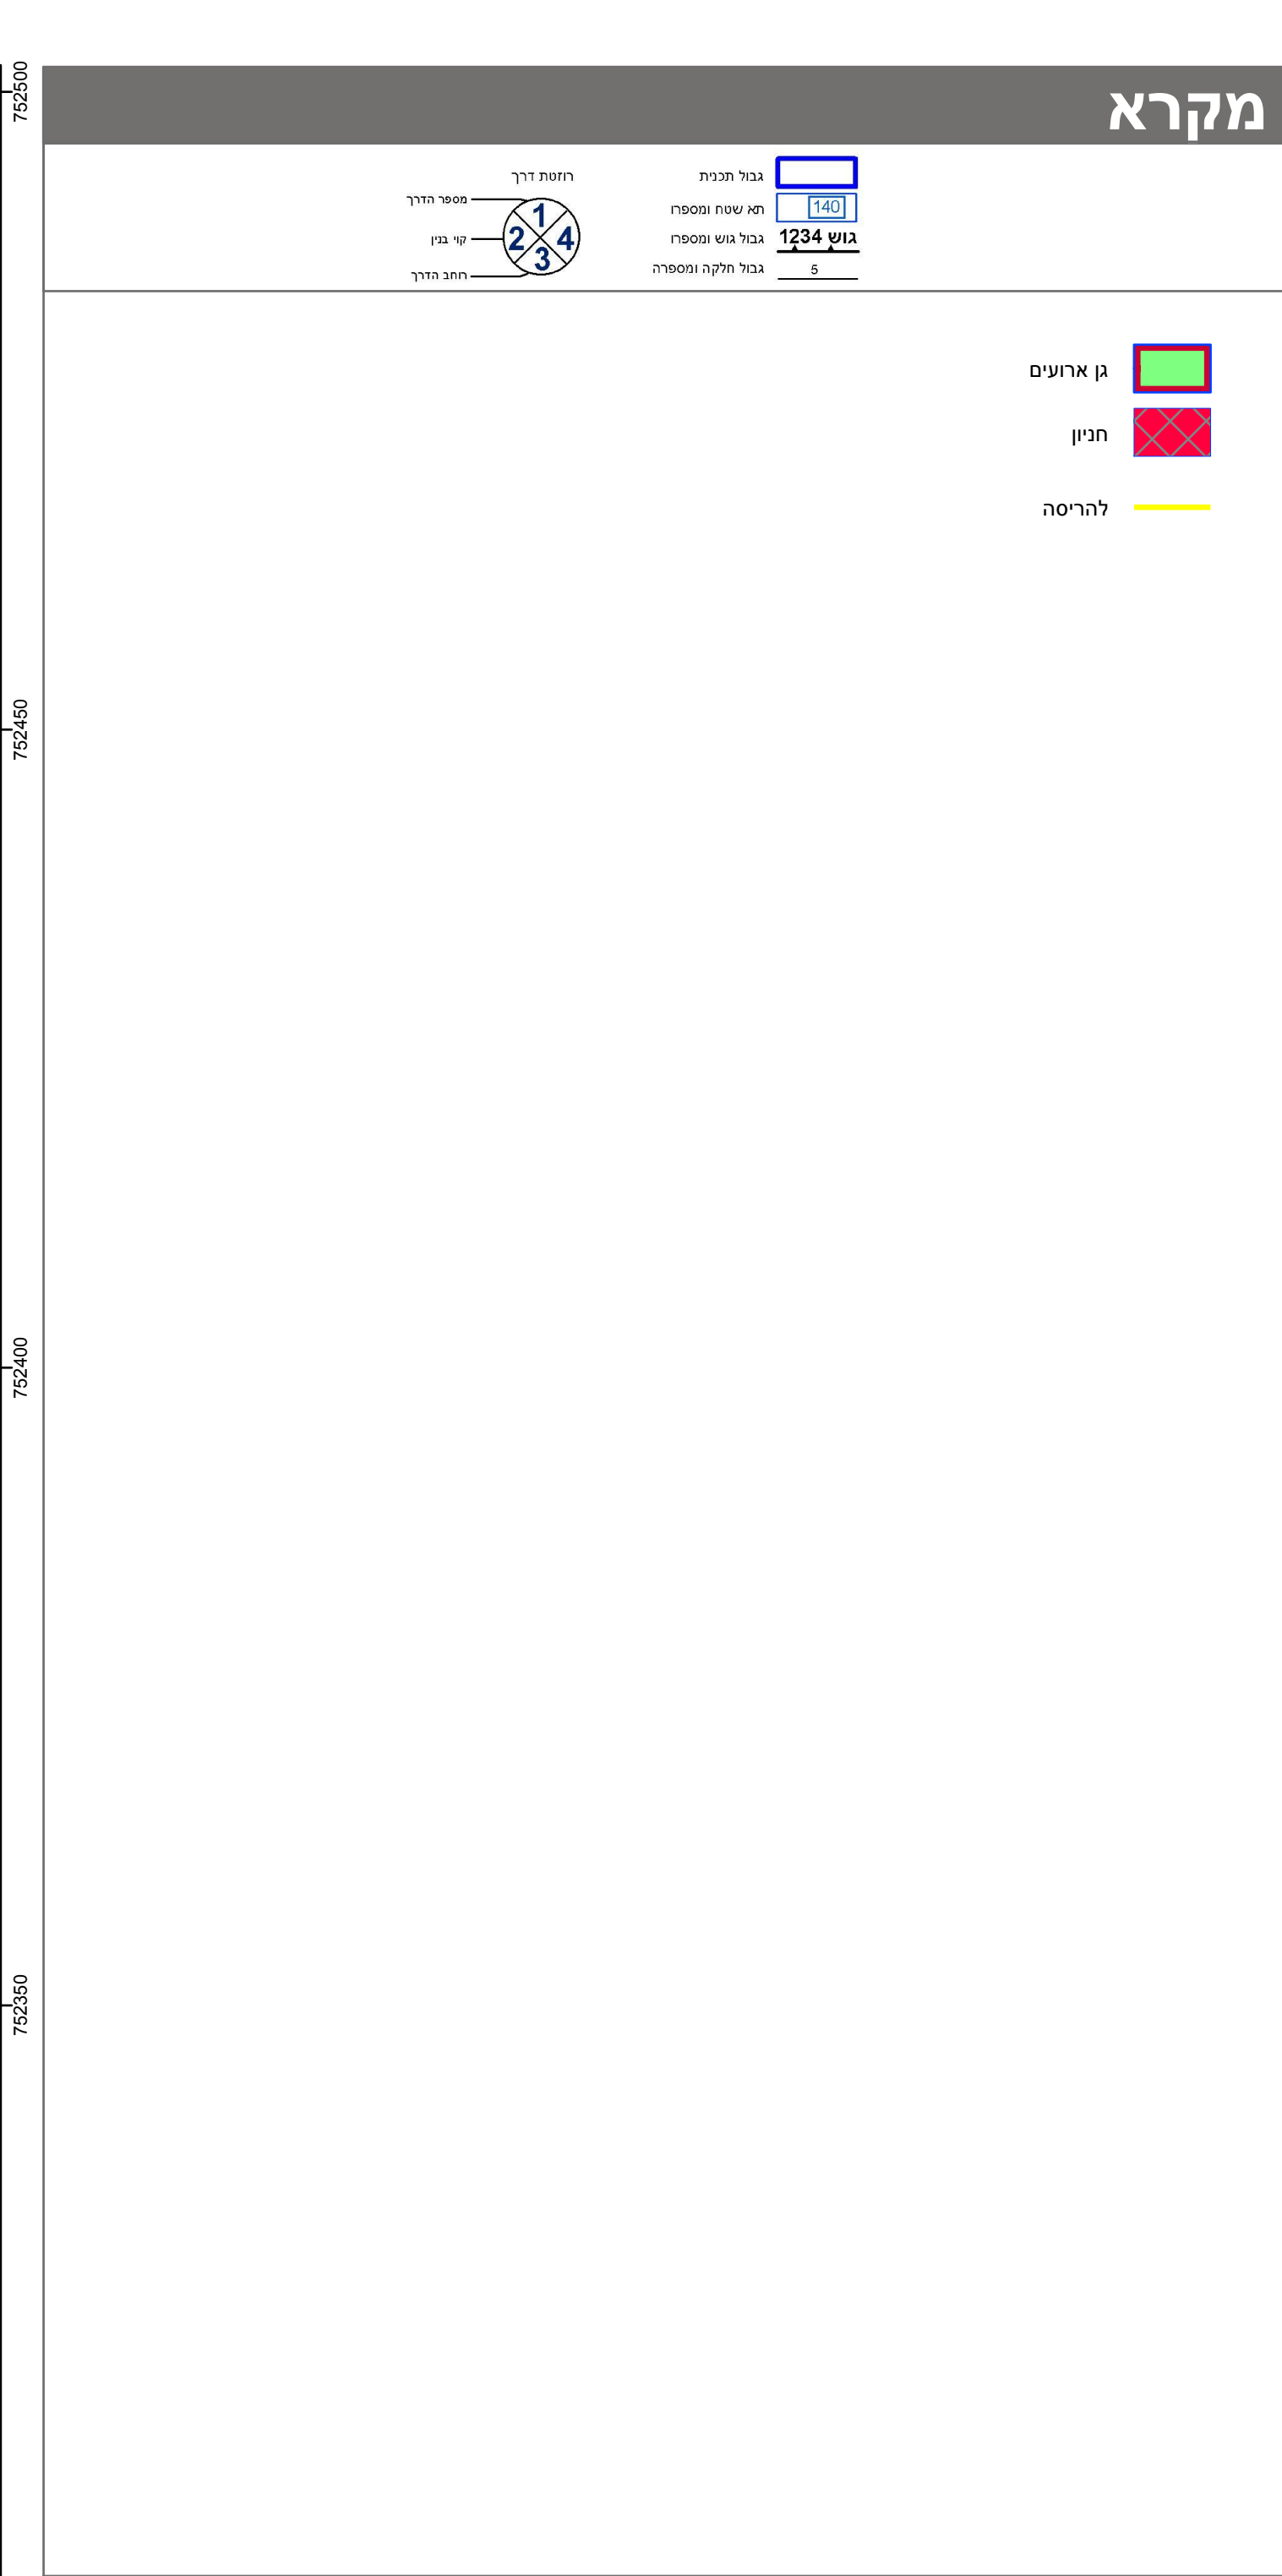

חוק התכנון והבנייה, התשכ"ה - 1965		
תכנית מתאר מקומית		
מס' 262-0780700		
ג/25345 הצעת איזור גן אירועים 19374/93 - עראבה		
תשריט מצב מוצע		
גיליון 1 מתוך 1		
מחוז	צפון	
מרחב תכנון מקומי	לב הגליל	
רשות מקומית	עראבה	
ישוב	עראבה	
תכנית בסמכות	מחוזית	
איחוד וחלוקה	ללא איחוד וחלוקה	
היתרים או הרשאות	תכנית שמכונה ניתן להוציא היתרים או הרשאות	
מונה תדפיס התשריט	7	
מועד הפקדה	30/10/2022	
שטח התכנית	4.787 דונם	קנה מידה
	1:500	
אישורים בתכנית מס' 262-0780700		
מינהל התכנון - מחוז צפון		
חוק התכנון והבנייה, התשכ"ה - 1965		
אישור תכנית מס' 262-0780700		
התכנית מאושרת מכוח סעיף 108 (ג) לחוק		
ביום 24/10/2022		
_התכנית לא נקבעה טעונה אישור שר		
י"ר הוועדה המקומית		

שמות*	
מגיש התכנית	רשות מקומית תאגיד: עיריית עראבה
עורך ראשי	מוסד תאגיד: אינ' מואס ימין מהדס
יזם	רשות מקומית תאגיד: עיריית עראבה

בעלי ענין בקרקע*

טבלת גושים וחלקות*			
מספר גוש	כל הגוש	מספרי חלקות בשלמותן	מספרי חלקות בחלקיותן
19374	חלק		93

ה'רש"ה מלאה פסחית הוראות תכנית / הברדו: ספרטה בעיות וברשמות

הרי' מצי'ר באת' כי המה' והסופר' (מצי'ת' המהו'ר' דק'ע' תלמי' ז', וערכ' ע' ד' ב'ים' 01/04/2021) ה'ור' הוכנ' לפי' הור'ות נוהל' מ'ב'ת' ובהת'אם' ה'ור'ות ה'וק' ל'ק'ת' המרד'ס' שבת'וק' ד'וק' ה'ח'ל' והקד'ס'ט'ר' מ'ד'ד'ה' א'נ'ל'י'ט' מ'ל'א'ה' ברמ'ת' תצ"ר

erlev tortivo	1099	
ש' המוד'	מספר רשיון	חתימה
	תאריך	