


### מקרא מצב מאושר

- גבול תכנית
- גבול תכנית מאושרת
- גבול מתחם
- מגורים בו
- דרך מאושרת
- מספר הדרך  
קווי בנין  
רוחב הדרך
- גבול גוש ומספרו
- גבול חלקה ומספרה

מצב מאושר קנ"מ 1:250

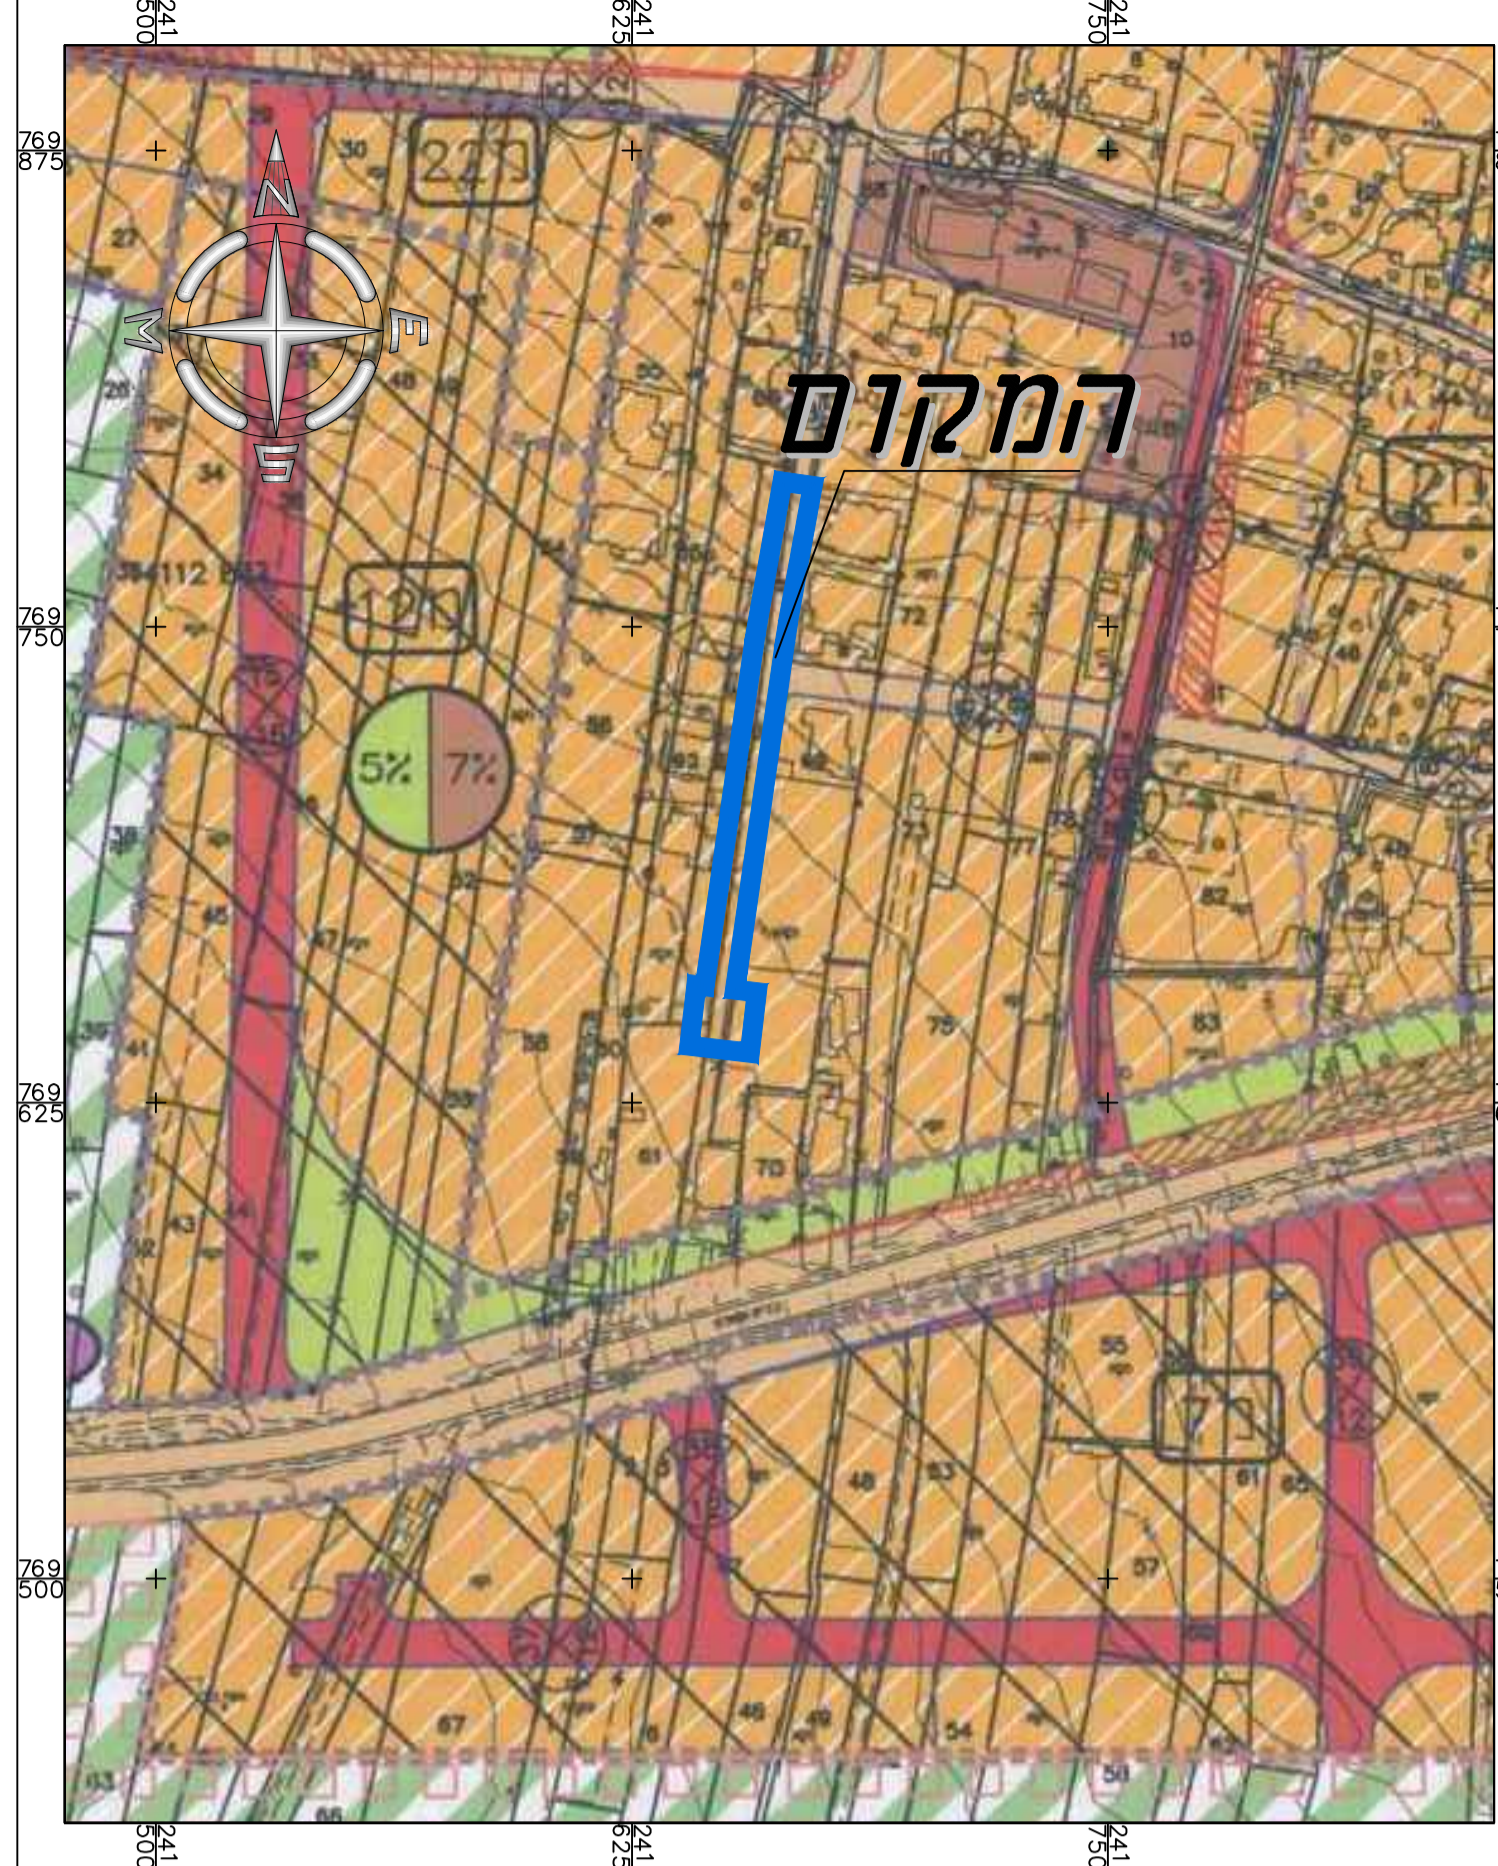

תרשים סביבה ע"פ ג'16923

חוק התכנון והבנייה, התשכ"ה - 1965  
תכנית מפורטת

258-0862649

שינוי תוואי דרך לכביש 7  
בגוש חלב

מצב מאושר גליון 1 מתוך 1

שם התנסח	קנ"מ
מצב מאושר	1:250

תאריך: 28/03/2020

שמות וחתימות:

שם:	גיש ב.ג. הנדסה	חתימה:
תאריך:		
עורך התוכנית		