
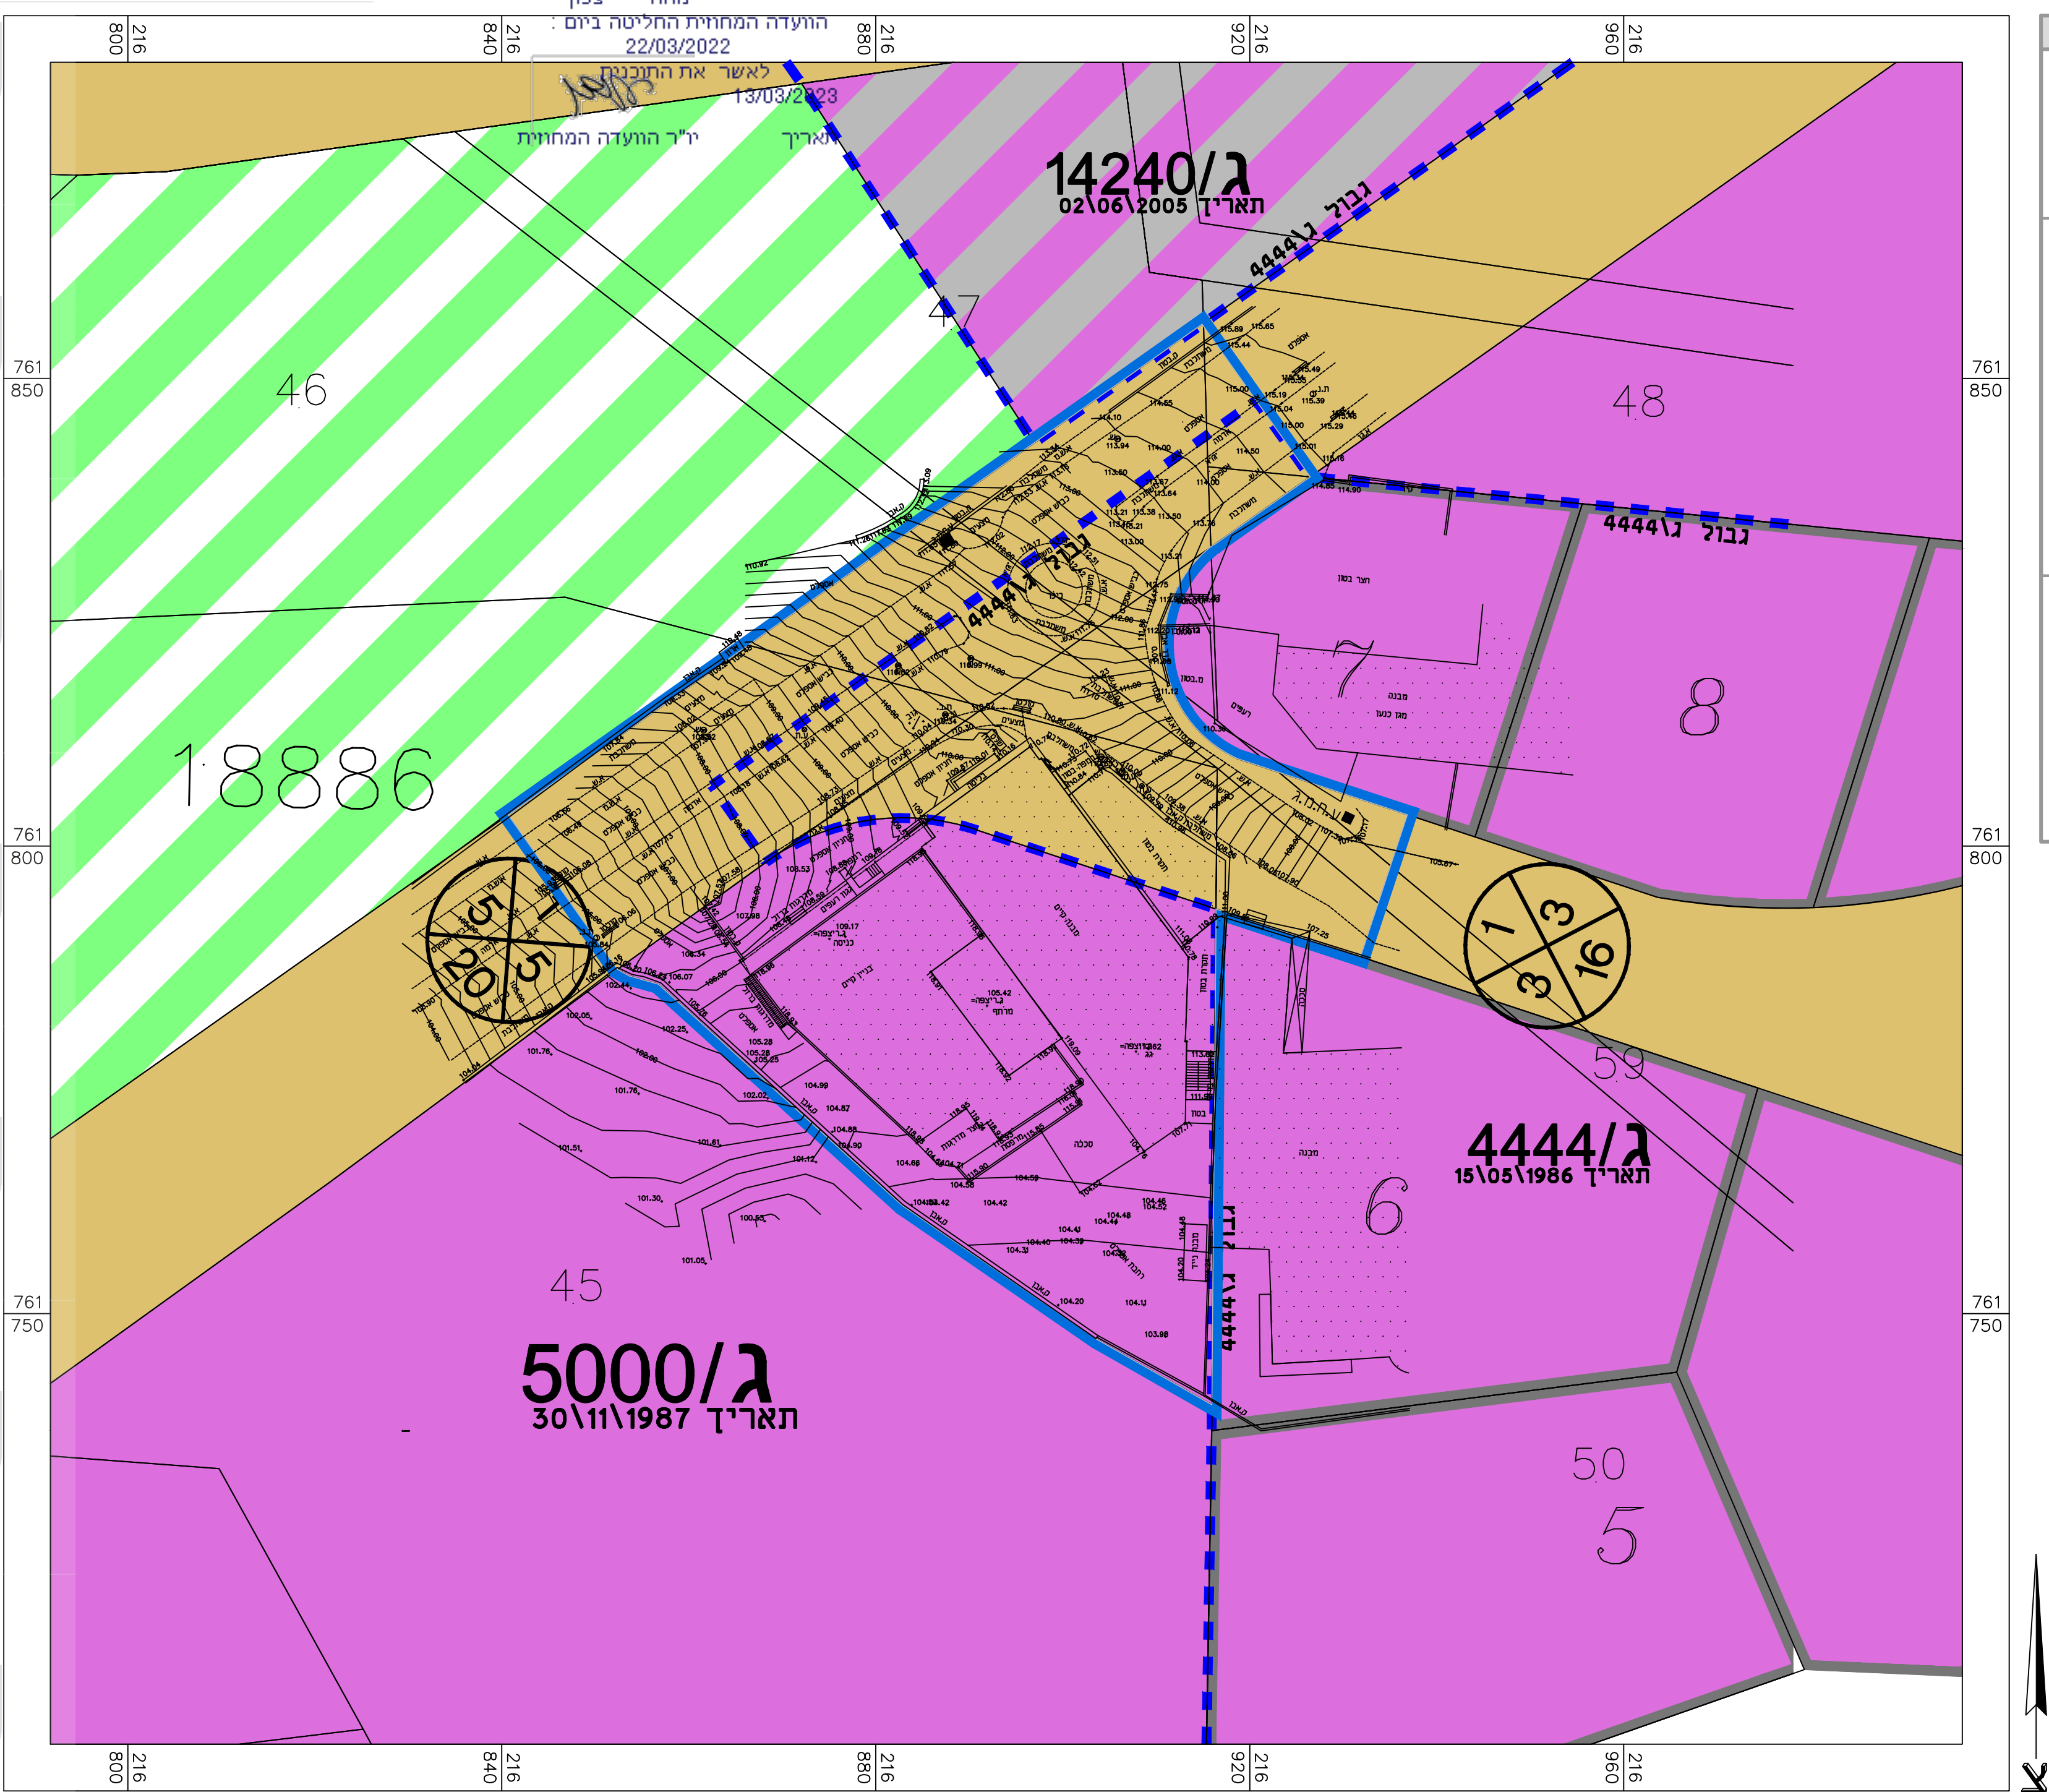


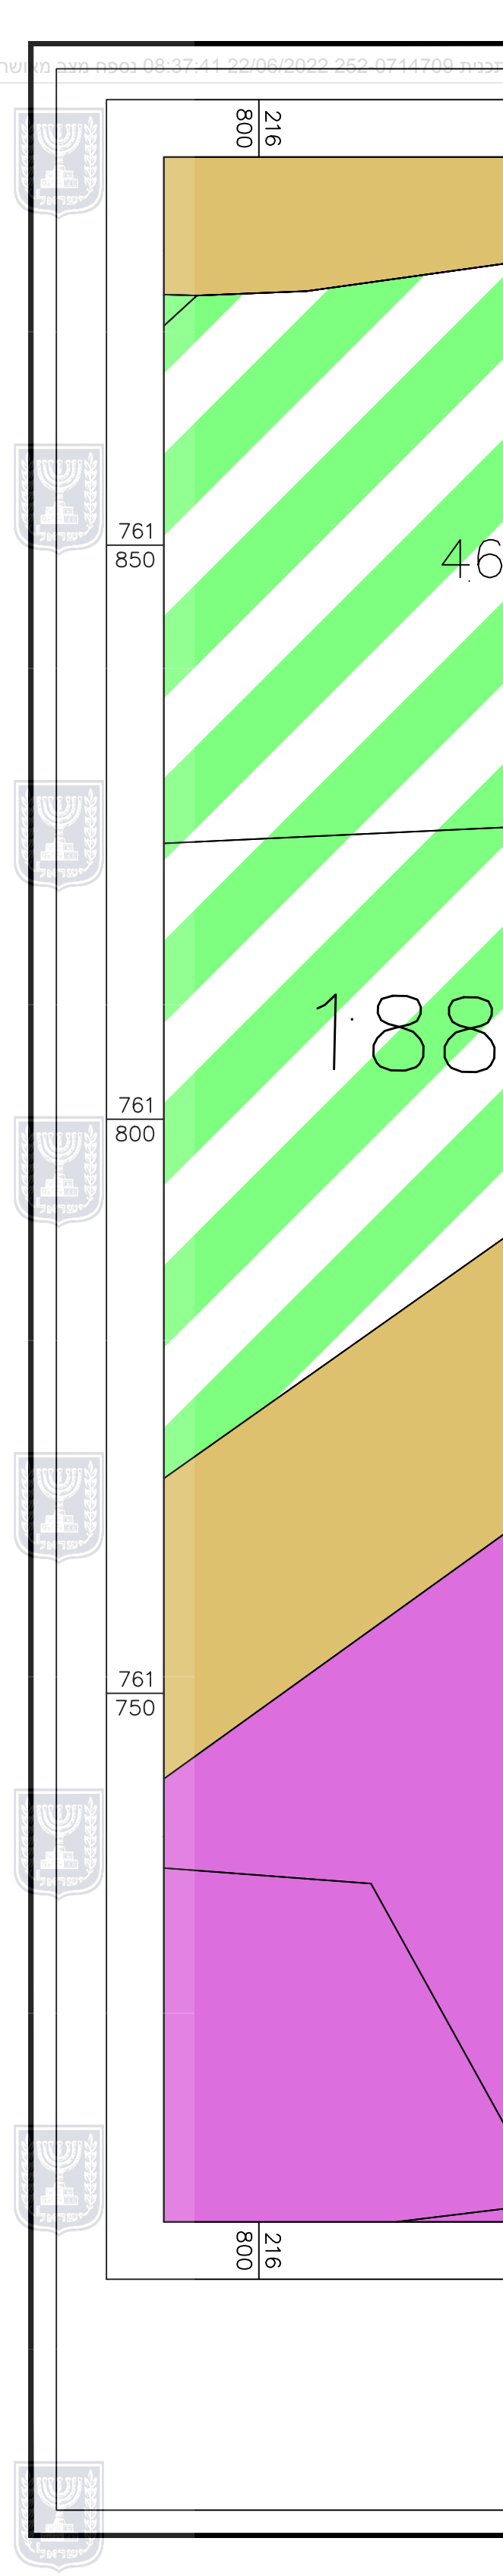

מצב מאושר
ק"מ 1 : 500

מקרא מצב מאושר

גבול תוכנית אמיתי

גבול תוכנית לתצוגה

גבול תכנית מאושרת

אזור תעשייה

מלאכה ומסחר

קרקע חקלאית

דרך מאושרת

מסחר ותעשייה

18885

45

מספר תכנית מאושרת

000

5

5

00

רוחבה מספר הדרך

000

5

5

00

קווי בנין

000

5

5

00

רוחב הדרך

צפון

תרשים סביבה
ק"מ 1 : 5,000

מצב מאושר

252-0714709

הסדרת כניסה לאזור תעשייה ירכא ושינוי יעוד
בחלקה 45 גוש 18886 - ירכא

נספח לתכנית

גליון 1 מתוך 1

תחולה

רקע

תיאור

תאריך עריכת הנספח

רשימת התרשימים

קנ"מ

מצב מאושר

1:500

תרשים סביבה

1:5000

שמות וזחתימות:

שם:שאדי אבוריש

חתימה:

תאריך:א.ש.ס. ייעוץ בתכנון
בניין ערים בע"מ

עורך
הנספח