

מצב מאושר

תכנית מתאר מקומית הכוללת הוראות של תכנית מפורטת

תשריט

איחוד וחלוקה	סמכות ראשית	אופי התכנית
בהסכמת הבעלים	ועדה מקומית	תכנית שניתן מכוחה להוציא היתרים

מחוז : צפון
 מרחב תכנון מקומי : גולן
 רשות מקומית : גולן
 ישוב : אל-ע'ט

שטח התכנית : 7.947 מ"ר
 קנה מידה : 1:500



גושים וחלקות בתכנית:

גוש	סוג הגוש	חלקות בשלמותן	חלקי חלקות
200000			95
חתימת מודד			

28.10.2020 תאריך

מהדורה : 1

שלב : הגשה

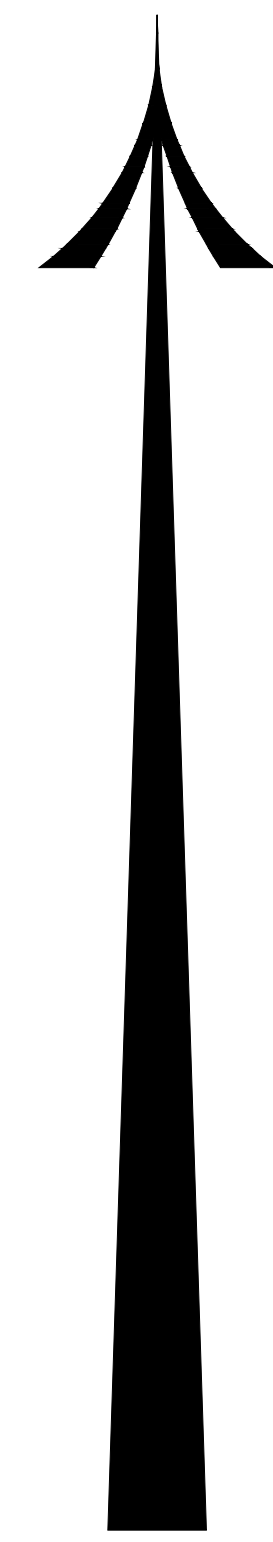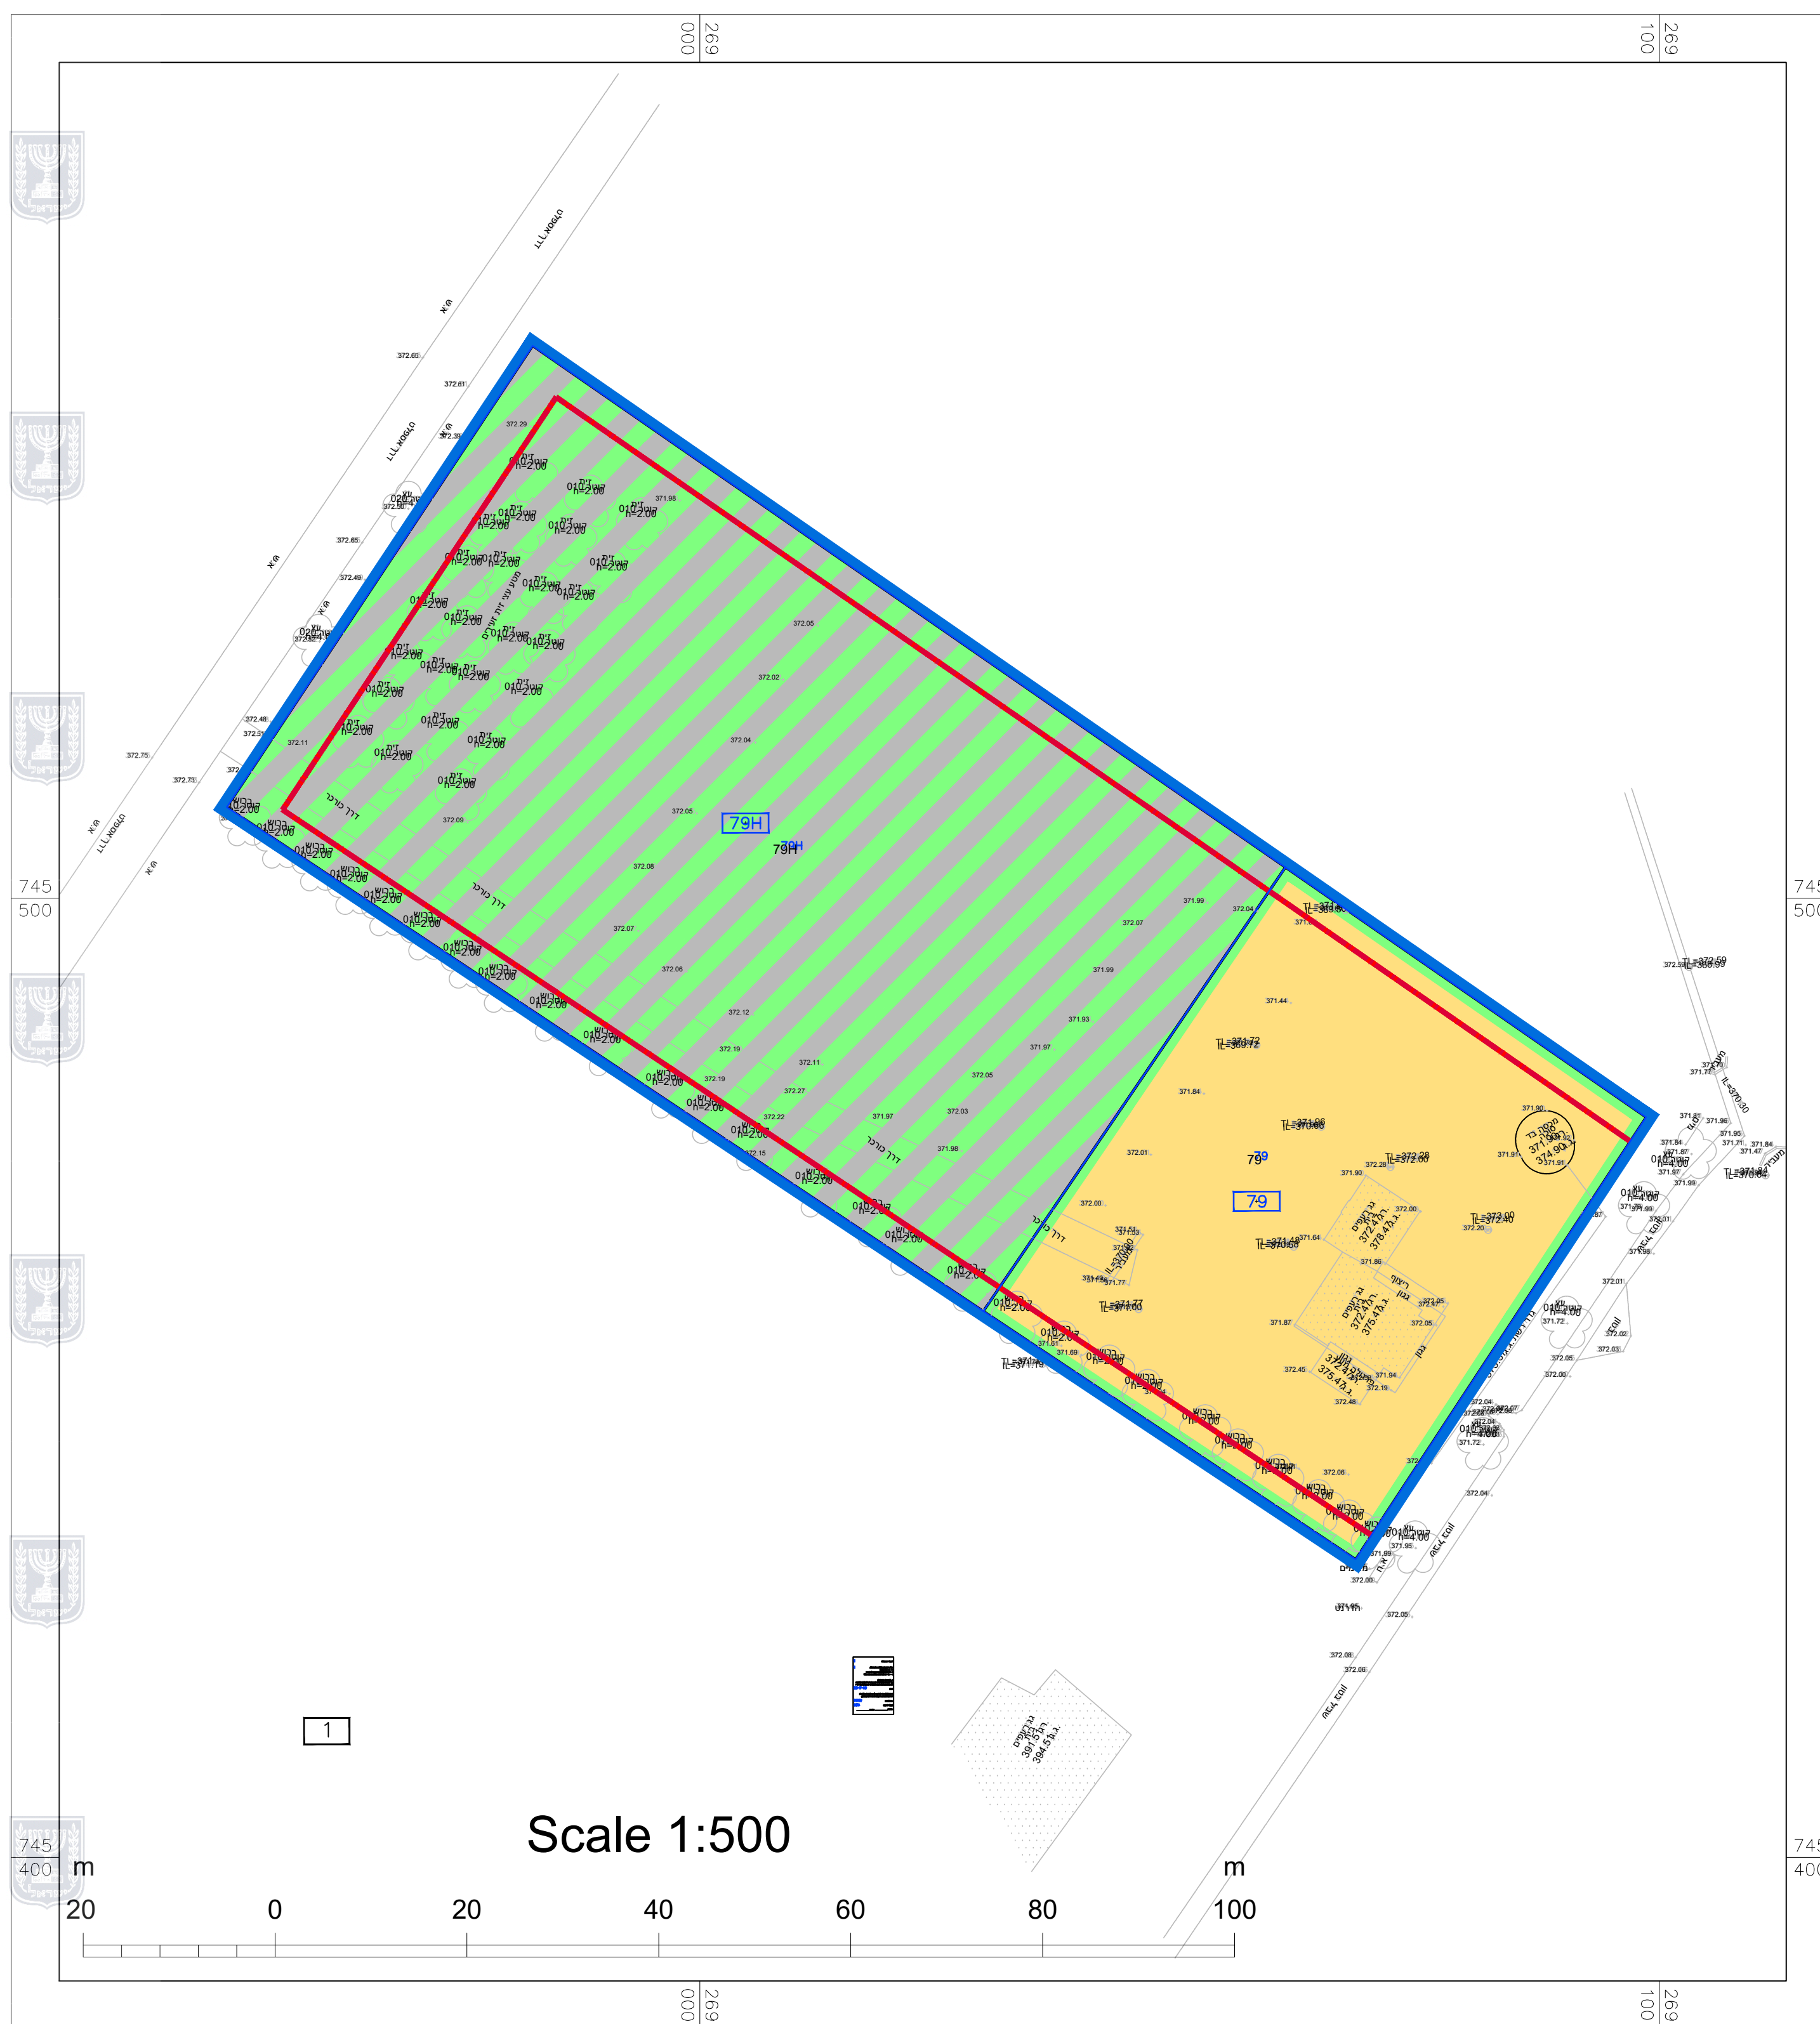

מקרא מצב מאושר	
	קו בנין
	גבול תוכנית לתצוגה
	גבול תא שטח
	מגורים ביישוב כפרי
	מבני משק
	מספר תא שטח