




מקרא

מקרא :

	גבול התכנית
	קו בנין
	גבול חלקה
	מספר חלקה
	מגורים א
	שטח ציבורי פתוח
	דרך קיימת ו/או מאושרת
	דרך משולבת
	מס' הדרך
	קו בנין מגבול רצועת הדרך
	רוחב הדרך

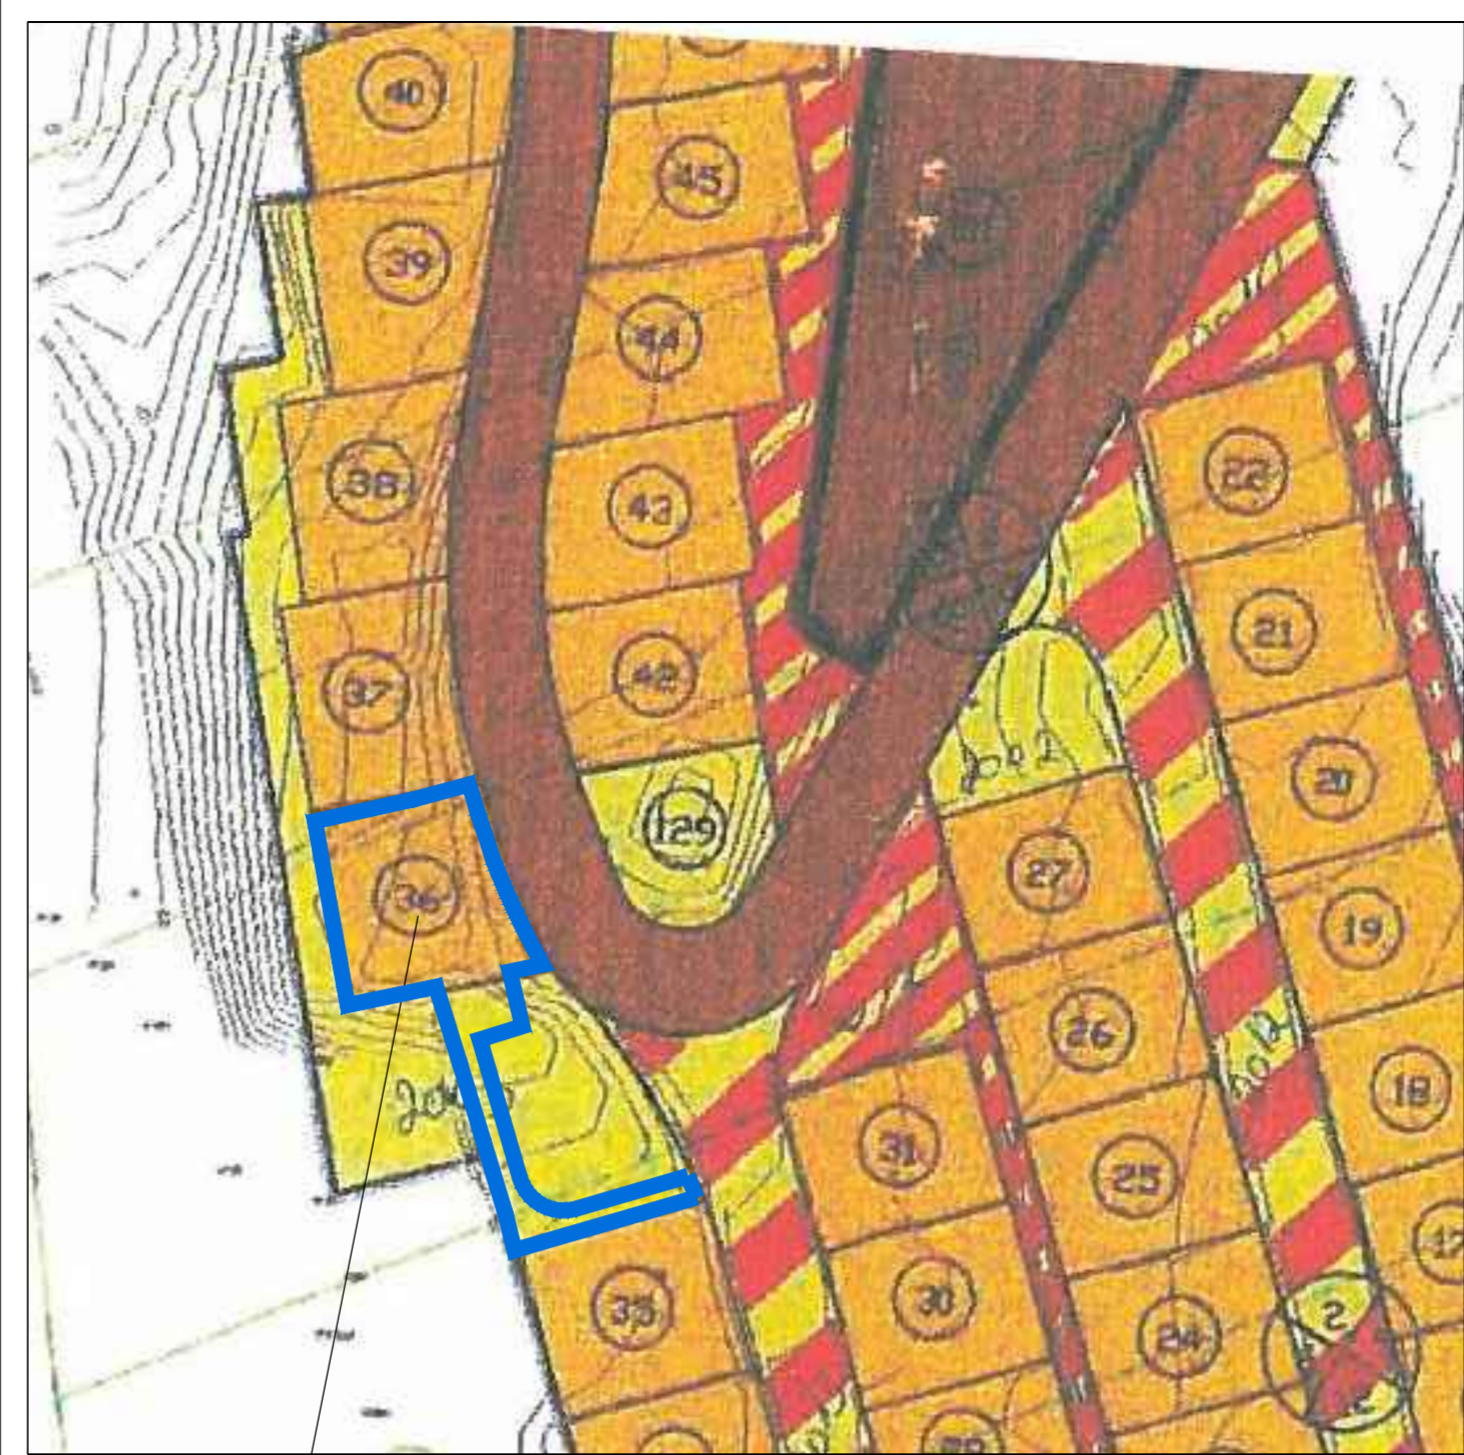

תרשים סביבה על רקע תכנית מתאר ג 9466 - קנ"מ 1:1000

המקום

תכנית מס' 251-0668541

הנגשת חלקה ושינוי קווי בנין ביבניאל

תכנית מפורטת מצב מאושר

איחוד וחלוקה	מסכות ראשית	אופי התכנית
כלא איחוד וחלוקה	ועדה מקומית	תכנית עיתון מכוחה להוציא ותורים

מחזור : צפון
מרחב תכנון מקומי : גליל מזרחי
רשות מקומית : מ.מ.יבניאל

שטח התכנית : 0.817 דונם
קנה מידה : 1 : 250

גרשים וחלקות בתכנית:

גוש	סוג הגוש	חלקות בשלמותן	חלקי חלקות
154.39	מוסדר	163	9.11.169.175

שם עובד	אלמוניד שעובאן, אדריכל
רשיון מס	33049
מסגרת	כפר סדוקאן תד : 640
מייד	16950
מספר	04-6519506
ידי	050-5364345
טלפקס	04-6418695

עורך התכנית