

27.70 ס"מ

735625

735600

735575



246000

246025

246000

246025

23.2 ס"מ

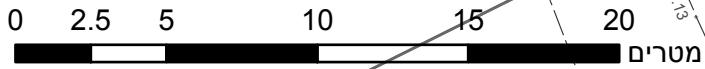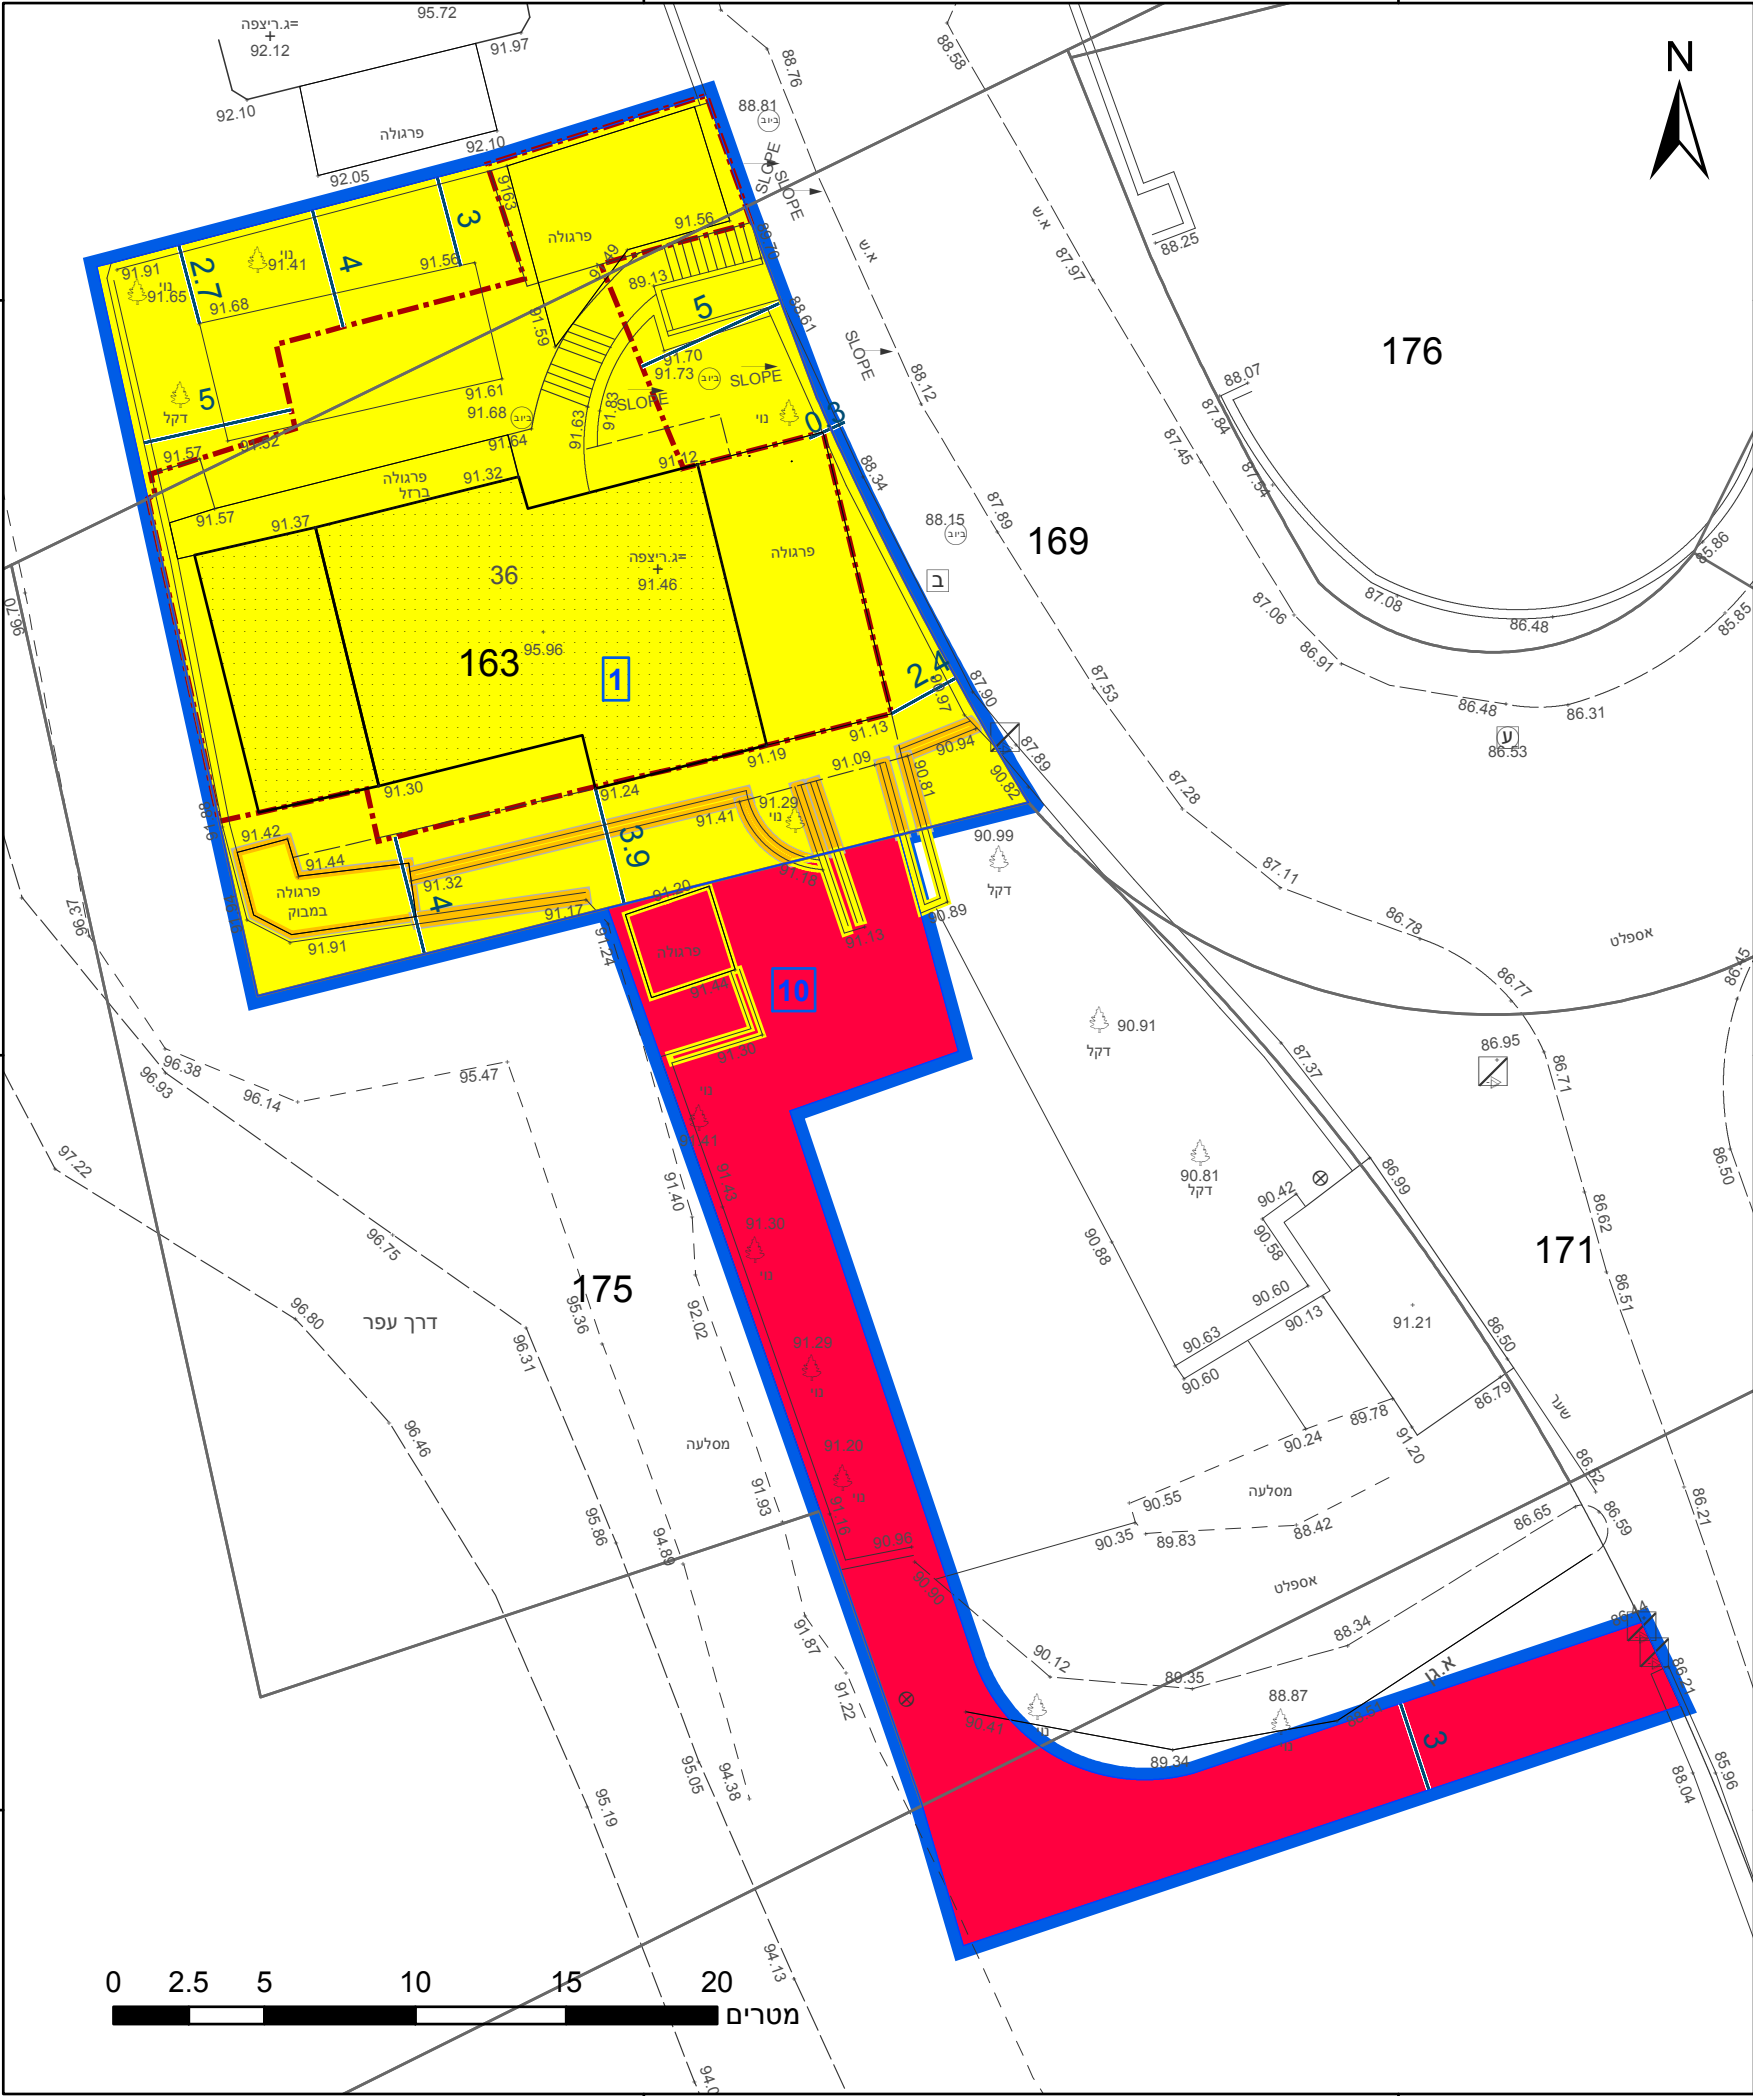

מקרא

גבול התכנית	גוש 1234
גבול גוש ומספרו	5
גבול חלקה ומספרה	
תא שטח ומספרו	1
מספר הדרך	2
קווי בנין	3
רוחב הדרך	4

- מגורים א
- דרך מוצעת
- מבנה להריסה
- מבנה להריסה
- מידות
- להריסה
- קו-בנין

אישורים בתכנית מס' 251-0668541

הריני מצהיר בזאת כי המפה הטופוגרפית/המצבית המהווה רקע לתכנית זו, נערכה על ידי ביום 13-7-21 והיא הוכנה לפי הוראות נוהל מבא"ת ובהתאם להוראות החוק ולתקנות המודדים שבתוקף. דיוק הקו הכחול והקדסטר: מדידה גרפית	מוחמד שעבאן
שם המודד	חתימה
670	מספר רשיון
תאריך	

חוק התכנון והבנייה, התשכ"ה - 1965
תכנית מפורטת

מס' 251-0668541

הנגשת חלקה ושינוי קווי בנין
ביבניאל

תשריט מצב מוצע גיליון 1 מתוך 1

מחוז	צפון
מרחב תכנון מקומי	הגליל המזרחי
רשות מקומית	יבנאל
ישוב	יבנאל

תכנית בסמכות	מקומית
איחוד וחלוקה	ללא איחוד וחלוקה
היתרים או הרשאות	תכנית שמכוחה ניתן להוציא היתרים או הרשאות

מונה תדפיס התשריט	12
מועד הפקדה	14/09/2021 11:27

שטח התכנית	0.817 דונם	קנה מידה	1:250
------------	------------	----------	-------

שמות*

מגיש תכנית	רשות מקומית תאגיד: מועצה מקומית יבנאל
מגיש תכנית	שניר אריש תאגיד:
עורך ראשי	עבדאלמג'יד שעבאן
יזם	תאגיד: שניר אריש

בעלי עניין בקרקע*


חוכר	שניר אריש תאגיד:
------	---------------------

טבלת גושים וחלקות*

מספר גוש	מספר חלקה/כל הגוש	מספר חלקות בשלמותן	מספר חלקות בחלקיותן
15439	חלק	163	175, 11, 9

* הרשימה המלאה מפורטת בהוראות התכנית / בהודעה שפורסמה בעיתונות וברשומות

תרשים התמצאות - קנ"מ 1:1250

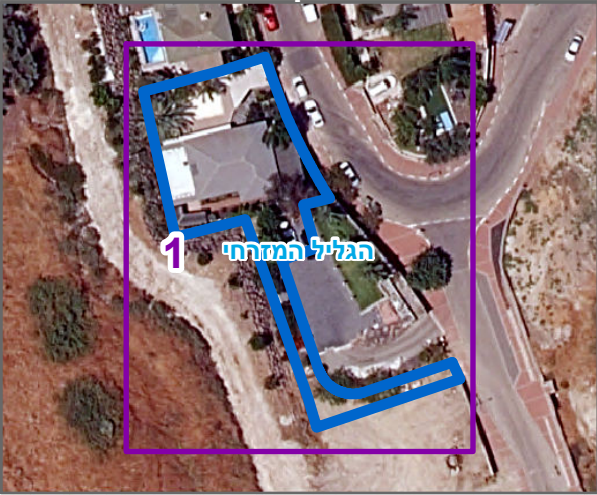

שנת צילום אוויר: 2019

מספר תכנית: 251-0668541, מספר גירסת תשריט: 12