

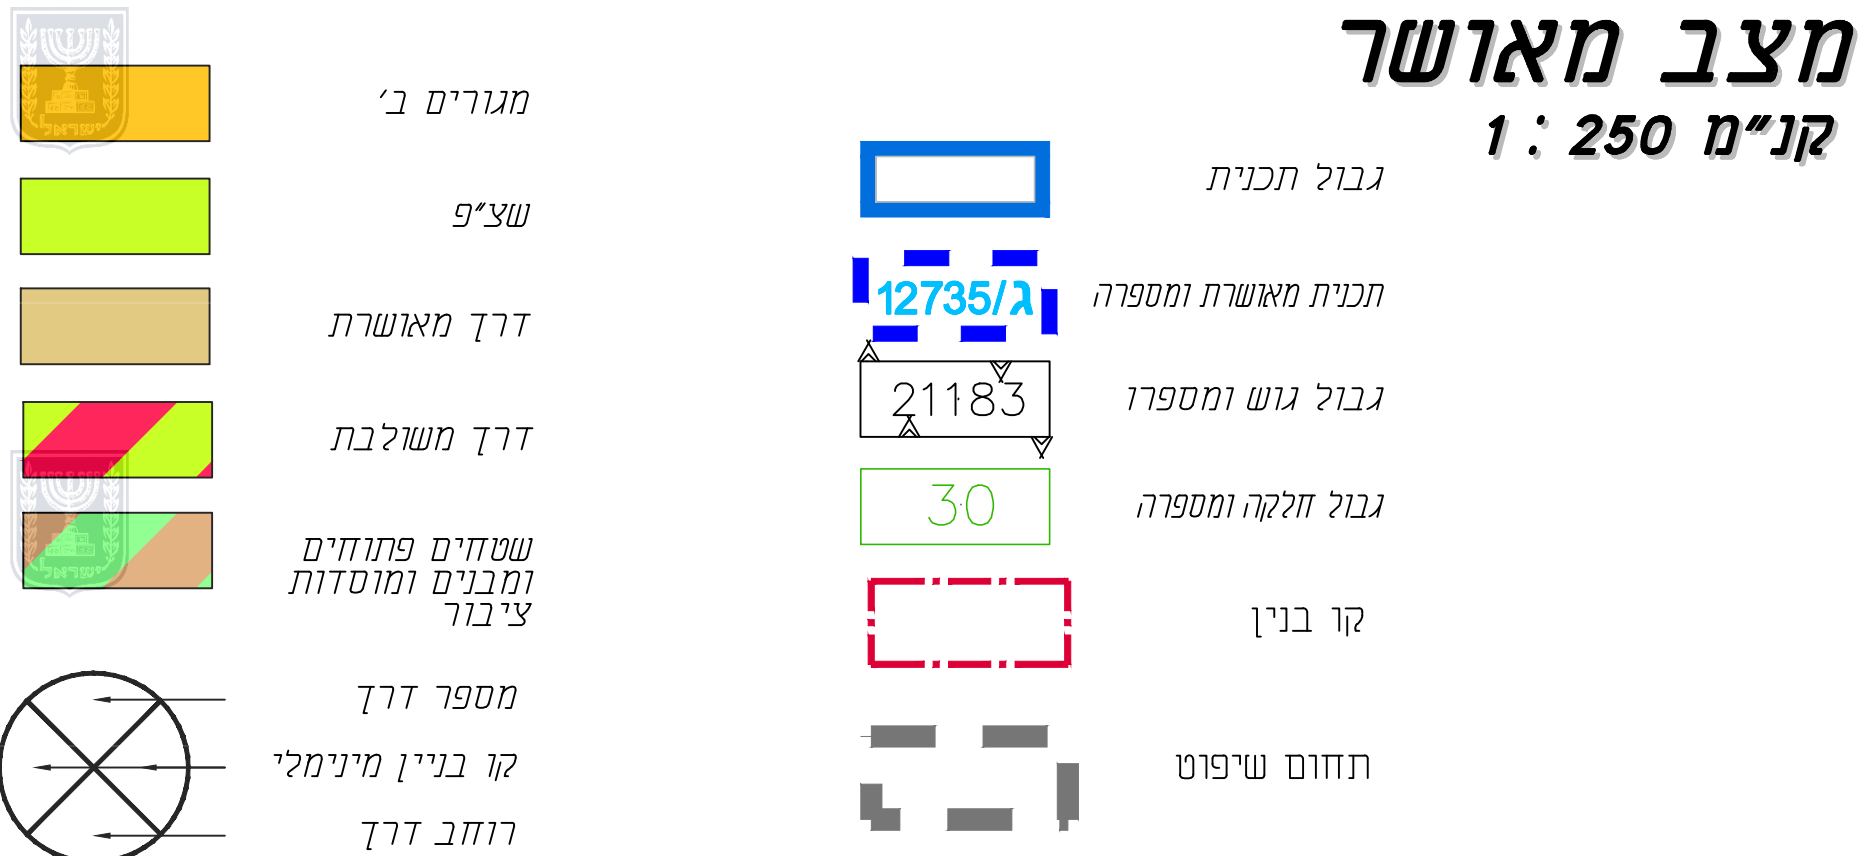


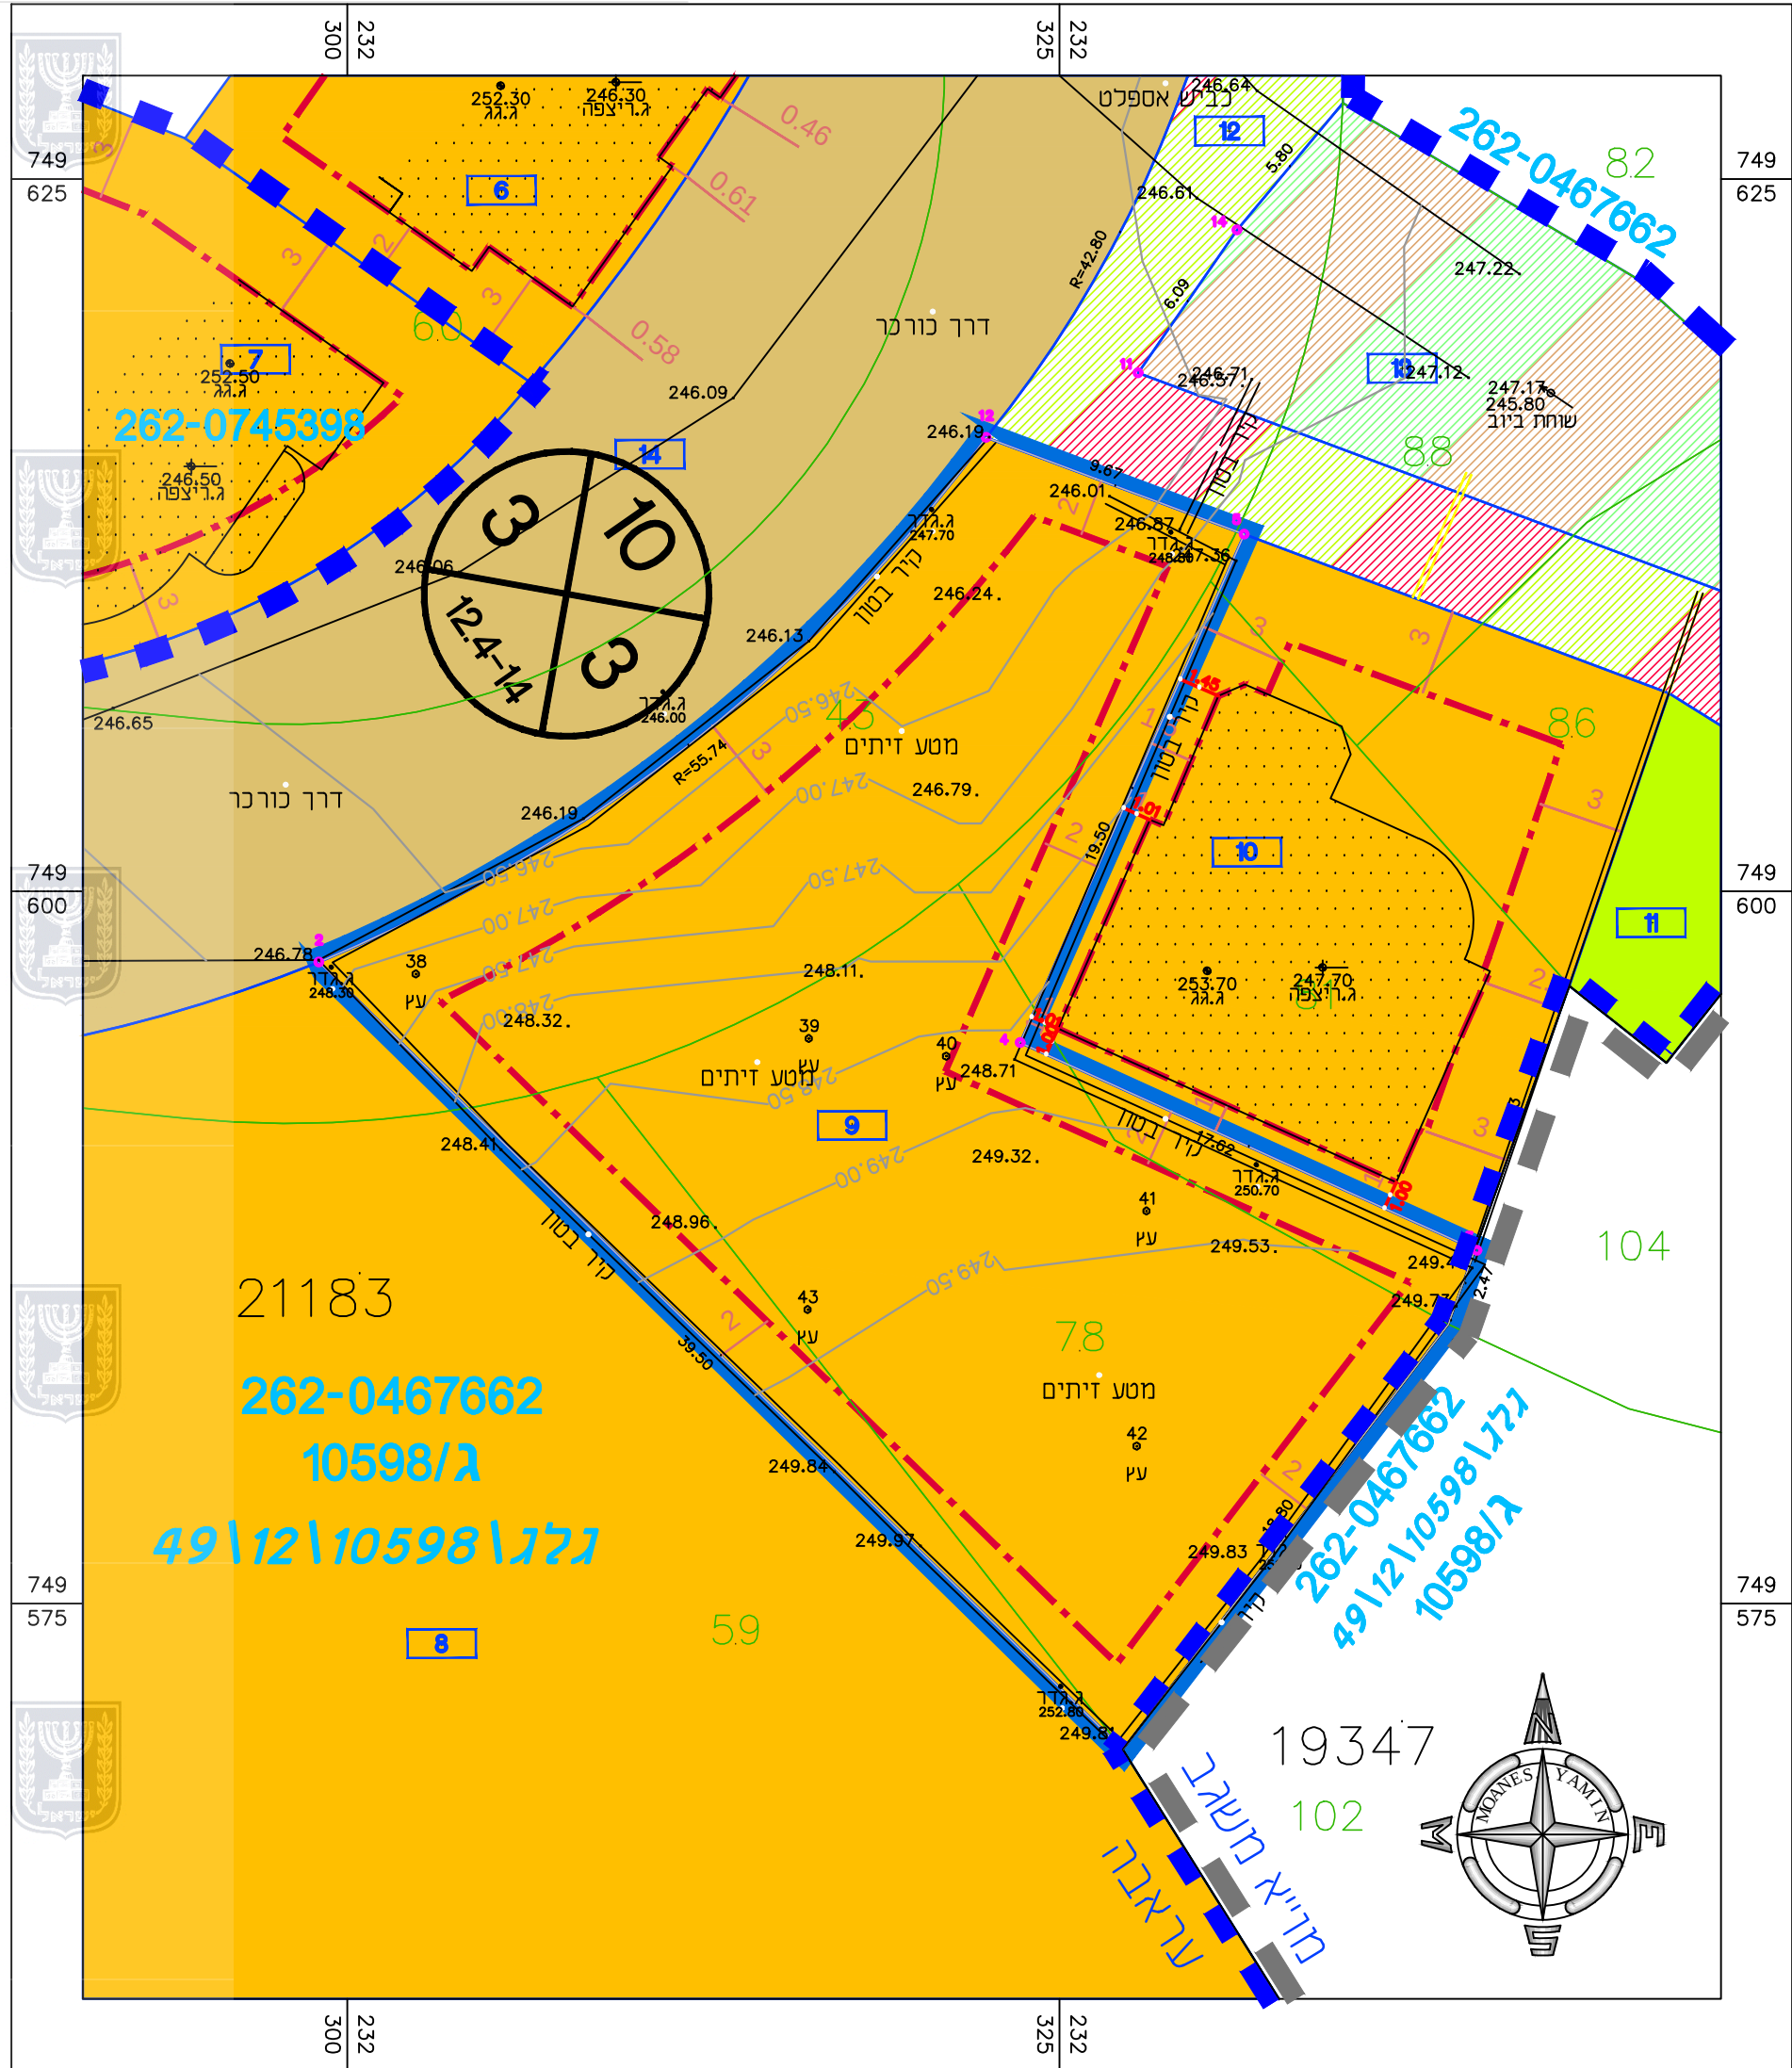


מצב מאושר

קנ"מ 1 : 250

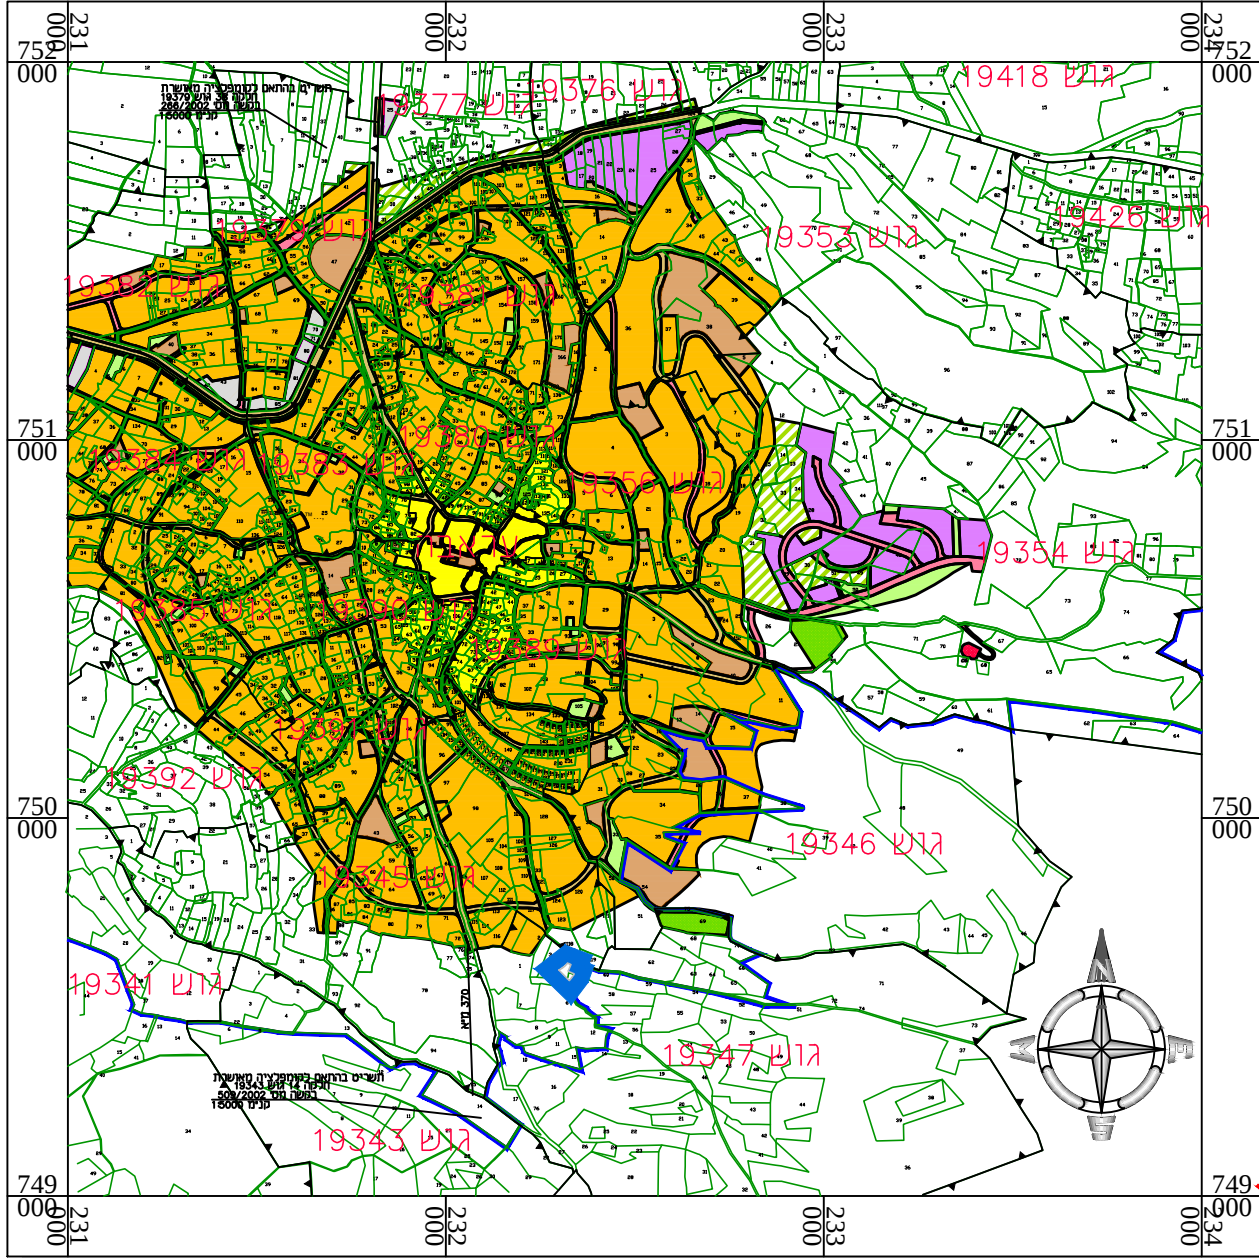

התמצאות כללית

קנ"מ 1 : 20,000

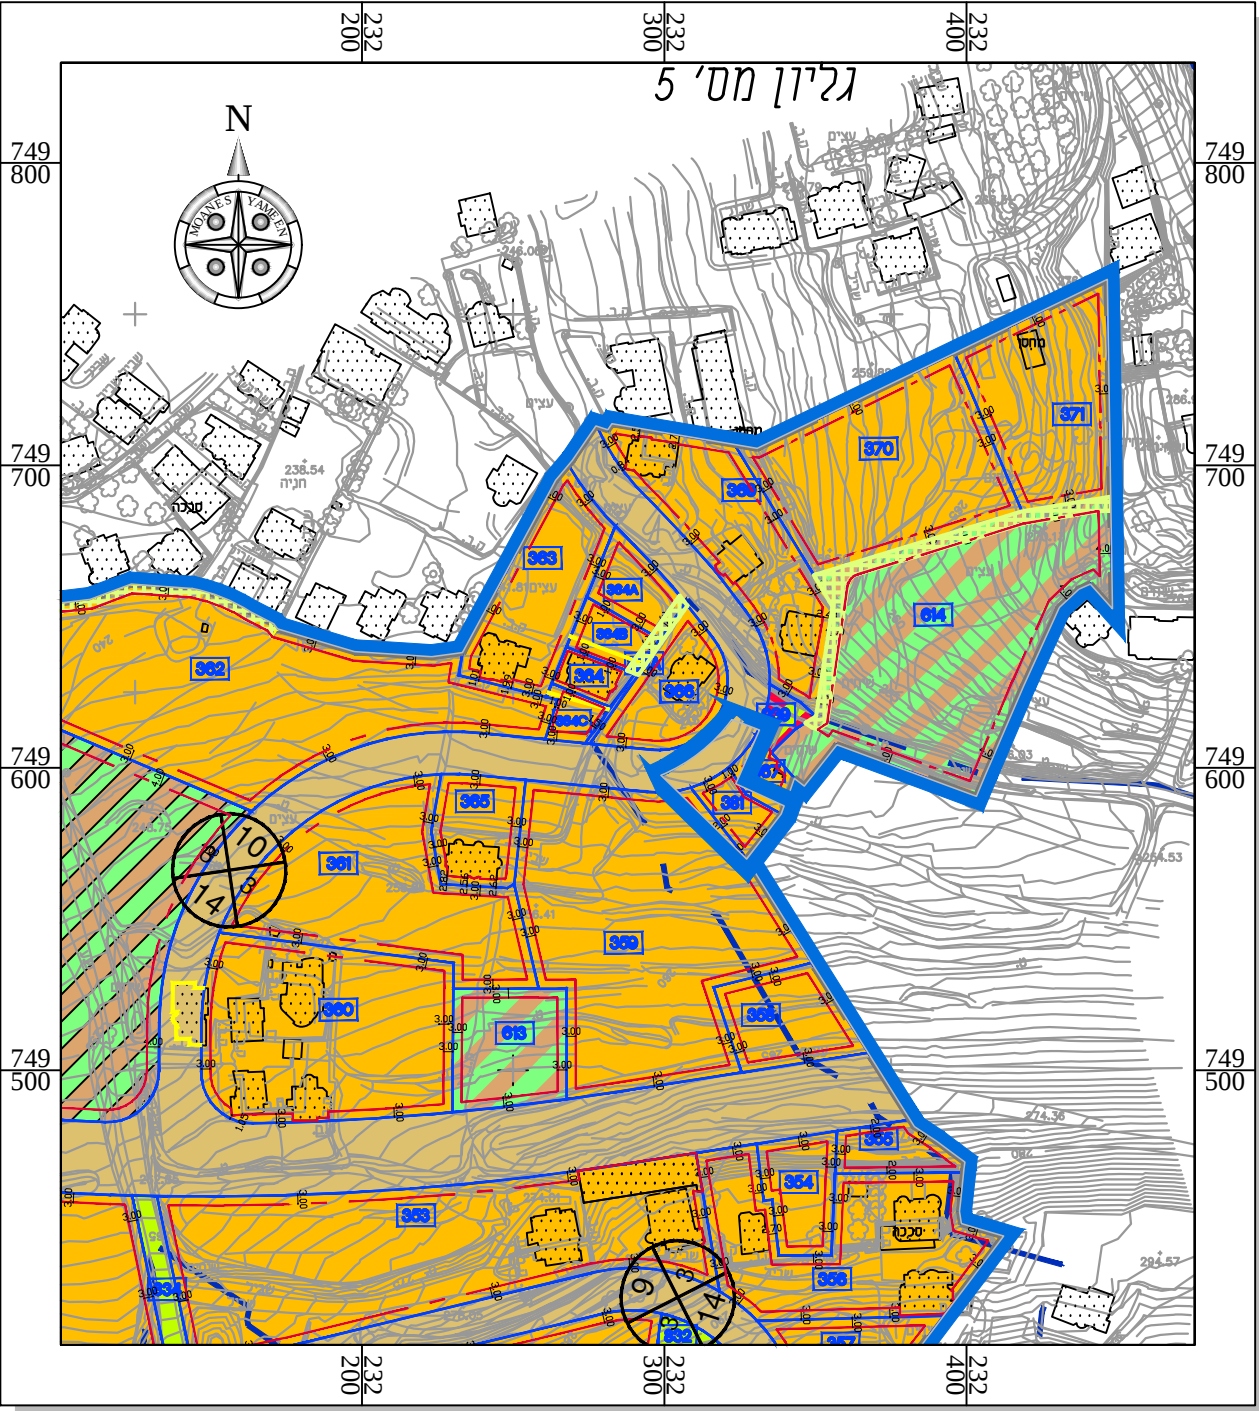

תרשים סביבה

קנ"מ 1 : 2,500

עפ"י תכנית מס' גלג\10598\49

חוק התכנון והבנייה, התשכ"ה - 1965

תכנית מתאר מקומית

מס' 262-0984070

שם התכנית : שינוי בהוראות וזכויות הבניה במגרש וגייה עאסלה - עראבה

מצב מאושר גליון 1 מתוך 1

שם הנספח	קנ"מ
מצב מאושר	1 : 250
תרשים סביבה	1 : 2,500
תרשים נוסף	1 : 20,000

תאריך 29/05/2021

שמות וחתימות:

עורך התוכנית	שם: אינני מואנס ע. ימין תאריך: מהנדס ומודד מוסמך ר.מ. 1293
מגיש התכנית יוזם התוכנית	שם: וגייה עאסלה - עראבה תאריך: מ.30812, ת.ד.401

מחוז : מרחב תכנון מקומי : לב הגליל
רשות מקומית : עיריית עראבה
שטח התכנית : 808 מ"ר
קנה מידה : 1 : 500

גושים וחלקות בתכנית:

גוש	סוג הגוש	חלקות בשלמותן	חלקי חלקות
21183	מוסדר	-----	43 , 59 , 78 81 , 88
מודד מוסמך	מוניב בדארנה מ.ר. 1134	חתימה: קאופ סאליב	חתימה: קאופ סאליב

1. המדידה המקורית
הריני מצהיר בזאת כי מדידת המפה הטופוגרפית/ המצבית המהווה רקע לתוכנית זו, נערכה על ידי ביום: 25/05/2021 והיא הוכנה לפי הוראות נוהל מבא"ת ובהתאם להוראות החוק ולתקנות המודדים שבתוקף. דיוק הקו הכחול והקדסטר: מדידה גרפית, קו כחול (בלבד) ברמה אנליטית/ מדידה אנליטית מלאה ברמת תצ"ר (כולל הקו הכחול).

מוניב בדארנה 1134 מספר רישיון
שם המודד חתימה: קאופ סאליב
תאריך 29/05/2021

2. עדכניות המדידה
הריני מצהיר בזאת כי המפה הטופוגרפית/ המצבית המהווה רקע לתוכנית זו, לרבות הרקע הקדסטרלי, נבדקה על ידי ונמצאה עדכנית/ עודכנה ביום: 00/00/0000 בהתאם להוראות החוק ולתקנות המודדים שבתוקף.

מוניב בדארנה 1134 מספר רישיון
שם המודד חתימה: קאופ סאליב
תאריך 29/05/2021