


תוכנית 15-31/55 מ/509/2021/25 0859025

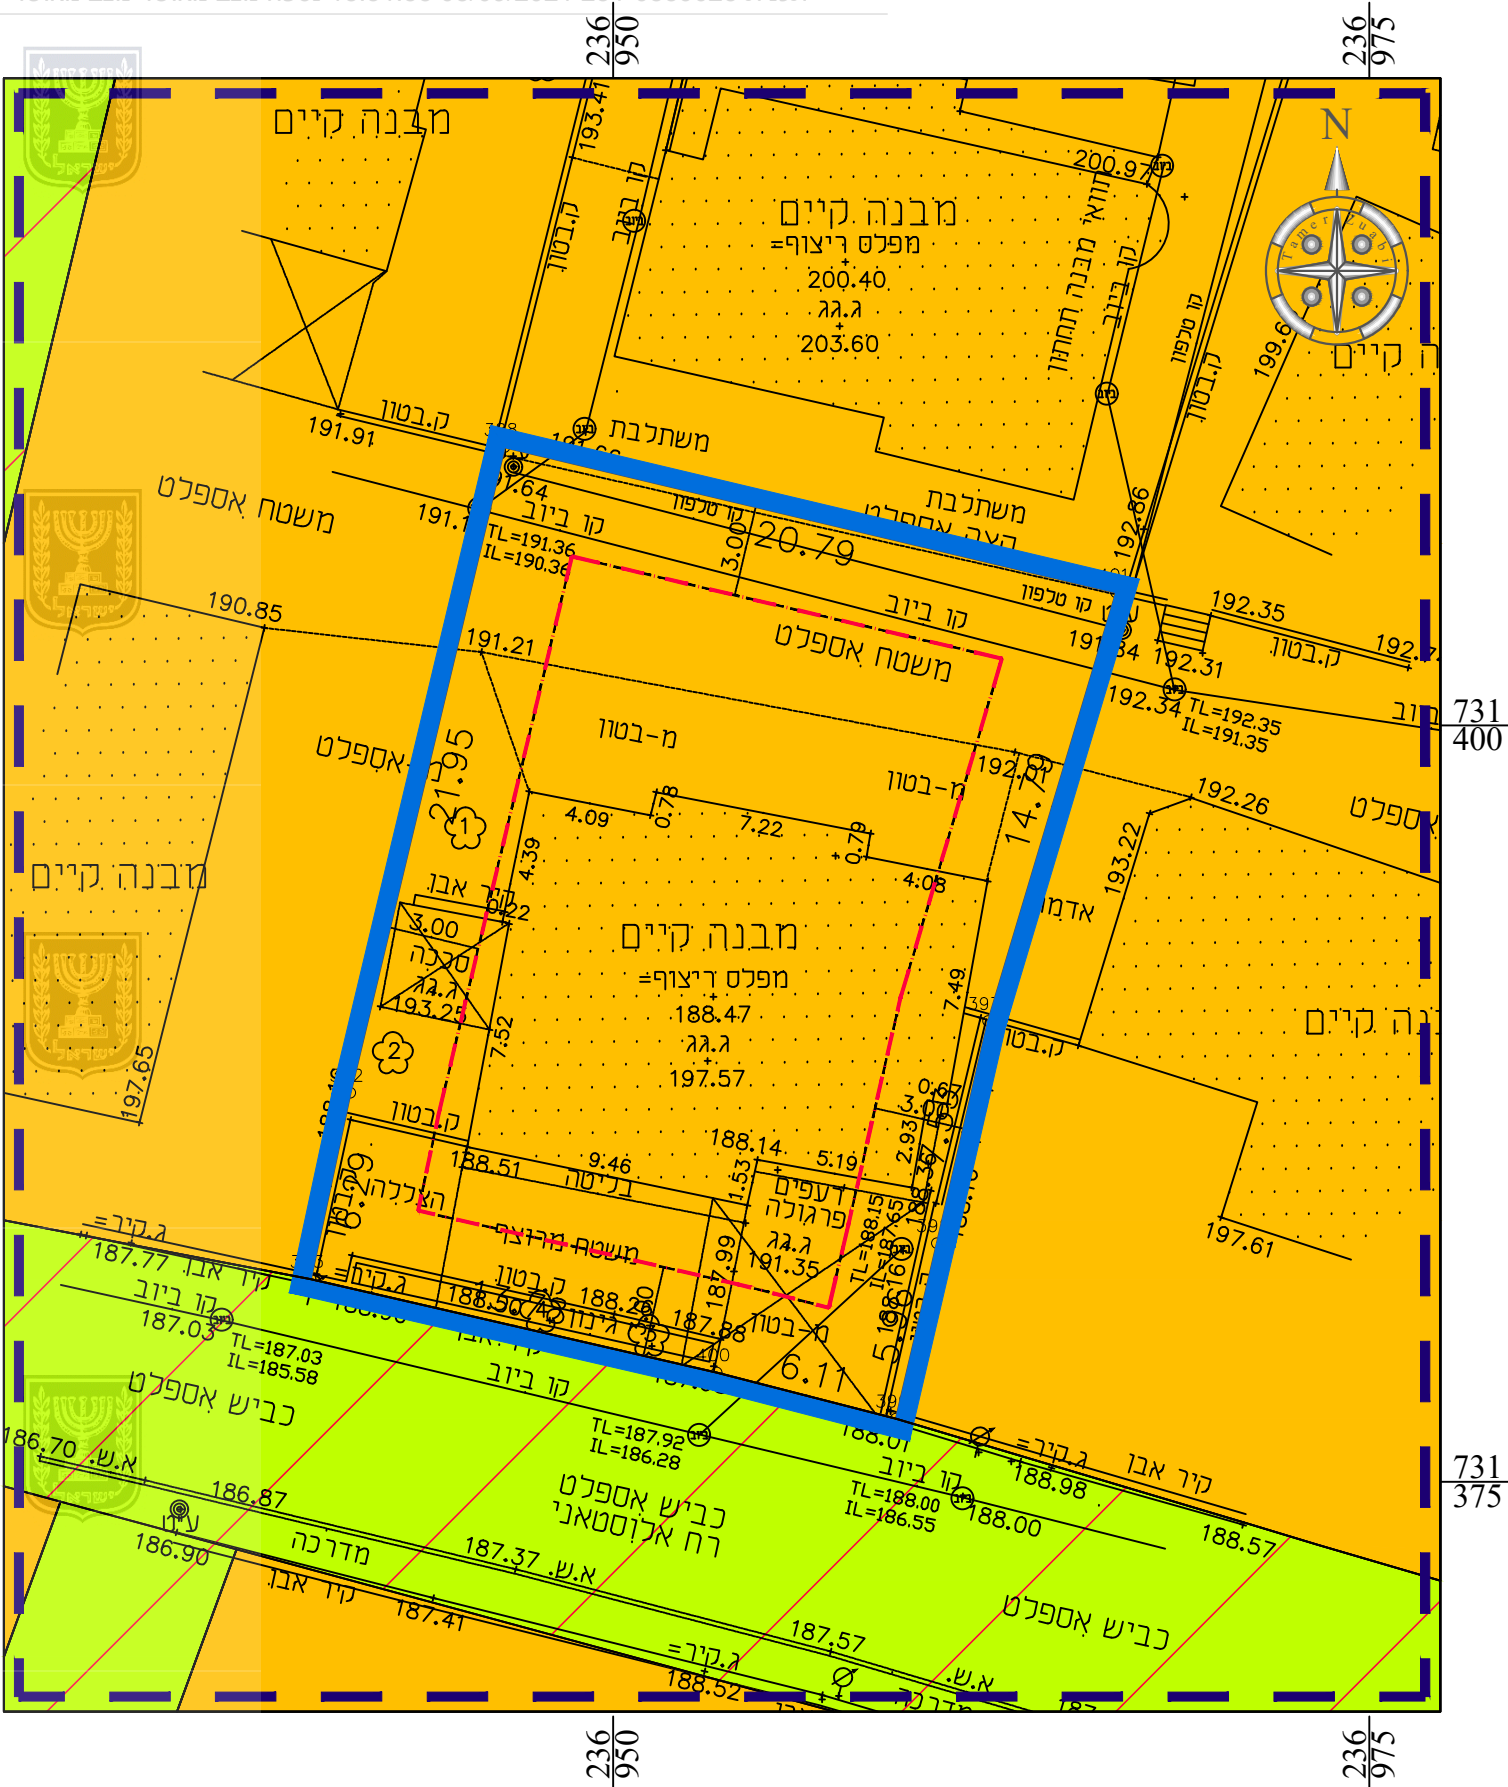


מצב מאושר קנ"מ 1:250 מקרא




מספר דרך :
קו בניין מינימלי :
רוחב דרך :

אזור מגורים :
שביל להולכי רגל :
עתיקות :
תכנית מאושרת ומספרה : 1/14918

גבול תכנית :
קו בניין :
גבול גוש ומספרו : 17124
גבול חלקה ומספרה : 81

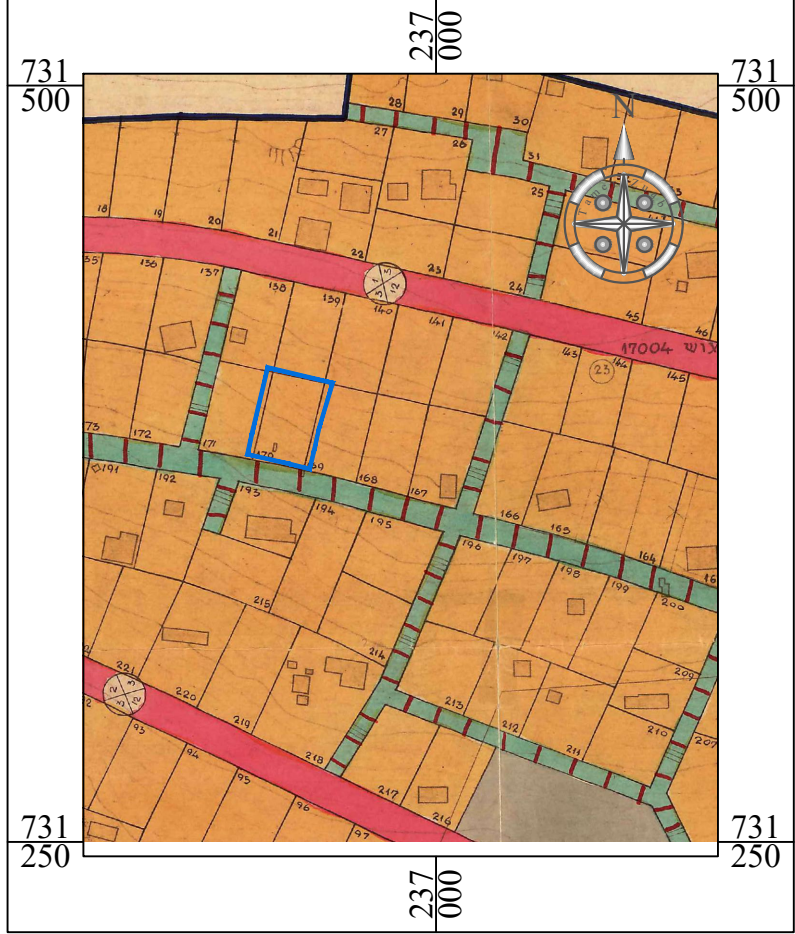

ג\1281 קנ"מ 1:2500

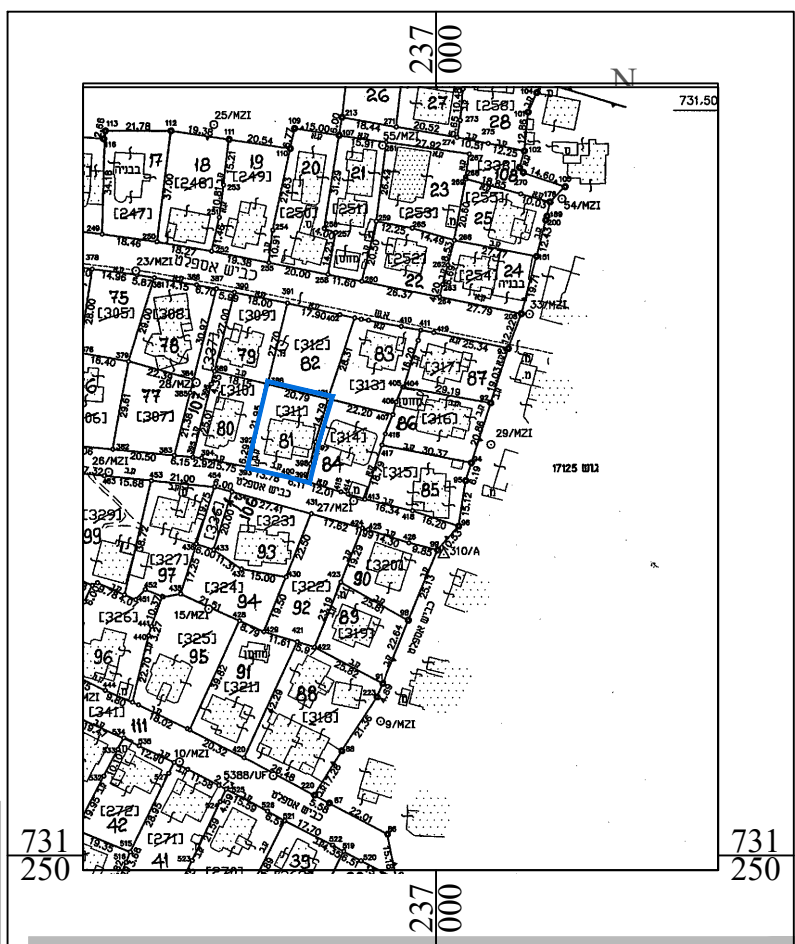

תרש"צ קנ"מ 1:2500

חוק התכנון והבנייה, התשכ"ה - 1965
תכנית מפורטת

מס' 0859025-251

שם התכנית :
הקטנת קווי בניין והוספת זכויות בניה
גוש 17124 חלקה 81
אום אלגנס

מצב מאושר גליון 1 מתוך 1

שם חשבו	קנין
מצב מאושר	1 : 250
תרשים סביבה	1 : 2,500
תרשים סביבה	1 : 2,500

תאריך : 24-06-2021

איוורור וחלוקה	סמכות ראשית	אופי התוכנית
-	ועדה מקומית	תוכנית שניתן מכוחה להוציא היתרים

מחזור : הצפון
מרחב תכנון מקומי : הגליל המזרחי
רשות מקומית : מ.מ. שיבלי אום אלגנס
ישוב : שיבלי אום אלגנס
שטח התוכנית : 0.569 דונם

גושים וחלקות בתוכנית:

גוש	סוג גוש	חלקות בשלמותן	חלקי חלקות
17124	מוסדר	81	
מודד מוסמך	וליד מסאלחה מ.ר. 1035		