
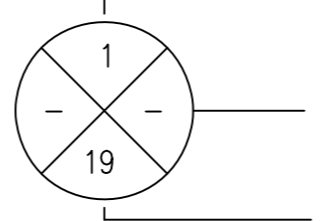


**מקרא מצב מאושר**

-  גבול תוכנית
-  קו בניין
-  דרך מאושרת (לפי תכנית ג'בת\69\3)
-  תעשייה (לפי תכנית ג'בת\69\3)
-  שטח ציבורי פתוח (לפי תכנית ג'בת\69\3)
-  מסחר (לפי תכנית ג'בת\69\3)
-  מבנה קיים
-  גבול גוש
-  גבול חלקה
-  מספר חלקה
-  מס' הדרך  
קו בנין  
רוחב הדרך

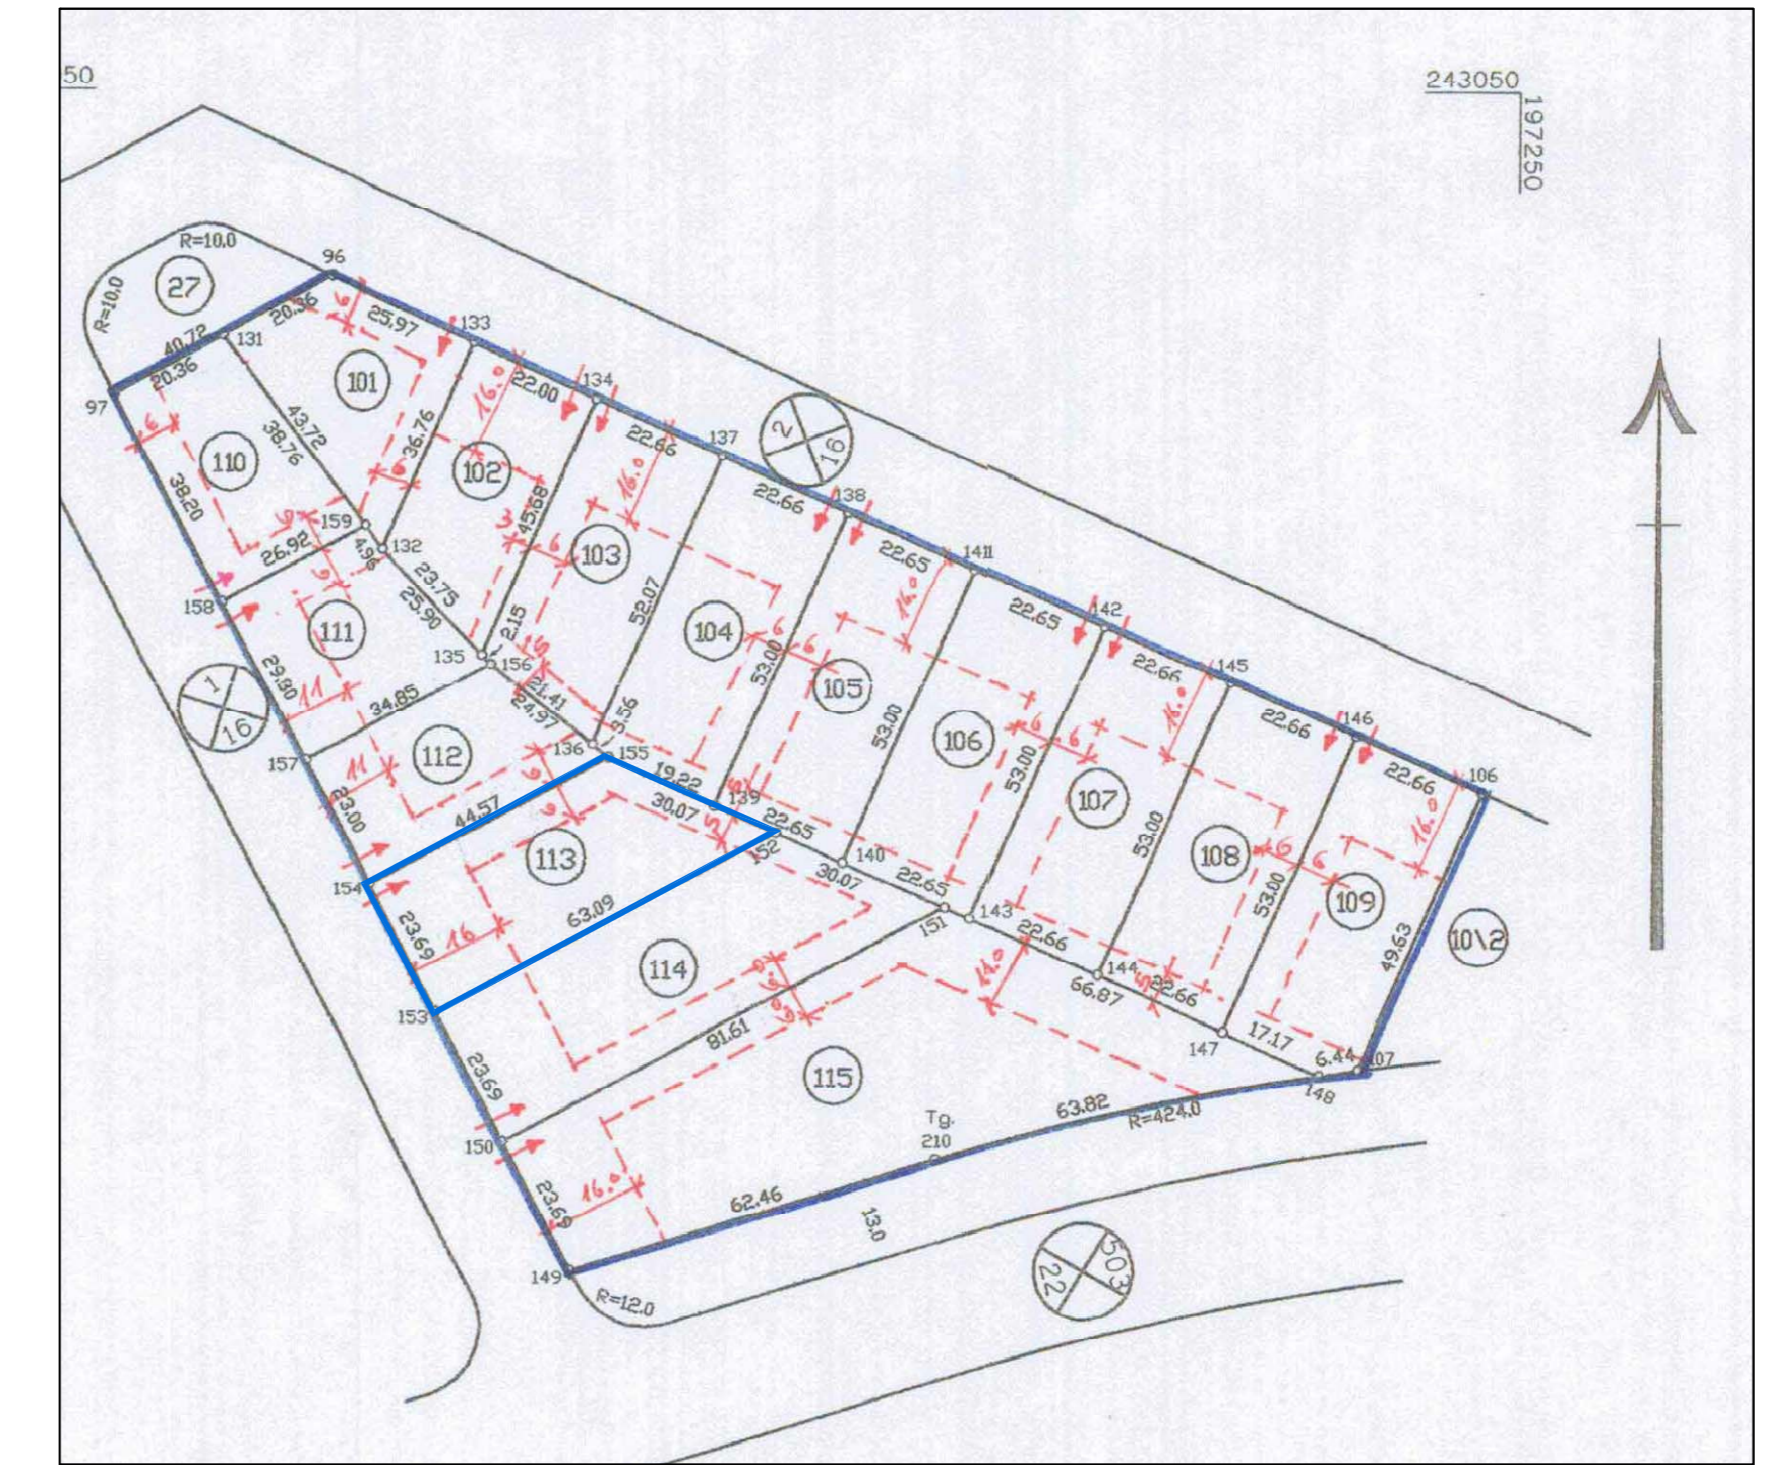

<b>מצב מאושר</b>	
<b>נספח לתכנית מס' 207-0902874</b>	
<b>שינוי קווי בניין</b>	
<b>בגוש 15249 מגרש 113</b>	
<b>טבריה</b>	
<b>גליון 1 מתוך 1</b>	
<b>תחולה</b>	<b>רקע</b>
<b>תיאור</b>	
<b>תאריך עריכת הנספח</b>	29.6.21
<b>קנ"מ</b>	1:250
<b>תרשימים נוספים</b>	<b>קנ"מ</b>
<b>ג'בת\69 תכנית מפורטת</b>	
<b>שמות וזחתימות:</b>	
<b>עורך הנספח</b>	שם: <b>יצחק שפירא</b>
	תאריך: <b>ליעד אדריכלים בע"מ</b>