


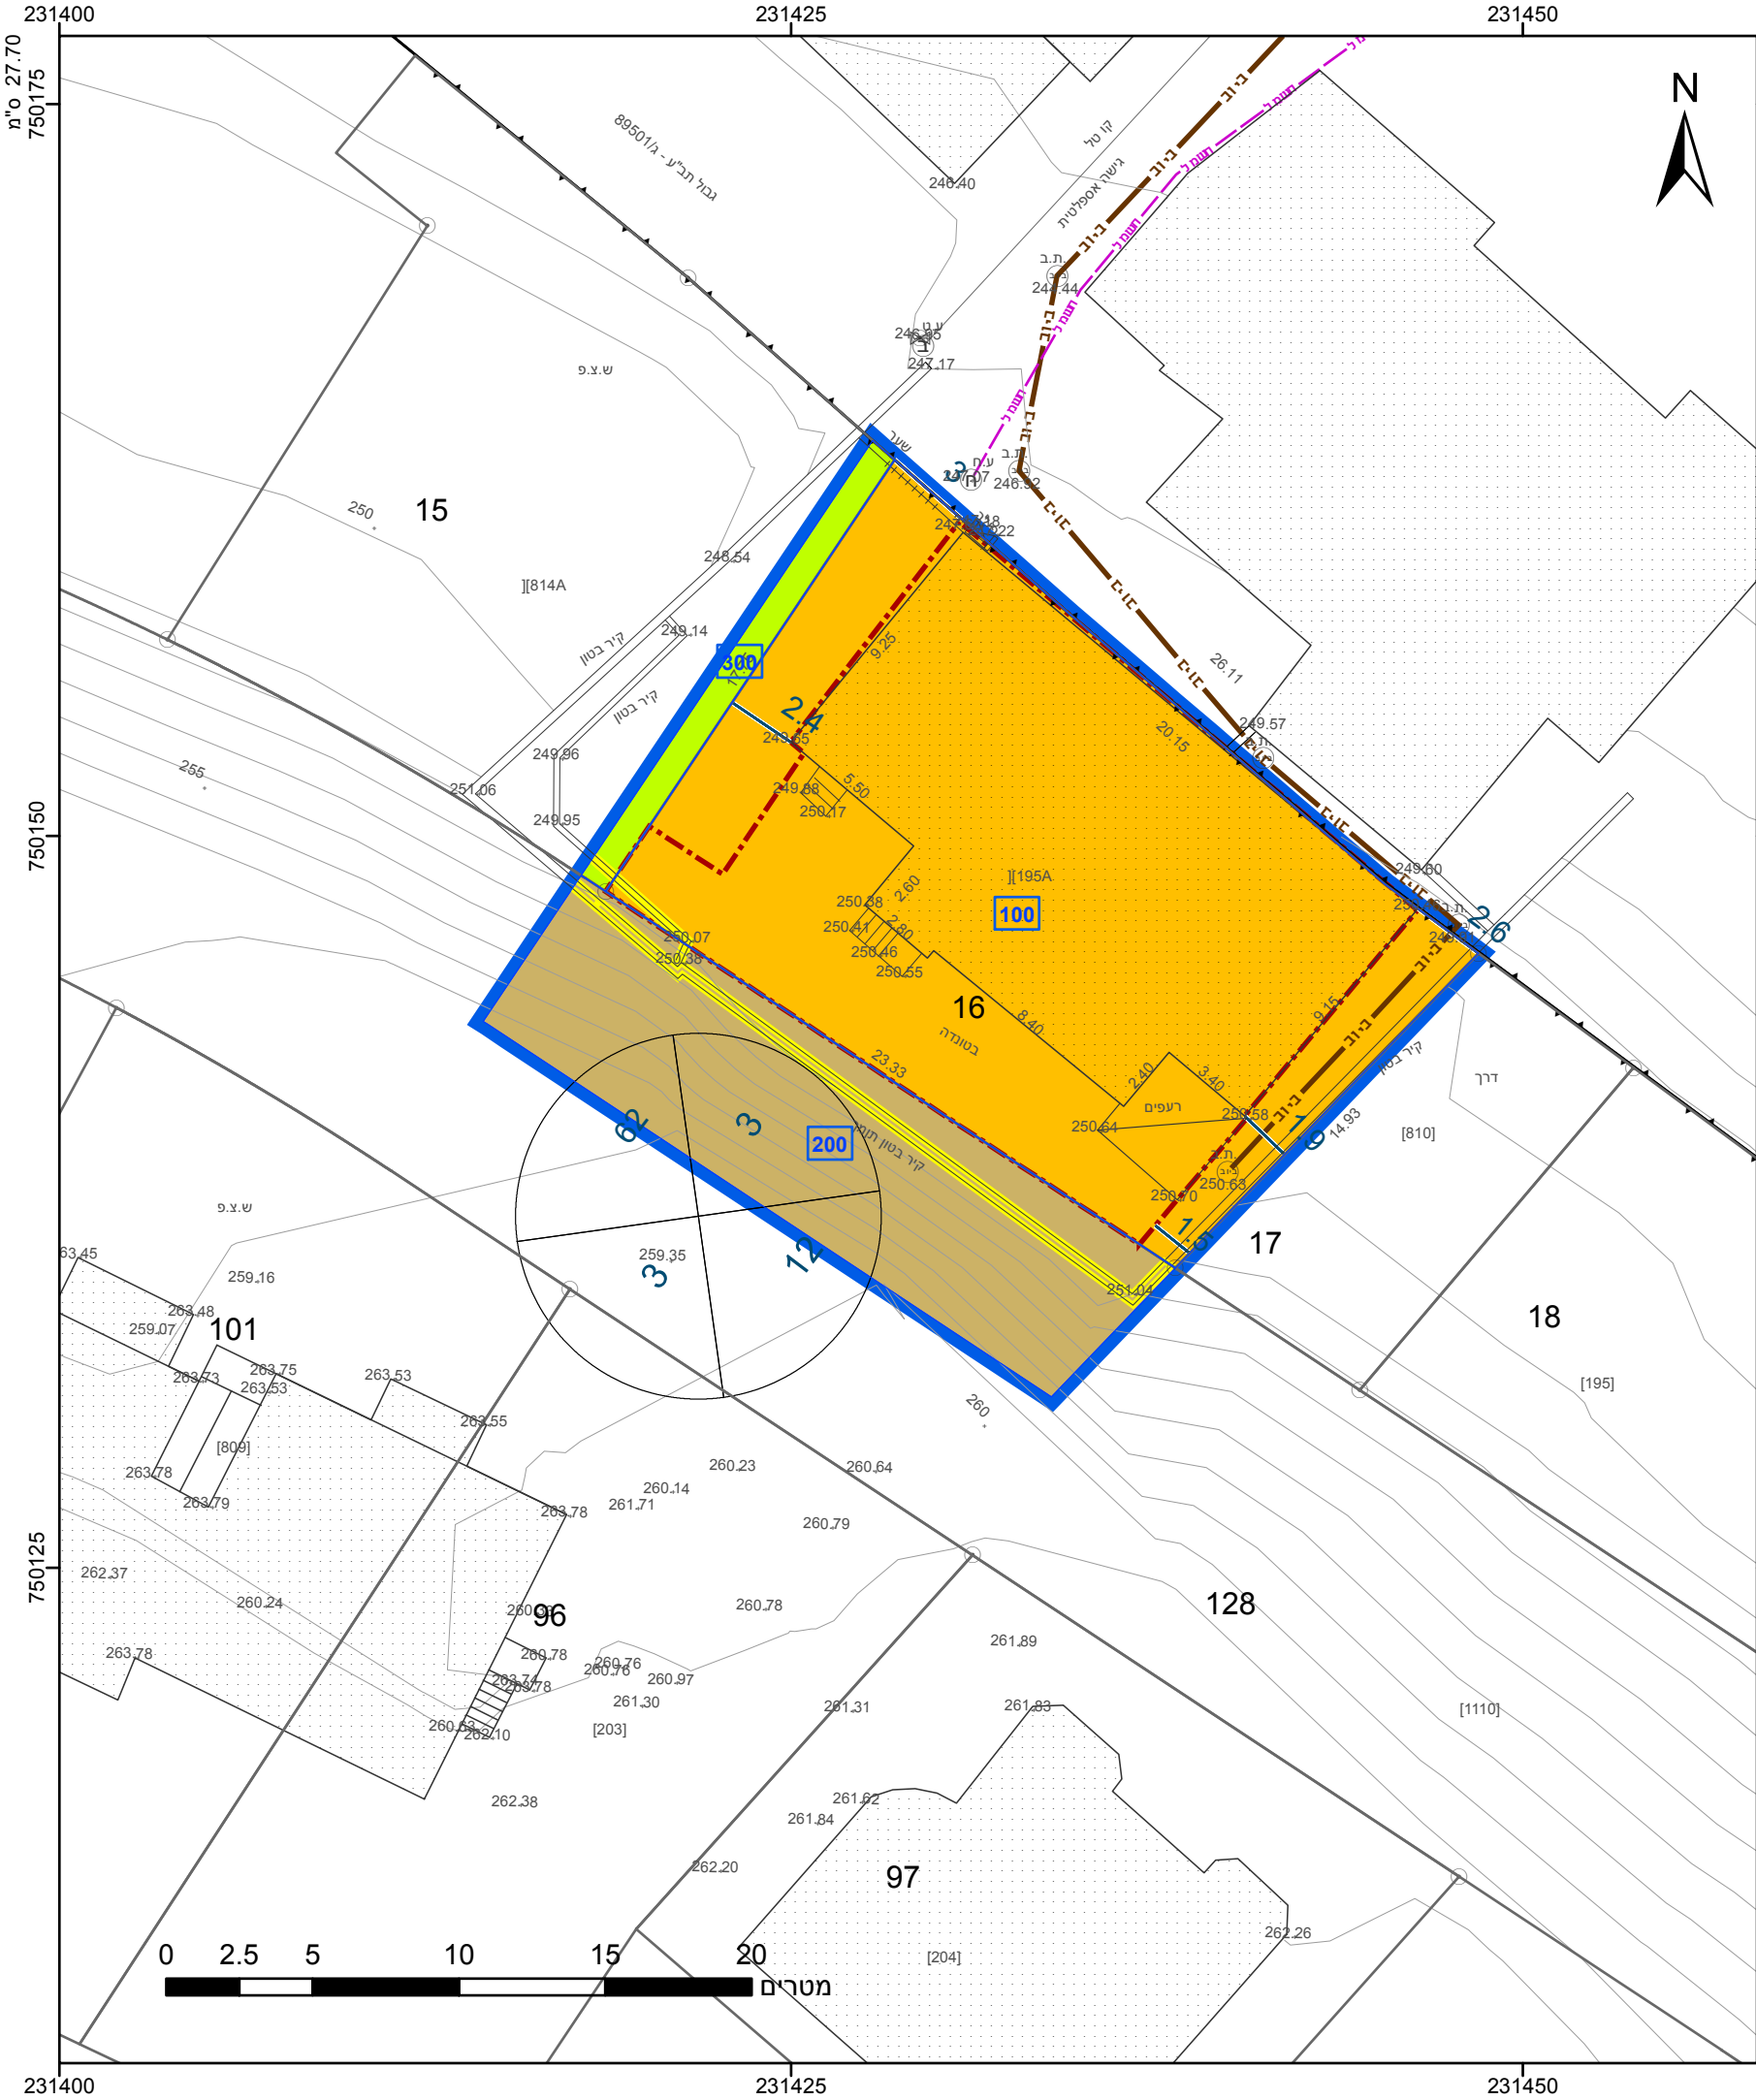

מקרא

גבול התכנית

גוש 1234

גבול גוש ומספרו

5

תא שטח ומספרו

1

מספר הדרך

קווי בנין

רחב הדרך

מגורים ב

שטח ציבורי פתוח

דרך מאושרת

מידות

קו חשמל מתח נמוך ת"ק

קו ביוב

להריסה

קו-בנין

אישורים בתכנית מס' 262-0937201

הריני מצהיר בזאת כי המפה הטופוגרפית/המצבית המהווה רקע לתכנית זו, נערכה על ידי ביום 01.10.2020 והיא הוכנה לפי הוראות נוהל מבא"ת ובהתאם להוראות החוק ולתקנות המודדים שבתוקף. דיוק הקו הכחול והקדסטר: מדידה אנליטית מלאה ברמת תצ"ר

בדארנה עבדאללה

שם המודד

751

מספר רשיון

תאריך

חתימה

שם המודד

751

מספר רשיון

תאריך

חוק התכנון והבנייה, התשכ"ה - 1965

תכנית מתאר מקומית

מס' 262-0937201

שינוי קווי בניין בהתאם למסומן בתשריט בעראבה

תשריט מצב מוצע

גיליון 1

מתוך 1

מחוז

צפון

מרחב תכנון מקומי

לב הגליל

רשות מקומית

עראבה

ישוב

עראבה

תכנית בסמכות

מקומית

איחוד וחלוקה

ללא איחוד וחלוקה

היתרים או הרשאות

תכנית שמכוחה ניתן להוציא היתרים או הרשאות

מונה תדפיס התשריט

3

מועד הפקה

28/12/2021

12:15

שטח התכנית

0.558 דונם

קנה מידה

1:250

שמות*

מגיש תכנית

איאד יאסין

מגיש תכנית

ואיל יאסין

מגיש תכנית

מען יאסין

מגיש תכנית

עבד אלרחמאן יאסין

עורך ראשי

תאגיד:

יאאד יאסין

יזם

תאגיד:

ואיל יאסין

יזם

תאגיד:

מען יאסין

יזם

תאגיד:

עבדאלרחמאן יאסין

יזם

תאגיד:

בעלי ענין בקרקע*

טבלת גושים וחלקות*			
מספר גוש	חלק/ כל הגוש	מספרי חלקות בשלמותן	מספרי חלקות בחלקיותן
21181	חלק	16	128, 15

* הרשימה המלאה מפורטת בהוראות התכנית / בהודעה שפורסמה בעיתונות וברשומות

תרשים התמצאות - קנ"מ 1:1250

שנת צילום אוויר: 2019

מספר תכנית: 262-0937201, מספר גירסת תשריט: 3