

751875

234925

234950





129

751875

751850

751875

751850

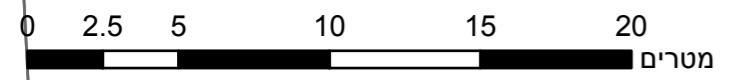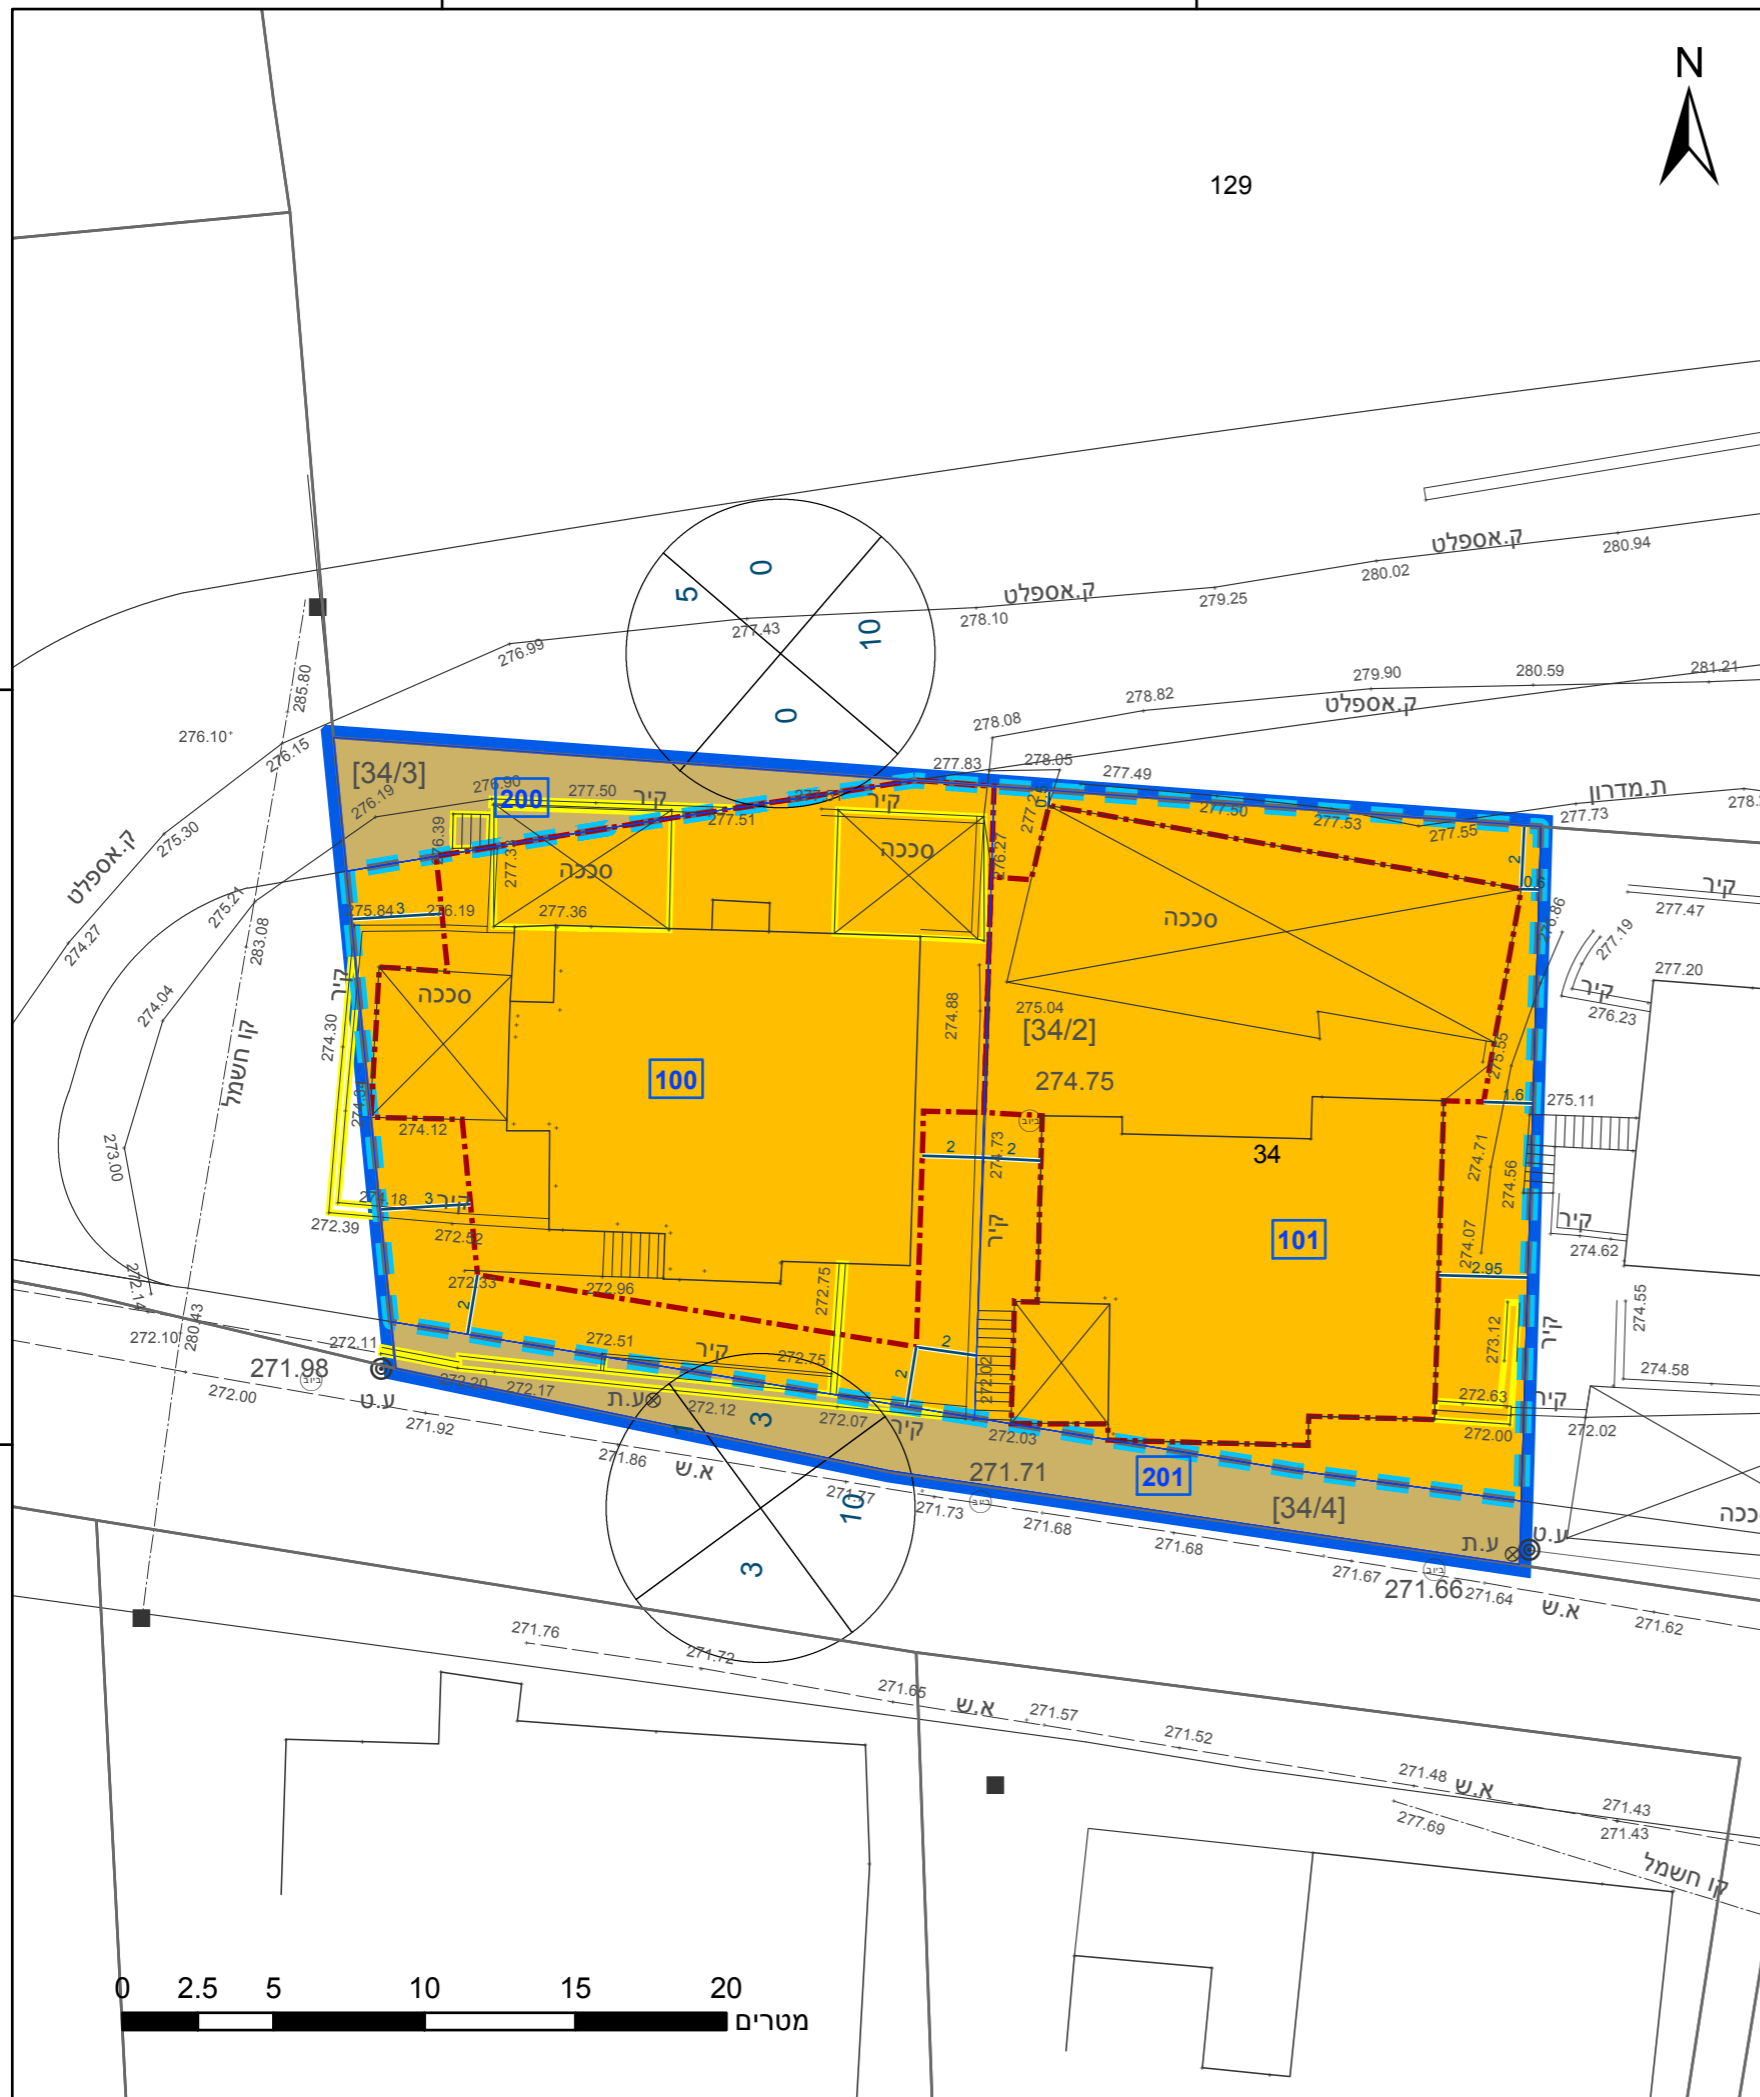

234925

234950

מ"ס 23.2

מקרא

גבול התכנית	גוש 1234
גבול גוש ומספרו	5
גבול חלקה ומספרה	
תא שטח ומספרו	1
מספר הדרך	1, 2, 3, 4
קווי בנין	
גבול חדר	

- מגורים ב
- דרך מאושרת
- שטח לאיחוד וחלוקה חדשה
- מבנה להריסה
- מידות
- קו-בנין

חוק התכנון והבנייה, התשכ"ה - 1965 תכנית מתאר מקומית

מס' 262-0933804

איחוד וחלוקה בהסכמה ותוספת זכויות בניה - דיר חנא

תשריט מצב מוצע גיליון 1 מתוך 1

מחוז	צפון
מרחב תכנון מקומי	לב הגליל
רשות מקומית	דיר חנא
ישוב	דיר חנא

תכנית בסמכות	מקומית
איחוד וחלוקה	איחוד ולא חלוקה בהסכמת כל הבעלים בכל חחום התכנית/בחלק מתחום התכנית
היתרים או הרשאות	תכנית שמכוחה ניתן להוציא היתרים או הרשאות

מונה תדפיס התשריט	5
מועד הפקה	22/02/2022
שטח התכנית	0.882 דונם קנה מידה 1:250

מגיש תכנית	מחמוד אברהים תאגיד
עורך ראשי	יוסף סח תאגיד תכנון, יענץ ופקוח
יזם	מחמוד אברהים תאגיד

אישורים בתכנית מס' 262-0933804

בעלי ענין בקרקע*

מחמוד אברהים תאגיד

טבלת גושים וחלקות*

מספר גוש	מספר חלק/כל הגוש	מספר חלקות בשלמותן	מספר חלקות בחלקיותן
19425	חלק	34	34

* הרשימה המלאה מפורטת בהוראות התכנית / בהודעה שפורסמה בעיתונות וברשומות תרשים התמצאות - קנ"מ 1:1250



שנת צילום אוויר: 2019

הריני מצהיר בזאת כי המפה הטופוגרפית/המצבית המהווה רקע לתכנית זו, נערכה על ידי ביום 22/12/2020 והיא הוכנה לפי הוראות נוהל מבא"ת ובהתאם להוראות החוק ולתקנות המודדים שבתוקף. דיוק הקו הכחול והקדסטר: מדידה אנליטית מלאה ברמת תצ"ר

עובדה עבד אלמג'יד
שם המודד

1338
מספר רישיון

תאריך

חתימה