


מצב מאושר

258-0992586


שינוי בהוראות בנייה
גוש 19204 חלקה 6
מגרש 74
פקיעין

נספח לתכנית	
תחולה	גליון 1 מתוך 1
תיאור	רקע
תאריך עריכת הנספח	נספח מאושר
רשימת התרשימים	24/06/2021
שם תרשים	קנ"מ 1:250
שם תרשים	-
שם תרשים	-
שם תרשים	-
שמות רחתימות:	
עורך הנספח	שם: רנא חאגי
	תאריך: חתימה:

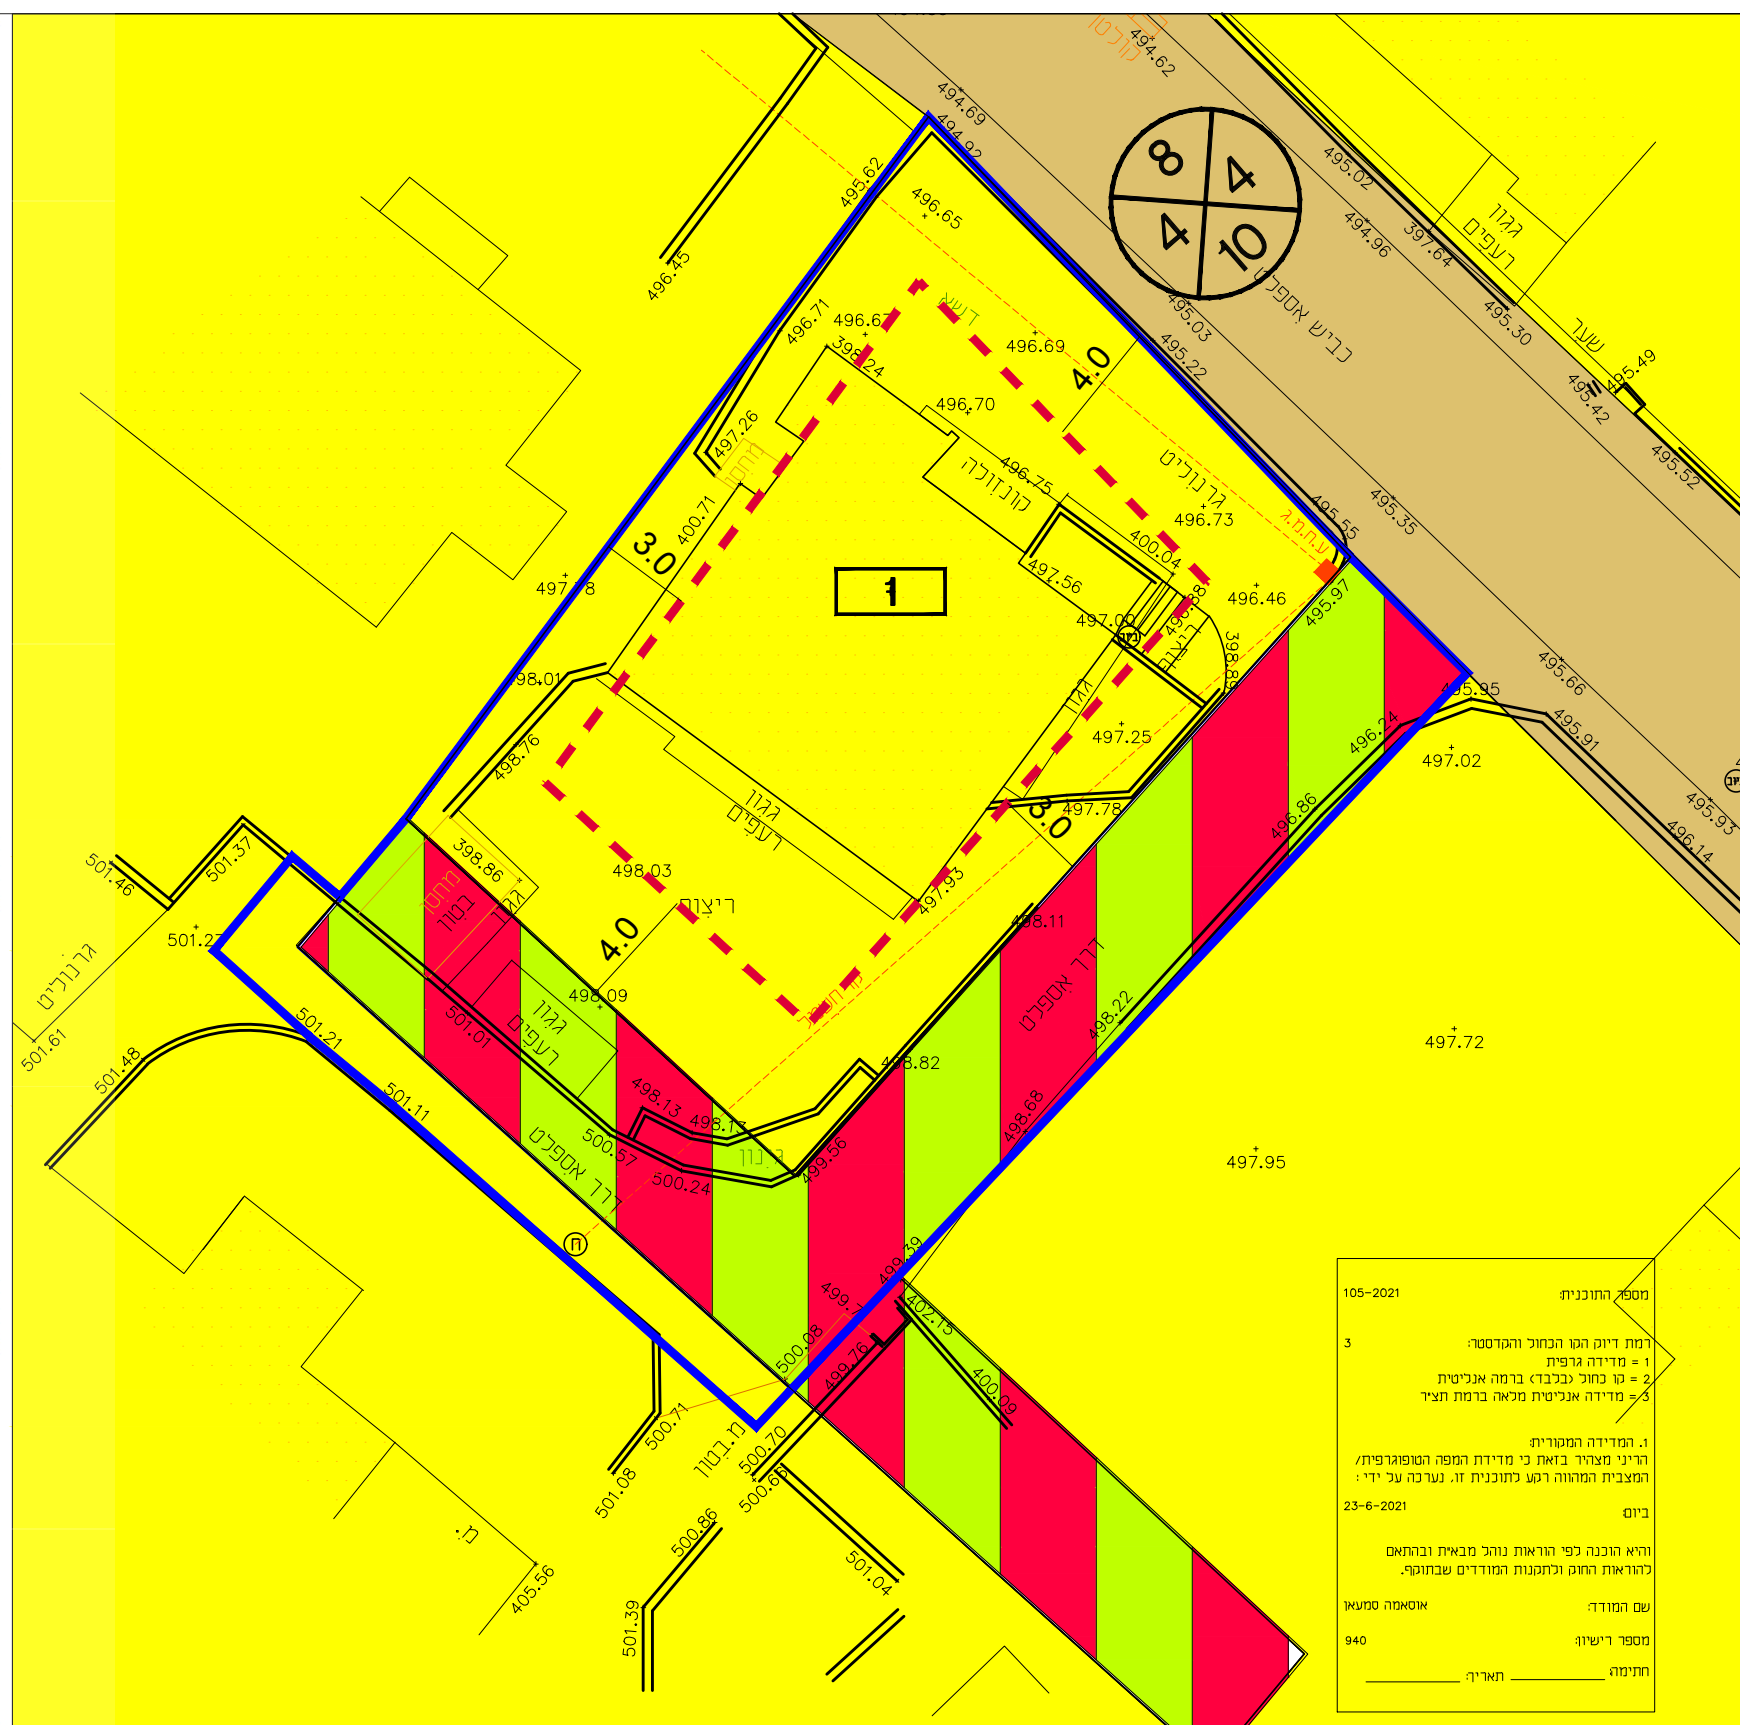

מסלול התוכנית
105-2021
דלתא אסטרי
3
1- מדידה גרפית
2- נחל נכבד ברמה אנליטית
3- מדידה אנליטית מכאה ברמת תצד
1- המדידה המסורתית
הריני מצהיר בזאת כי מדידת המפה הטופוגרפית/המצבית המדויקת רכע לתוכנית זו. נערכה על ידי:
23-6-2021
והיא הוכנה לפי הוראות נוהל מבאית וברתאם
לדראות החוק ולתכנות המודדים שבתוקף.
שם המודד: אטאמה טמאן
מספר רישון: 940
חתימה: חתימה

תרשים סביבה - קנ"מ 1:2500
תוכנית מאושרת גל 3232

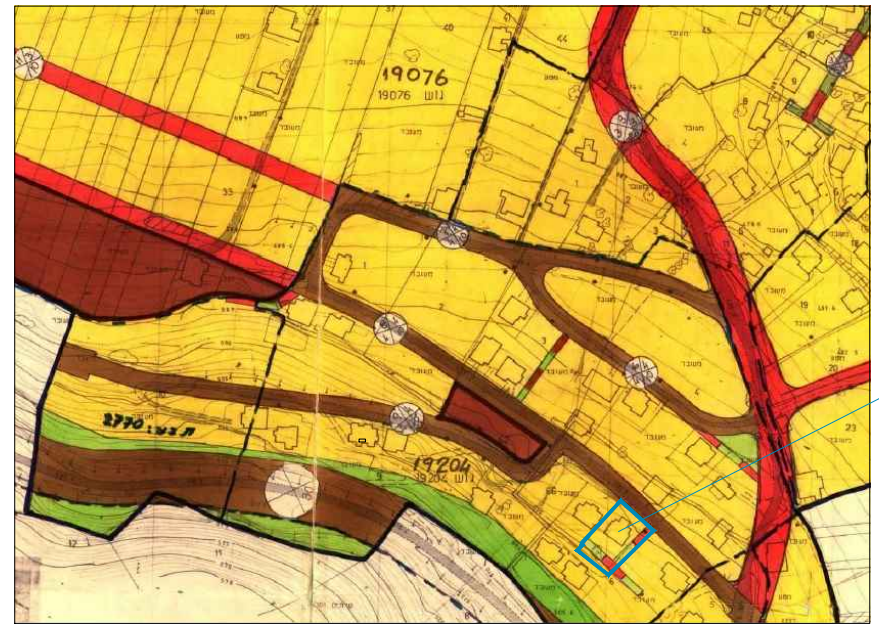

המקום

מקרא תוכנית מאושרת גל 3232	
	גבול התכנית
	גבול התכנית מאושרת
	מגורים
	דרך מאושרת
	שביל
	בניין קיים
6	מספר חלקה