
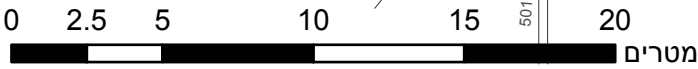


765975

765975

765950

765975

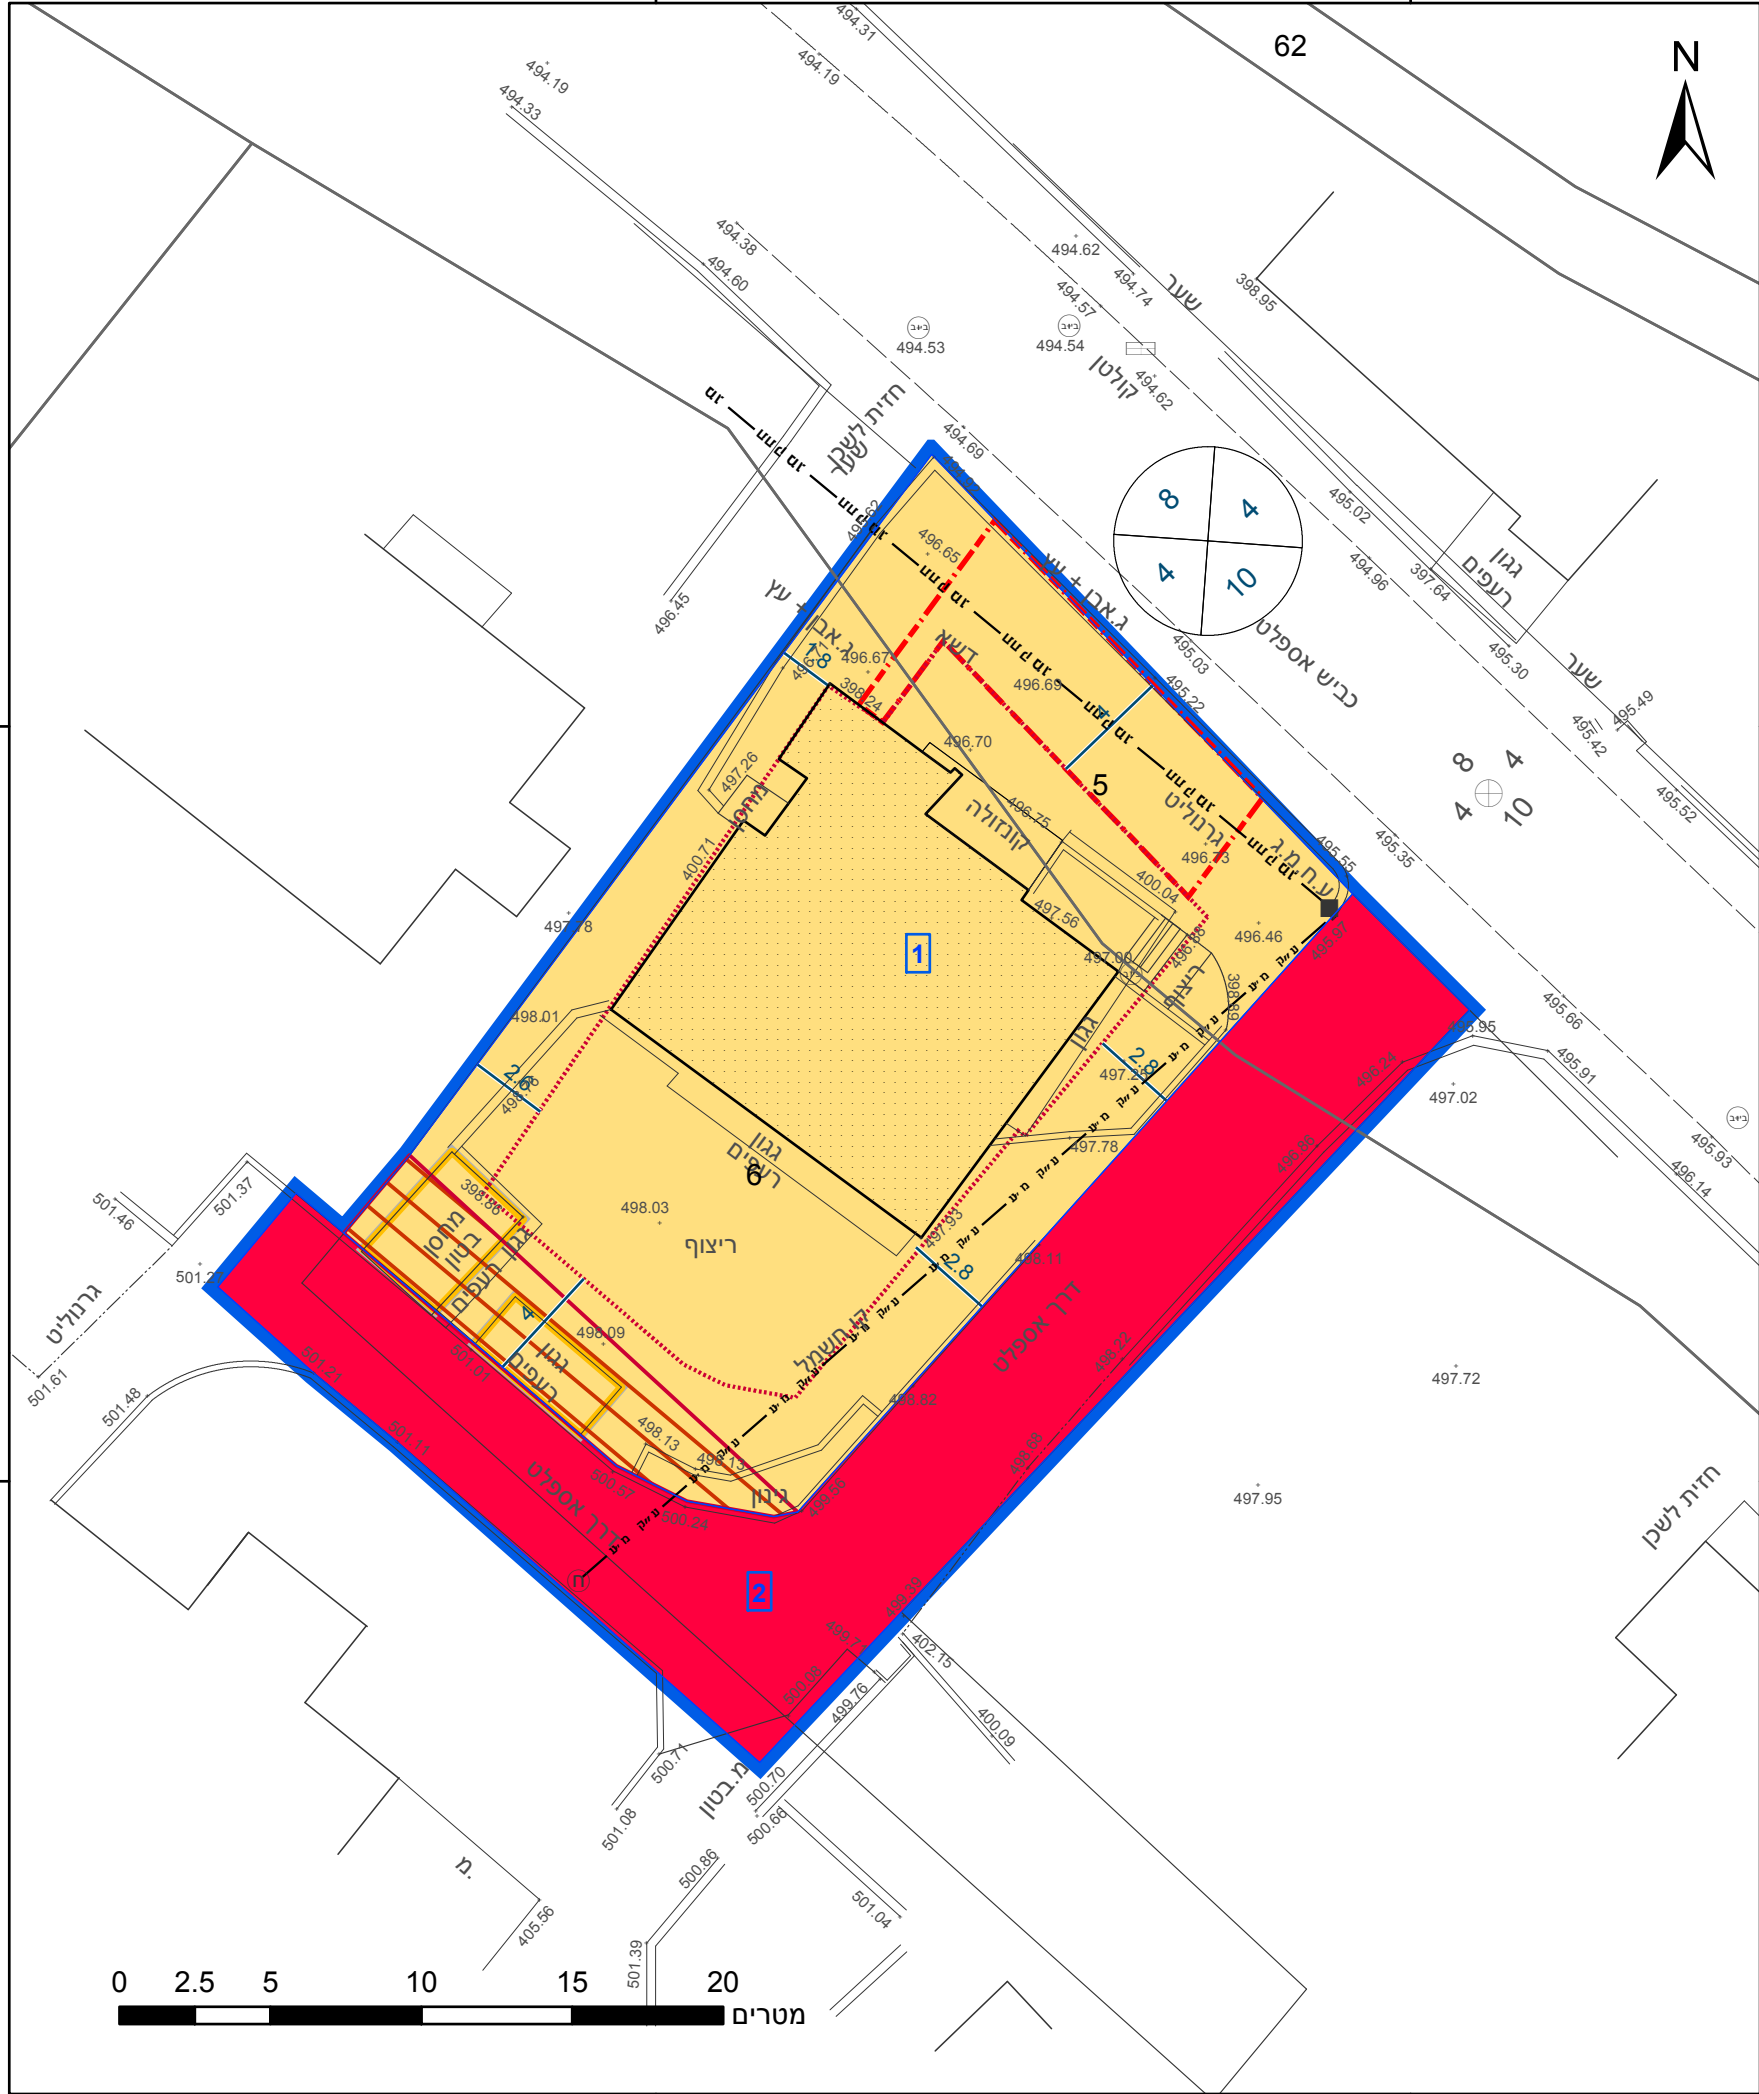

229375

229400

229375

229400

23.2 o"m



מקרא

גבול התכנית	גוש 1234
גבול גוש ומספרו	5
גבול חלקה ומספרה	
תא שטח ומספרו	1
מספר הדרך	1
קווי בנין	2, 3, 4
רוחב הדרך	3

מגורים	
דרך מוצעת	
דרך/מסילה לביטול	
מבנה להריסה	
מידות	
קו בנין מתכנית קודמת	
קו בנין תחתית/תת קרקעי	

אישורים בתכנית מס' 258-0992586

הריני מצהיר בזאת כי המפה הטופוגרפית/המצבית המהווה רקע לתכנית זו, נערכה על ידי ביום 23-6-2021 והיא הוכנה לפי הוראות נוהל מבא"ת ובהתאם להוראות החוק ולתקנות המודדים שבתוקף. דיוק הקו הכחול והקדסטר: מדידה אנליטית מלאה ברמת תצ"ר	אוסאמה סמאן
940	שם המודד
מספר רשיון	
תאריך	חתימה

חוק התכנון והבנייה, התשכ"ה - 1965 תכנית מתאר מקומית

מס' 258-0992586

שינוי בהוראות בנייה לגוש 19204 חלקה 6 מגרש 74 - פקיעין

תשריט מצב מוצע		גיליון 1	מתוך 1
מחוז	צפון		
מרחב תכנון מקומי	מעלה נפתלי		
רשות מקומית	פקיעין (בוקייעה)		
ישוב	פקיעין (בוקייעה)		
תכנית בסמכות	מקומית		
איחוד וחלוקה	ללא איחוד וחלוקה		
היתרים או הרשאות	תכנית שמכוחה ניתן להוציא היתרים או הרשאות		
מונה תדפיס התשריט	4		
מועד הפקה	08/02/2022	10:41	
שטח התכנית	0.834 דונם	קנה מידה	1:250
שמות*			
מגיש תכנית	רשות מקומית		
מגיש תכנית	תאגיד: מועצה מקומית פקיעין		
עורך ראשי	גוליא מחול		
	תאגיד: רנא חאג		

בעלי עניין בקרקע*


בעלים	גוליא מחול
	תאגיד:

טבלת גושים וחלקות*

מספר גוש	חלק/כל הגוש	מספרי חלקות בשלמותן	מספרי חלקות בחלקיות
19204	חלק		5-6

* הרשימה המלאה מפורטת בהוראות התכנית / בהודעה שפורסמה בעיתונות וברשומות

תרשים התמצאות - קנ"מ 1:1250

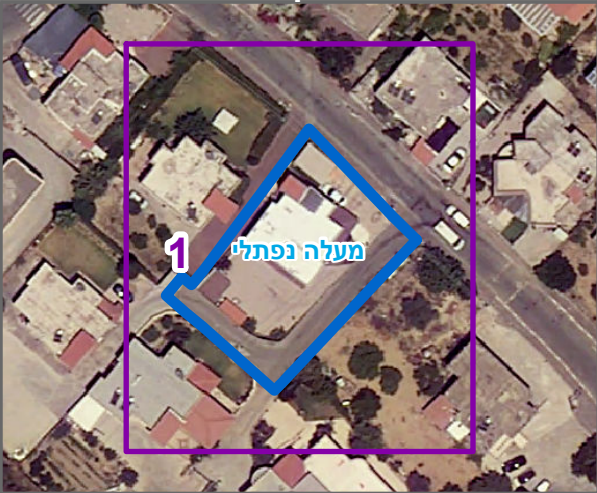

שנת צילום אוויר: 2019

מספר תכנית: 258-0992586, מספר גירסת תשריט: 4