
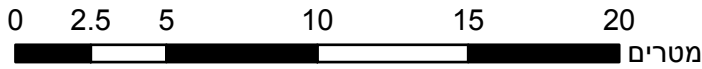


27.70 °ס' מ

766150

766125

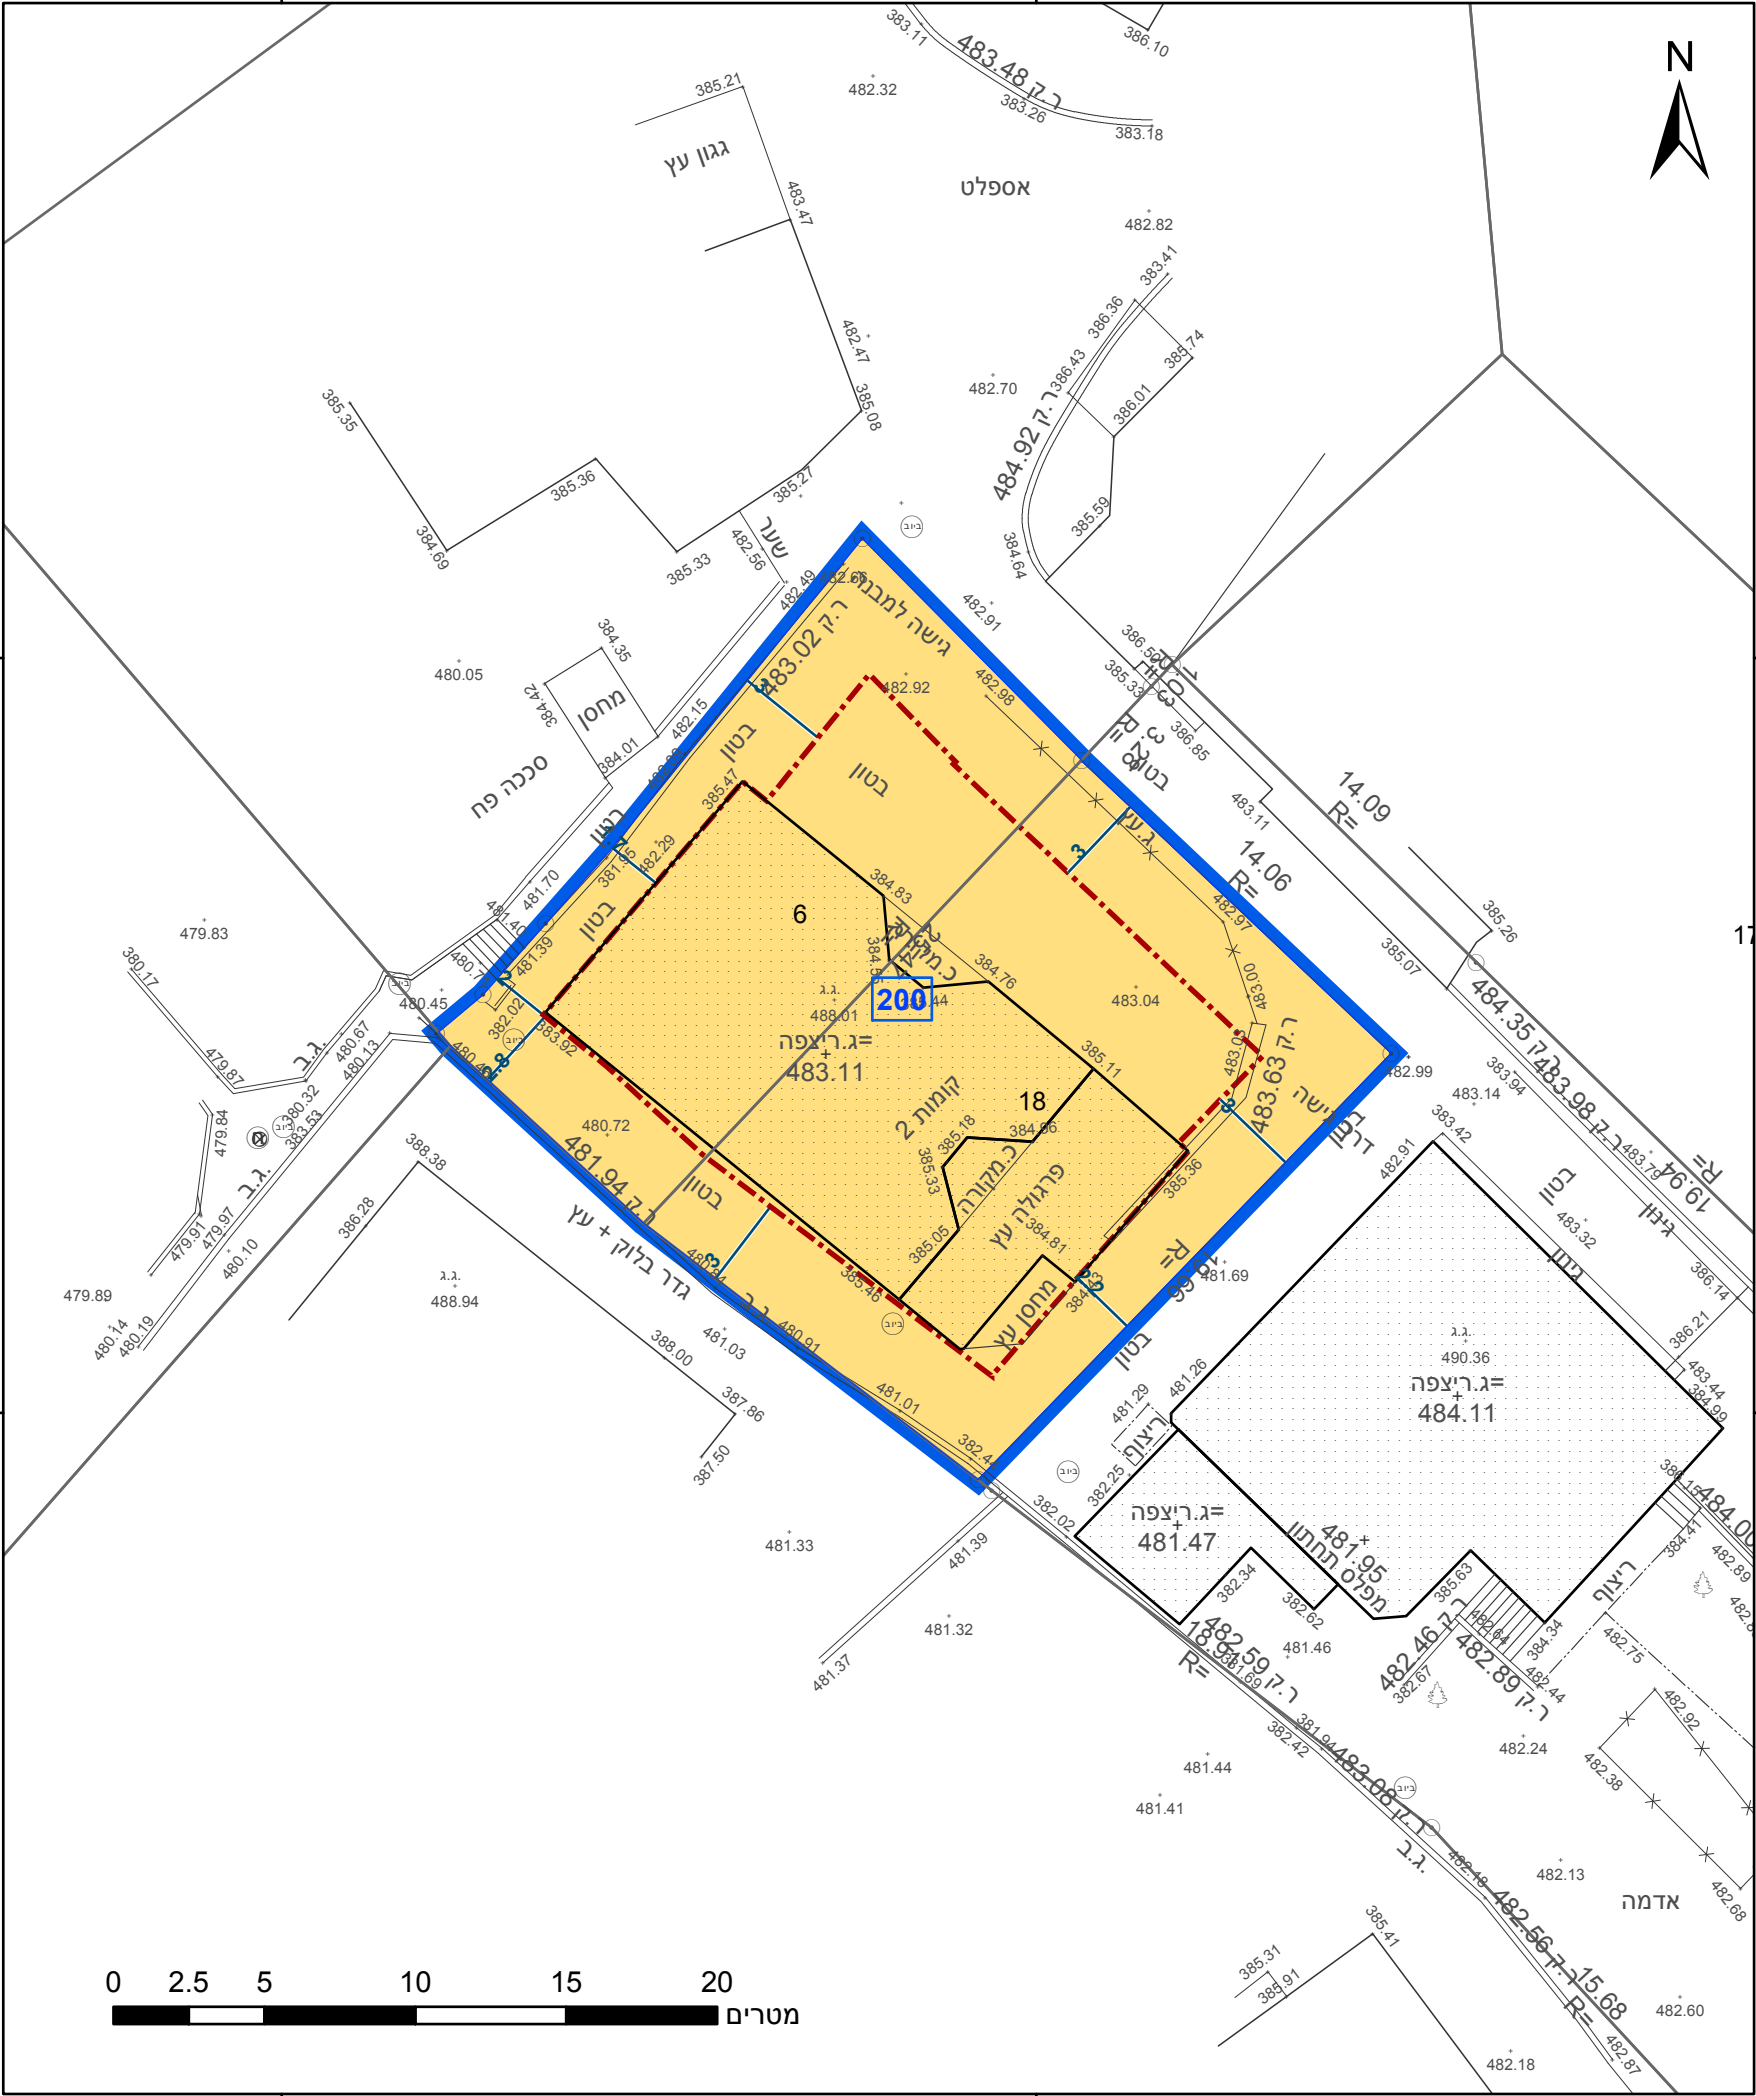

17

766150

766125

23.2 °ס' מ

מקרא

גבול התכנית	גוש 1234
גבול גוש ומספרו	5
גבול חלקה ומספרה	
תא שטח ומספרו	1
מספר הדרך	2
קווי בנין	3
רוחב הדרך	4

מגורים	מגורים
מידות	מידות
קו-בנין	קו-בנין

אישורים בתכנית מס' 258-0983304

הריני מצהיר בזאת כי המפה הטופוגרפית/המצבית המהווה רקע לתכנית זו, נערכה על ידי ביום 20-5-2021 והיא הוכנה לפי הוראות נוהל מבא"ת ובהתאם להוראות החוק ולתקנות המודדים שבתוקף. דיוק הקו הכחול והקדסטר: מדידה אנליטית מלאה ברמת תצ"ר	אוסאמה סמעאן
940	שם המודד
מספר רישיון	חתימה
תאריך	

חוק התכנון והבנייה, התשכ"ה - 1965

תכנית מתאר מקומית

מס' 258-0983304

שינוי קווי בניין להסדרת בנייה קיימת - פקיעין

תשריט מצב מוצע		גיליון 1	מתוך 1
מחוז	צפון		
מרחב תכנון מקומי	מעלה נפתלי		
רשות מקומית	פקיעין (בוקייעה)		
ישוב	פקיעין (בוקייעה)		
תכנית בסמכות	מקומית		
איחוד וחלוקה	ללא איחוד וחלוקה		
היתרים או הרשאות	תכנית שמכוחה ניתן להוציא היתרים או הרשאות		
מונה תדפיס התשריט	5		
מועד הפקדה	18/10/2021	11:34	
שטח התכנית	0.489 דונם	קנה מידה	1:250
שמות*			
מגיש תכנית	עאדל מחול	תאגיד:	
עורך ראשי	רנא חאג	תאגיד:	

בעלי עניין בקרקע*


בעלים	חאדם מחול
בעלים	תאגיד
בעלים	לוטפי מחול
בעלים	תאגיד
בעלים	נאג'י מחול
בעלים	תאגיד
בעלים	עאדל מחול
בעלים	תאגיד
בעלים	תמימה מחול
בעלים	תאגיד

טבלת גושים וחלקות*

מספר גוש	חלק/כל הגוש	מספרי חלקות בשלמותן	מספרי חלקות בחלקיותן
19077	חלק		18 6

* הרשימה המלאה מפורטת בהוראות התכנית / בהודעה שפורסמה בעיתונות וברשומות

תרשים התמצאות - קנ"מ 1:1250

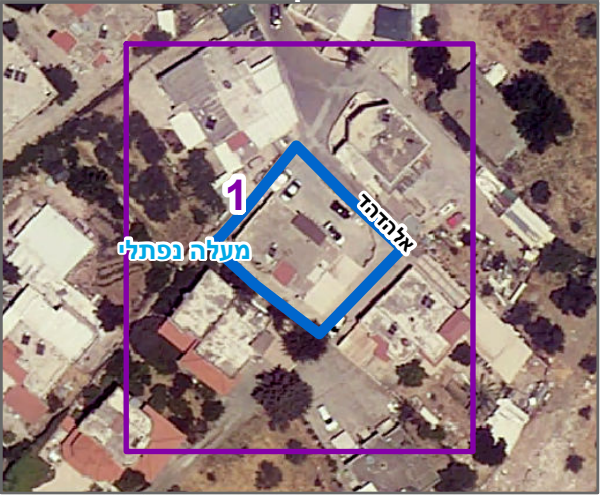

שנת צילום אוויר: 2019

מספר תכנית: 258-0983304, מספר גירסת תשריט: 5