


מס' 205-0986695

תוספת זכויות בניה מגרשים  
מס' 100,48,27 קורנית

מקרה	
גובל התכנית	גובל גוש
1 א"א שטח ומספרו	1234 גוש ומספרו 2 קו הרוחן 3 קו בין-ביני 4 חיבור הדרכים 5 גובל תקקה ומסורה

הרשיט מזב מוצע	
גיאון 1 מtower 3	תowers 1, 2, 3, 4, 5
צפון	צפון
מערב	מערב
דרום	דרום
מזרח	מזרח
היררכיה או הרשות	היררכיה או הרשות
6 מועד תפיס התשריט	04/11/2021
7 שטח התכנית	1:250 קנה מידת 1.91
8 שמות*	בת שבע בלואשטיין אתאדי: דוד ב-סוליה טביב מגש תכנית מגש תכנית יוסוף חס אתאדי: דוד ב-סוליה טביב יוסוף חס אתאדי: רשי רברק אתאדי:
9 בעלי עין בקרע*	בעל מידה תowers 1, 2, 3, 4, 5
10 תצלום אוויר	תצלום אוויר

אישור בתכנית מס' 205-0986695

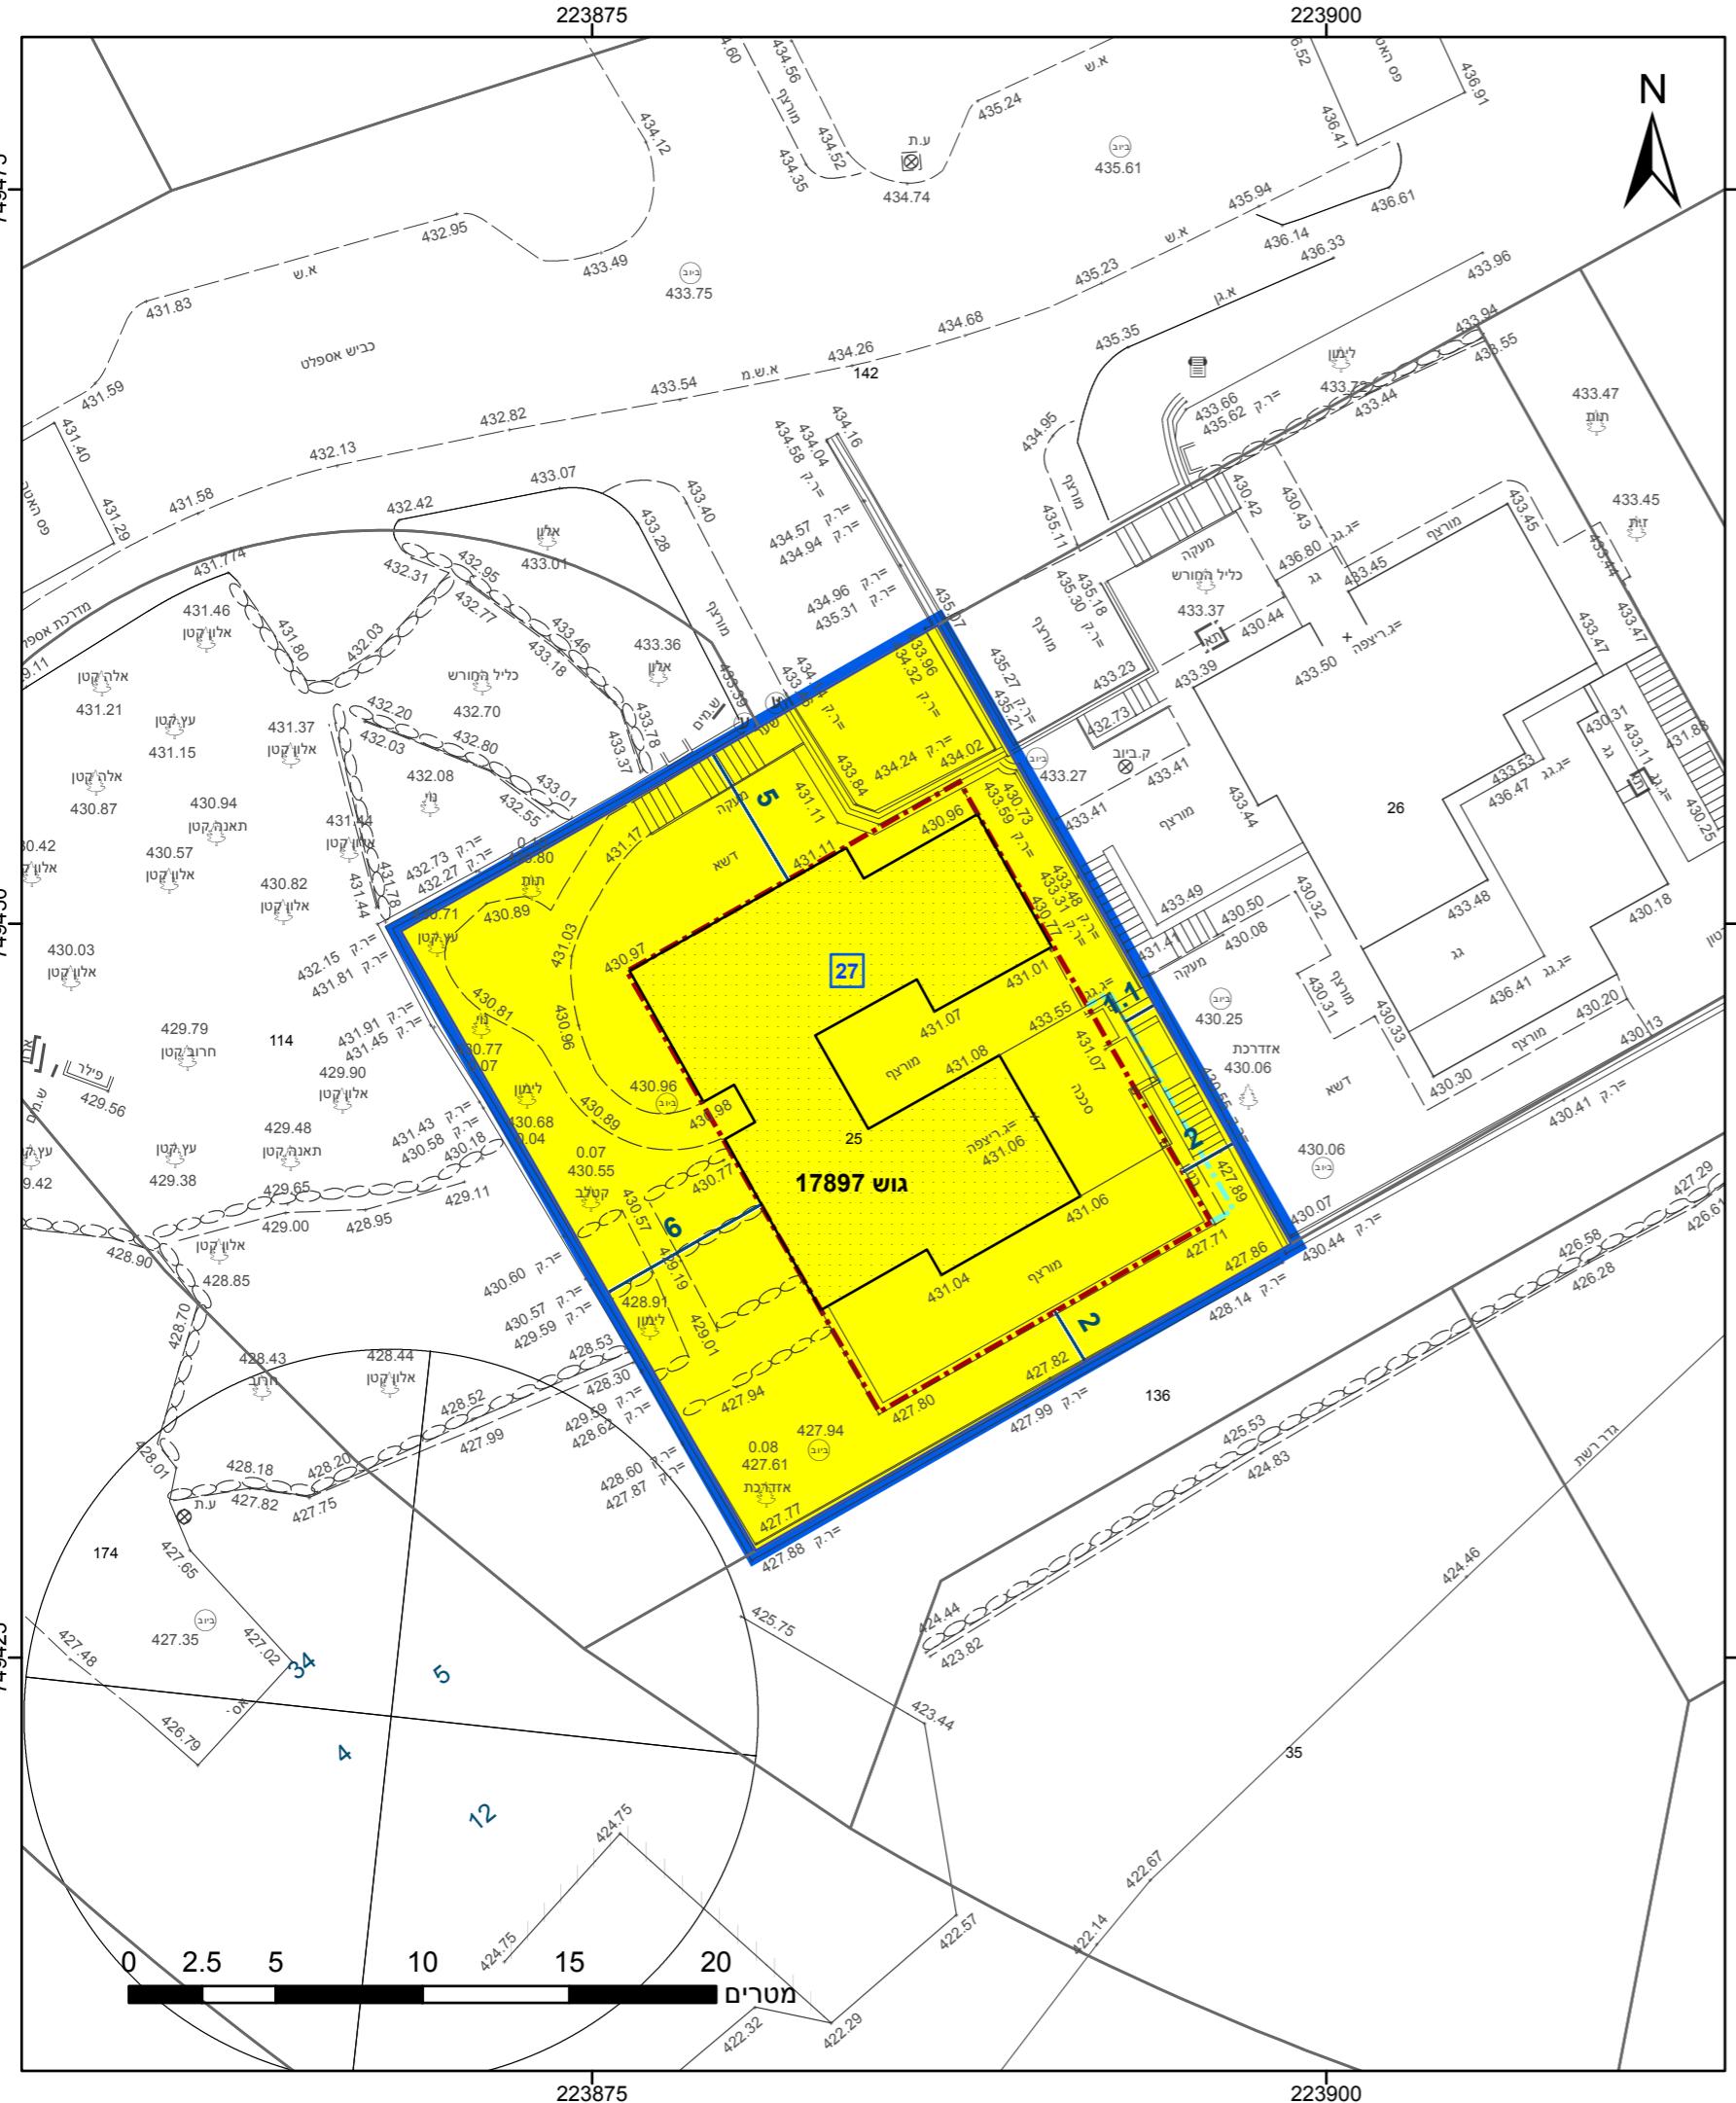

מספר גוש	מספר חלוקות בחלקוין	טבלת גושים וחלוקות*	
		חלוקת	מספר חלוקות במחלקות
199	198, 23	הילק	17307
40-41		הילק	17678
		hilak	17897

\* הרשימה המלאה מפורטת בהוראות התכנית / בהודעה שפורסמה בעיתונות וברשותנות

תרשים התמצאות - ק נ"מ 1:1250



הרini מצהיר בזאת כי המפה הטופוגרפית/המצביה המהווה רקע לתכנית זו,  
נרכאה על ידי ביום 20-05-2021 וויא הוכנה לפי הוראות נהלה מנא"ת  
והתאמם להוראות החוק ותקנות המודדים שבמוקף. דיקן הוקן הכהן  
וקודסטרה: קי כחול (בלבד) ברמה אינטיטית  
1294 בוריס טוביין  
מספר רישוי שם המודד  
תאגיד  
התימה  
שנת צילום אוויר: 2019