


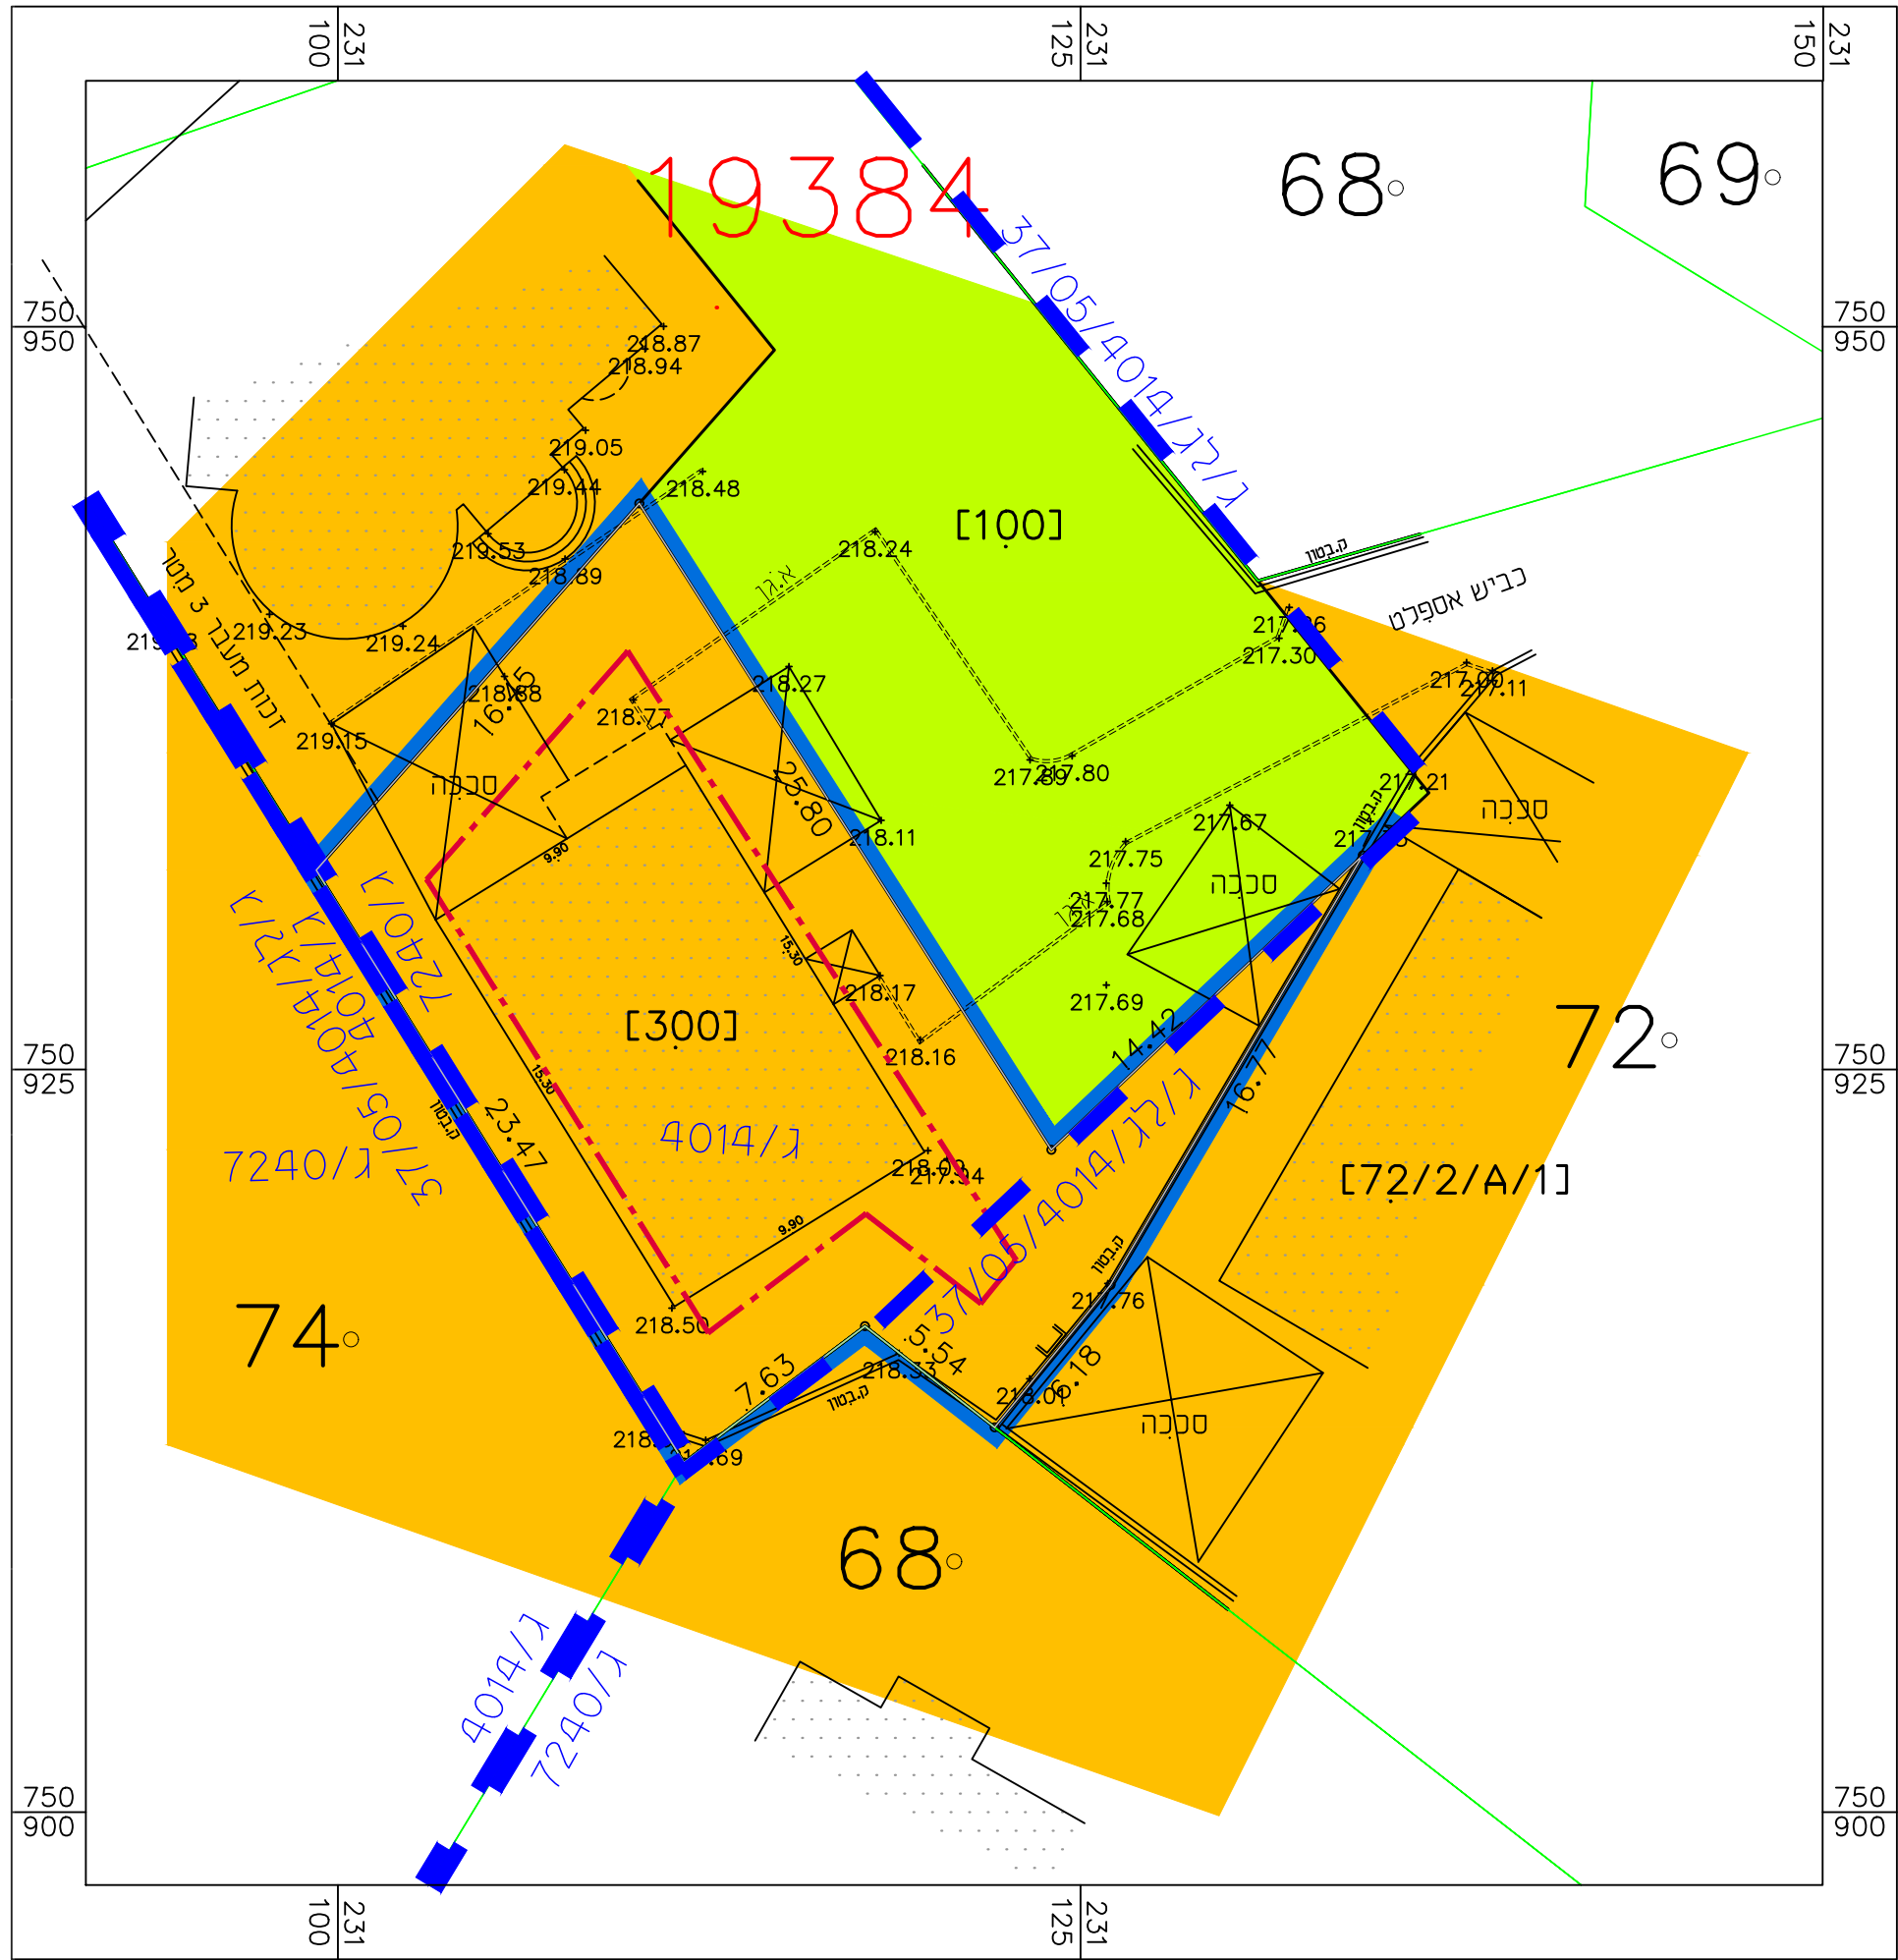

- מקרא  
מצב מאושר :
- גבול התכנית
- גבול תכנית מאושרת
- מגורים "א"
- שצ"פ
- קו בניין קיים


## מצב מאושר

מס' תכנית  
262-0999938


שם התכנית  
שינוי בזכויות והוראות בניה  
- עראבה

| מצב מאושר         |              | גליון 1 מתוך 1 |
|-------------------|--------------|----------------|
| תחולה             | רקע          |                |
| תיאור             |              |                |
| תאריך עריכת הנספח |              | 31/10/2021     |
| רשימת התרשימים    | קנ"מ : 1:250 |                |
| שם תרשים          | מצב מאושר    |                |
| שם תרשים          | -            |                |
| שם תרשים          | -            |                |
| שם תרשים          | -            |                |
| שמות וחתימות:     |              |                |
| עורך הנספח        | שם:          | פראס כנאענה    |
|                   | תאריך:       |                |
| חתימה:            |              |                |

תרשים סביבה קנ"מ 1:2500

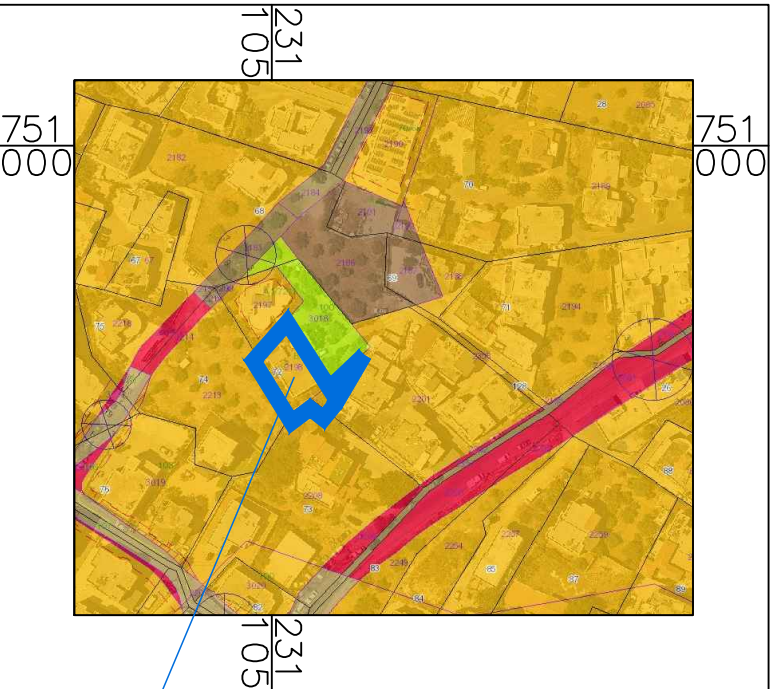

המיקום

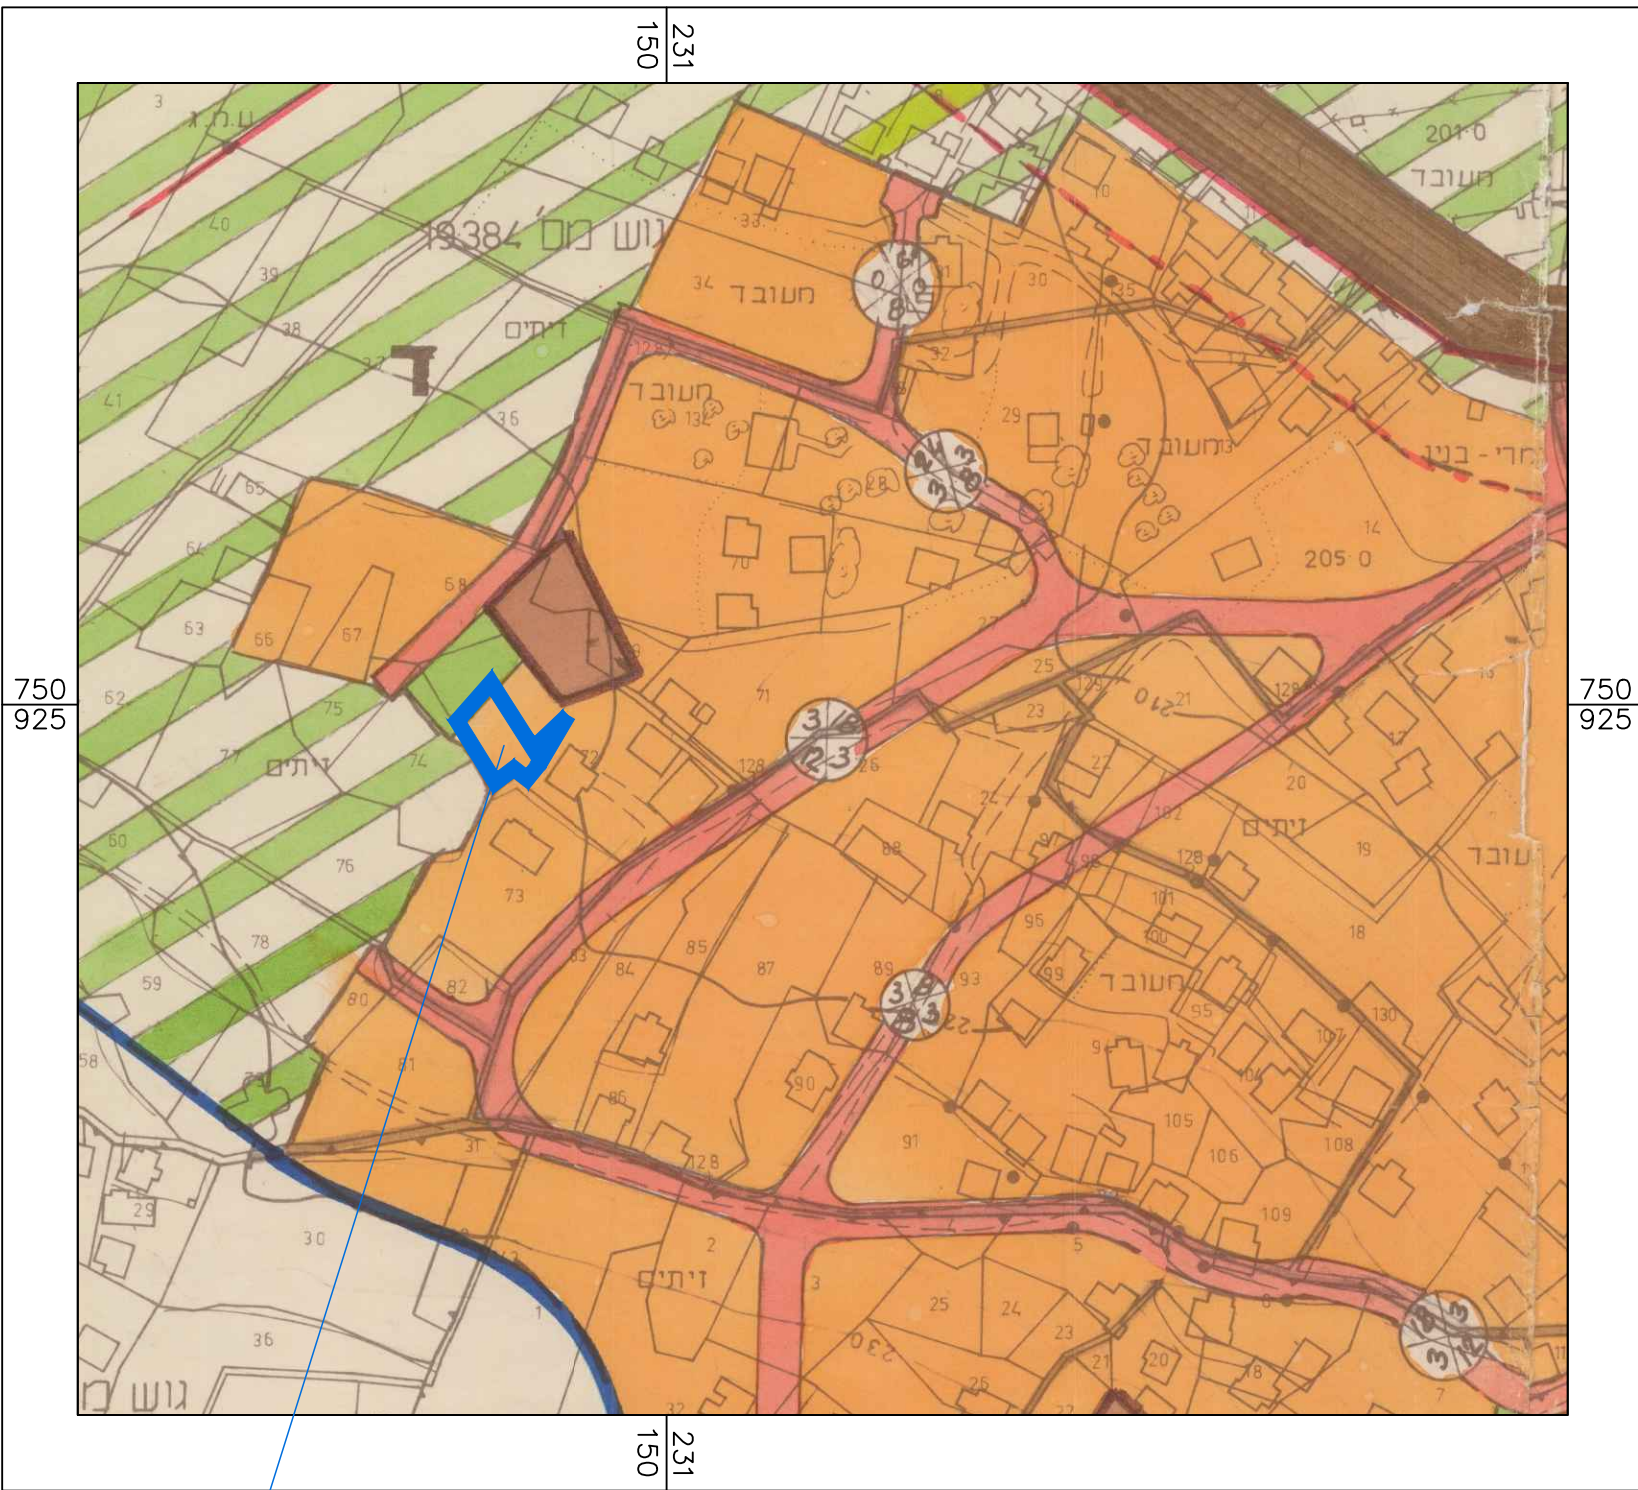

המיקום

תרשים סביבה קנ"מ 1:2500  
על רקע תכנית ג\4014