
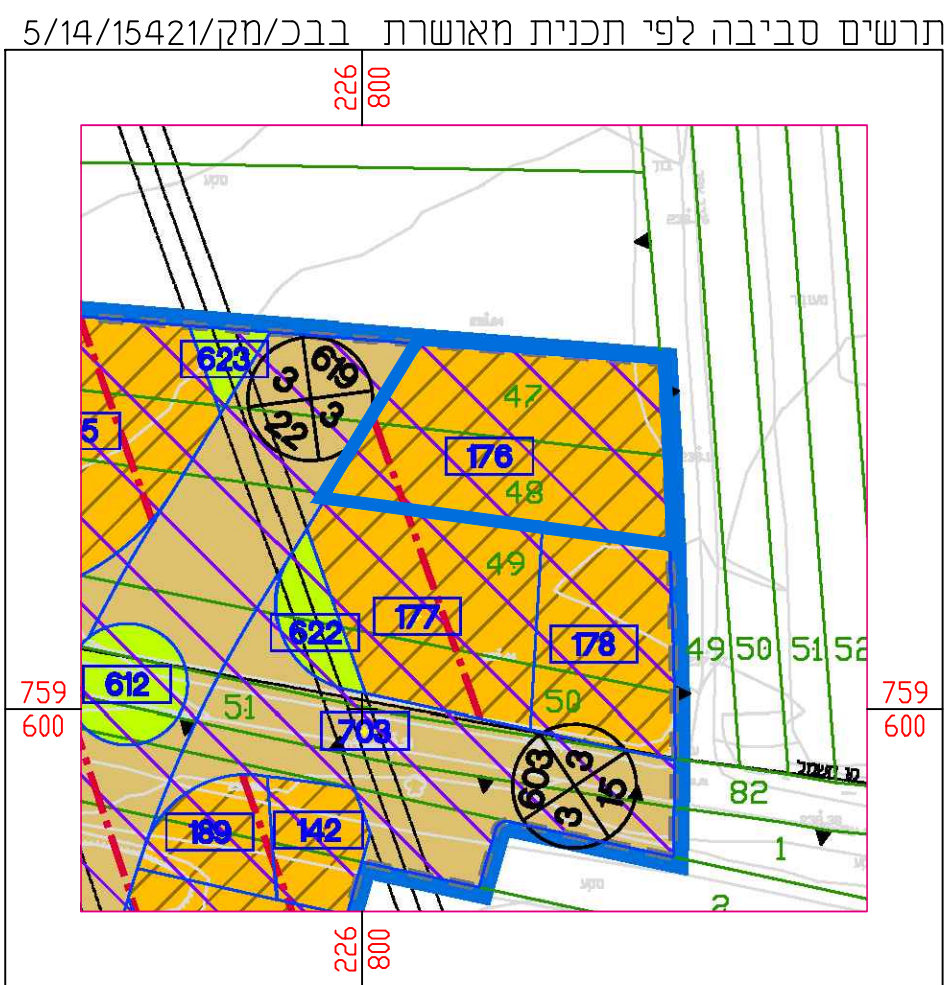


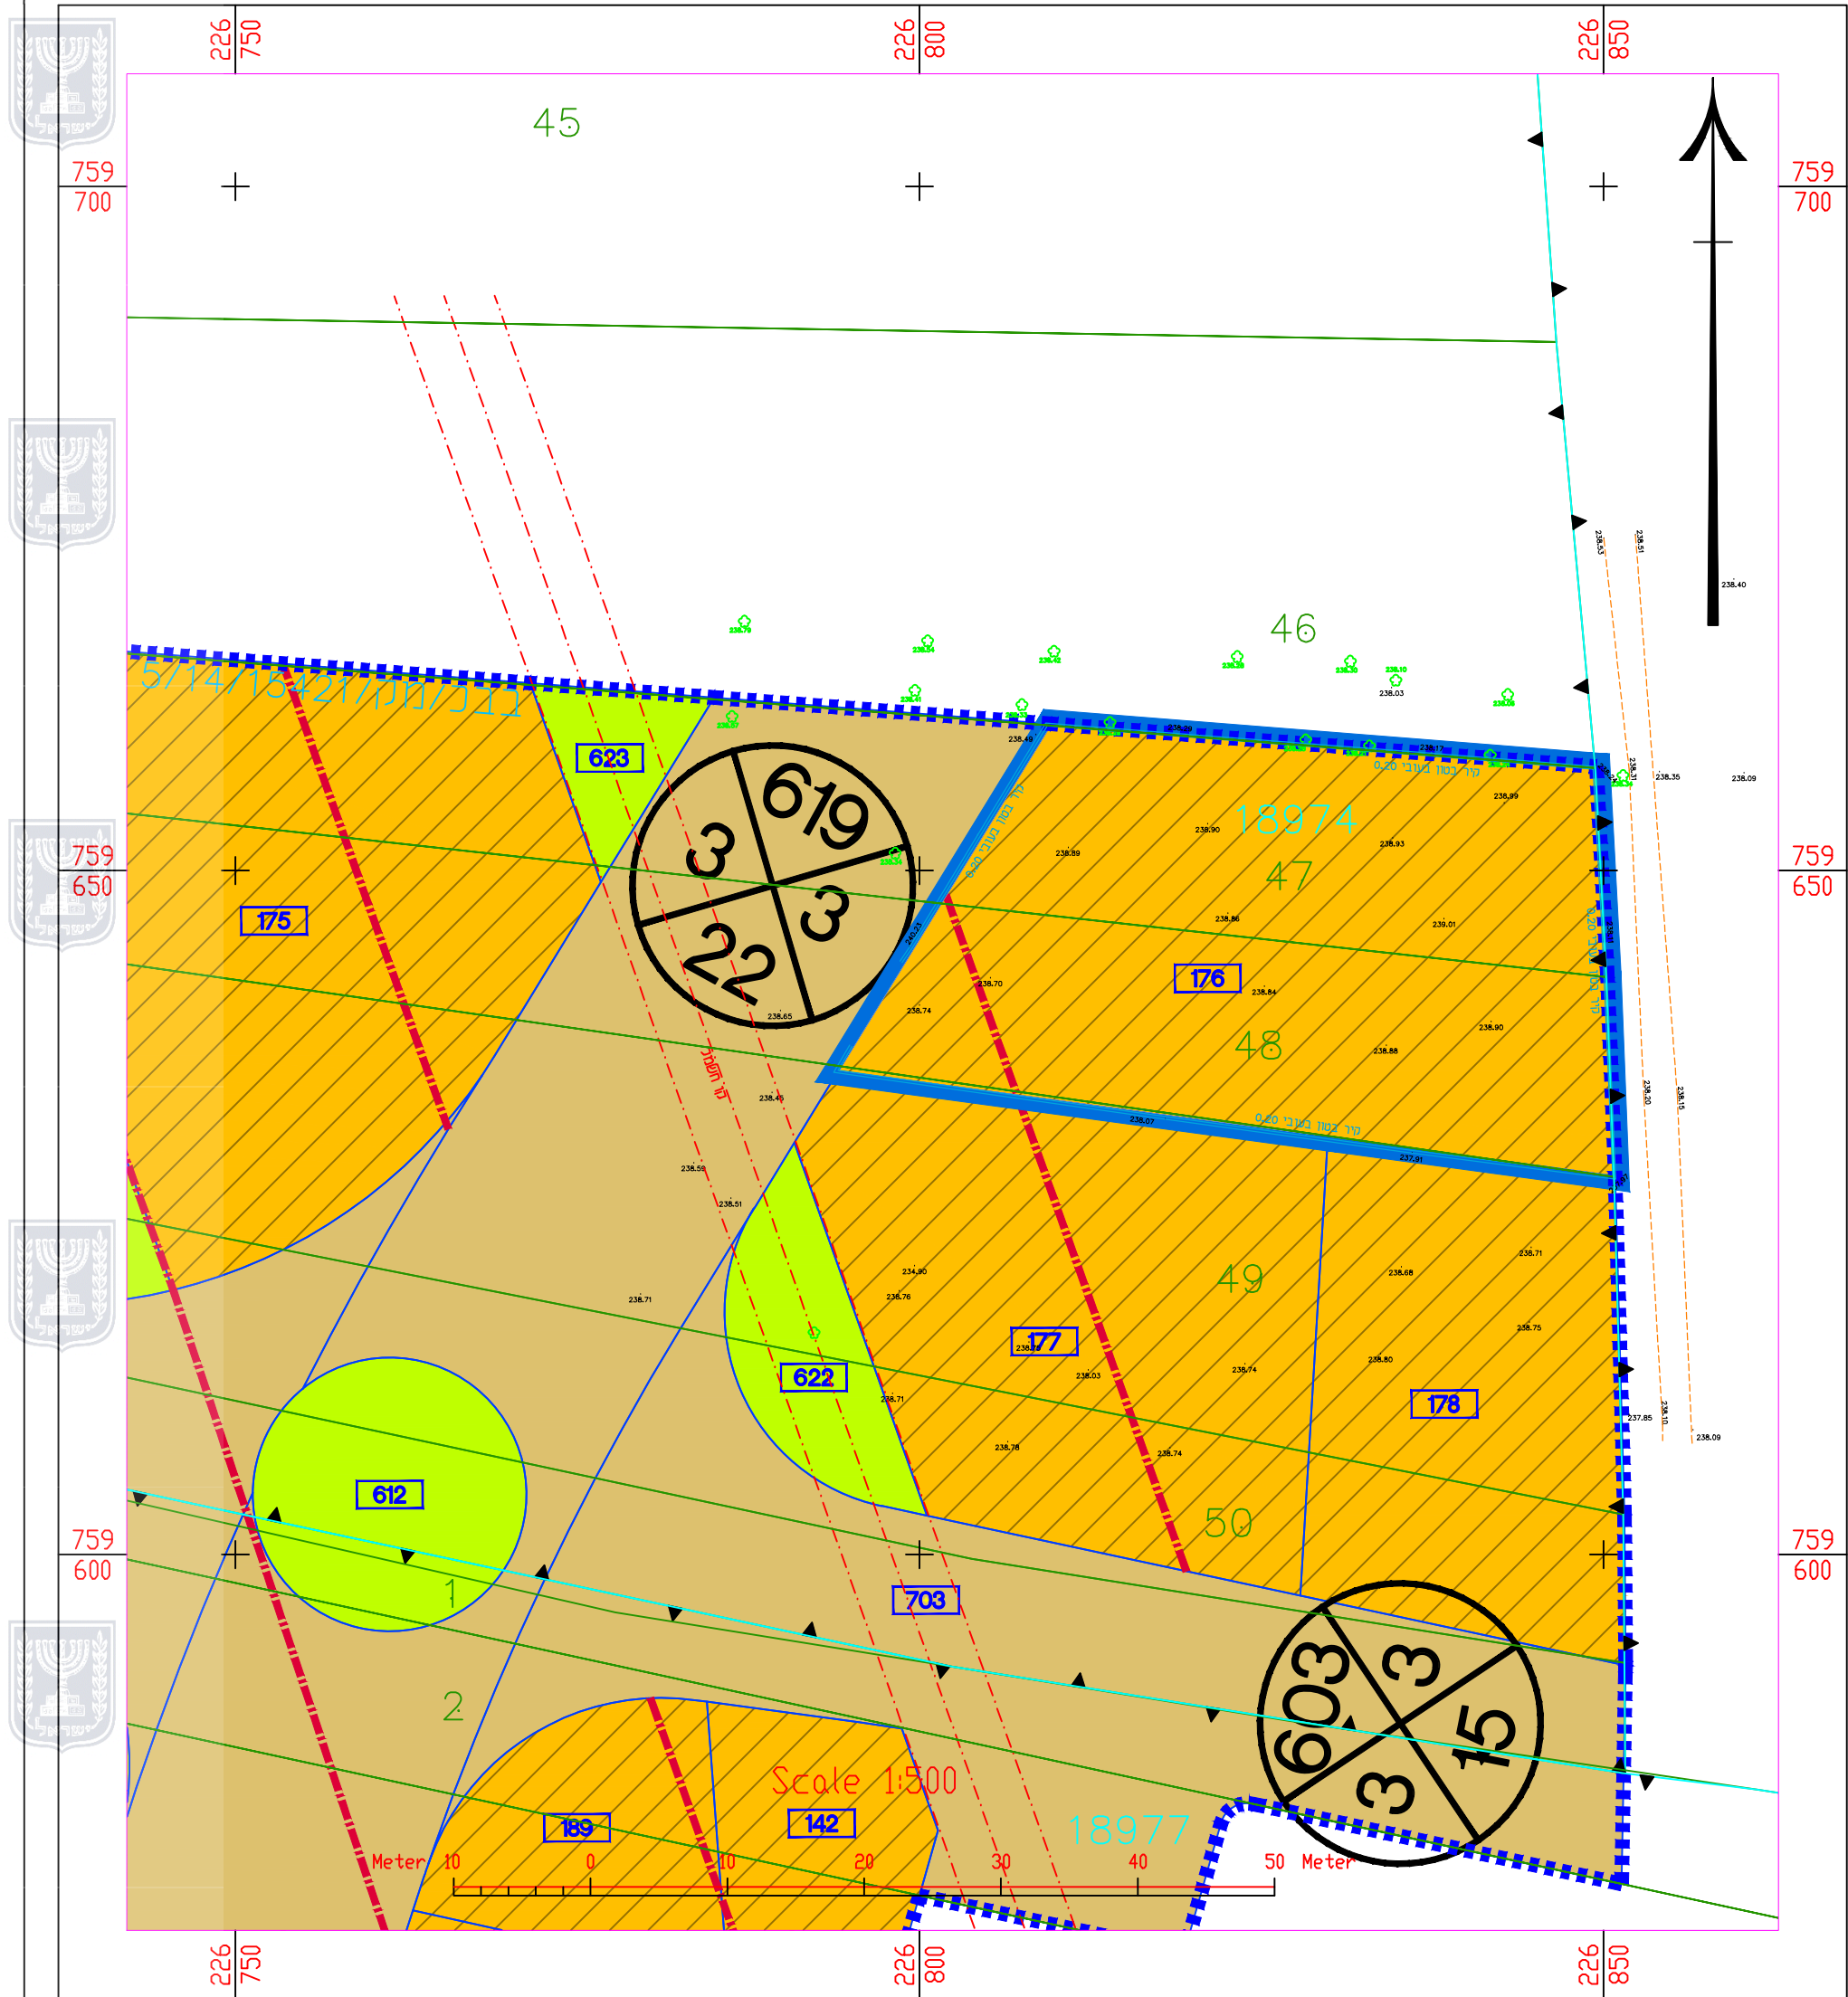

תכנית מס'

260-0622746

שם התכנית:

שינוי זכויות והוראות בניה-בענה
בבכ/מק/15421/3/20

תשריט מצב מאושר

נספח לתשריט		גליון 1 מתוך 1
תחולה	רקע	
קנין	1500	
תאריך עריכת הנספח	26-10-2021	

רשימת חתרשימים	
שם חתרשים	תרשים סביבה
שם חתרשים	

מקרא



מגורים ב'



שטח ציבורי פתוח



דרך מאושרת



מספר תא שטח



גבול תכנית מוצעת



קו בנין



גבול תכנית מאושרת



רודטה

שמות וחתימות:

--	--	--

עורך הנספח	שם:	אסעד אסדי	חתימה:
	תאריך:		