



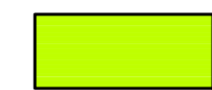
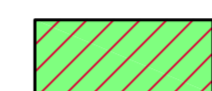




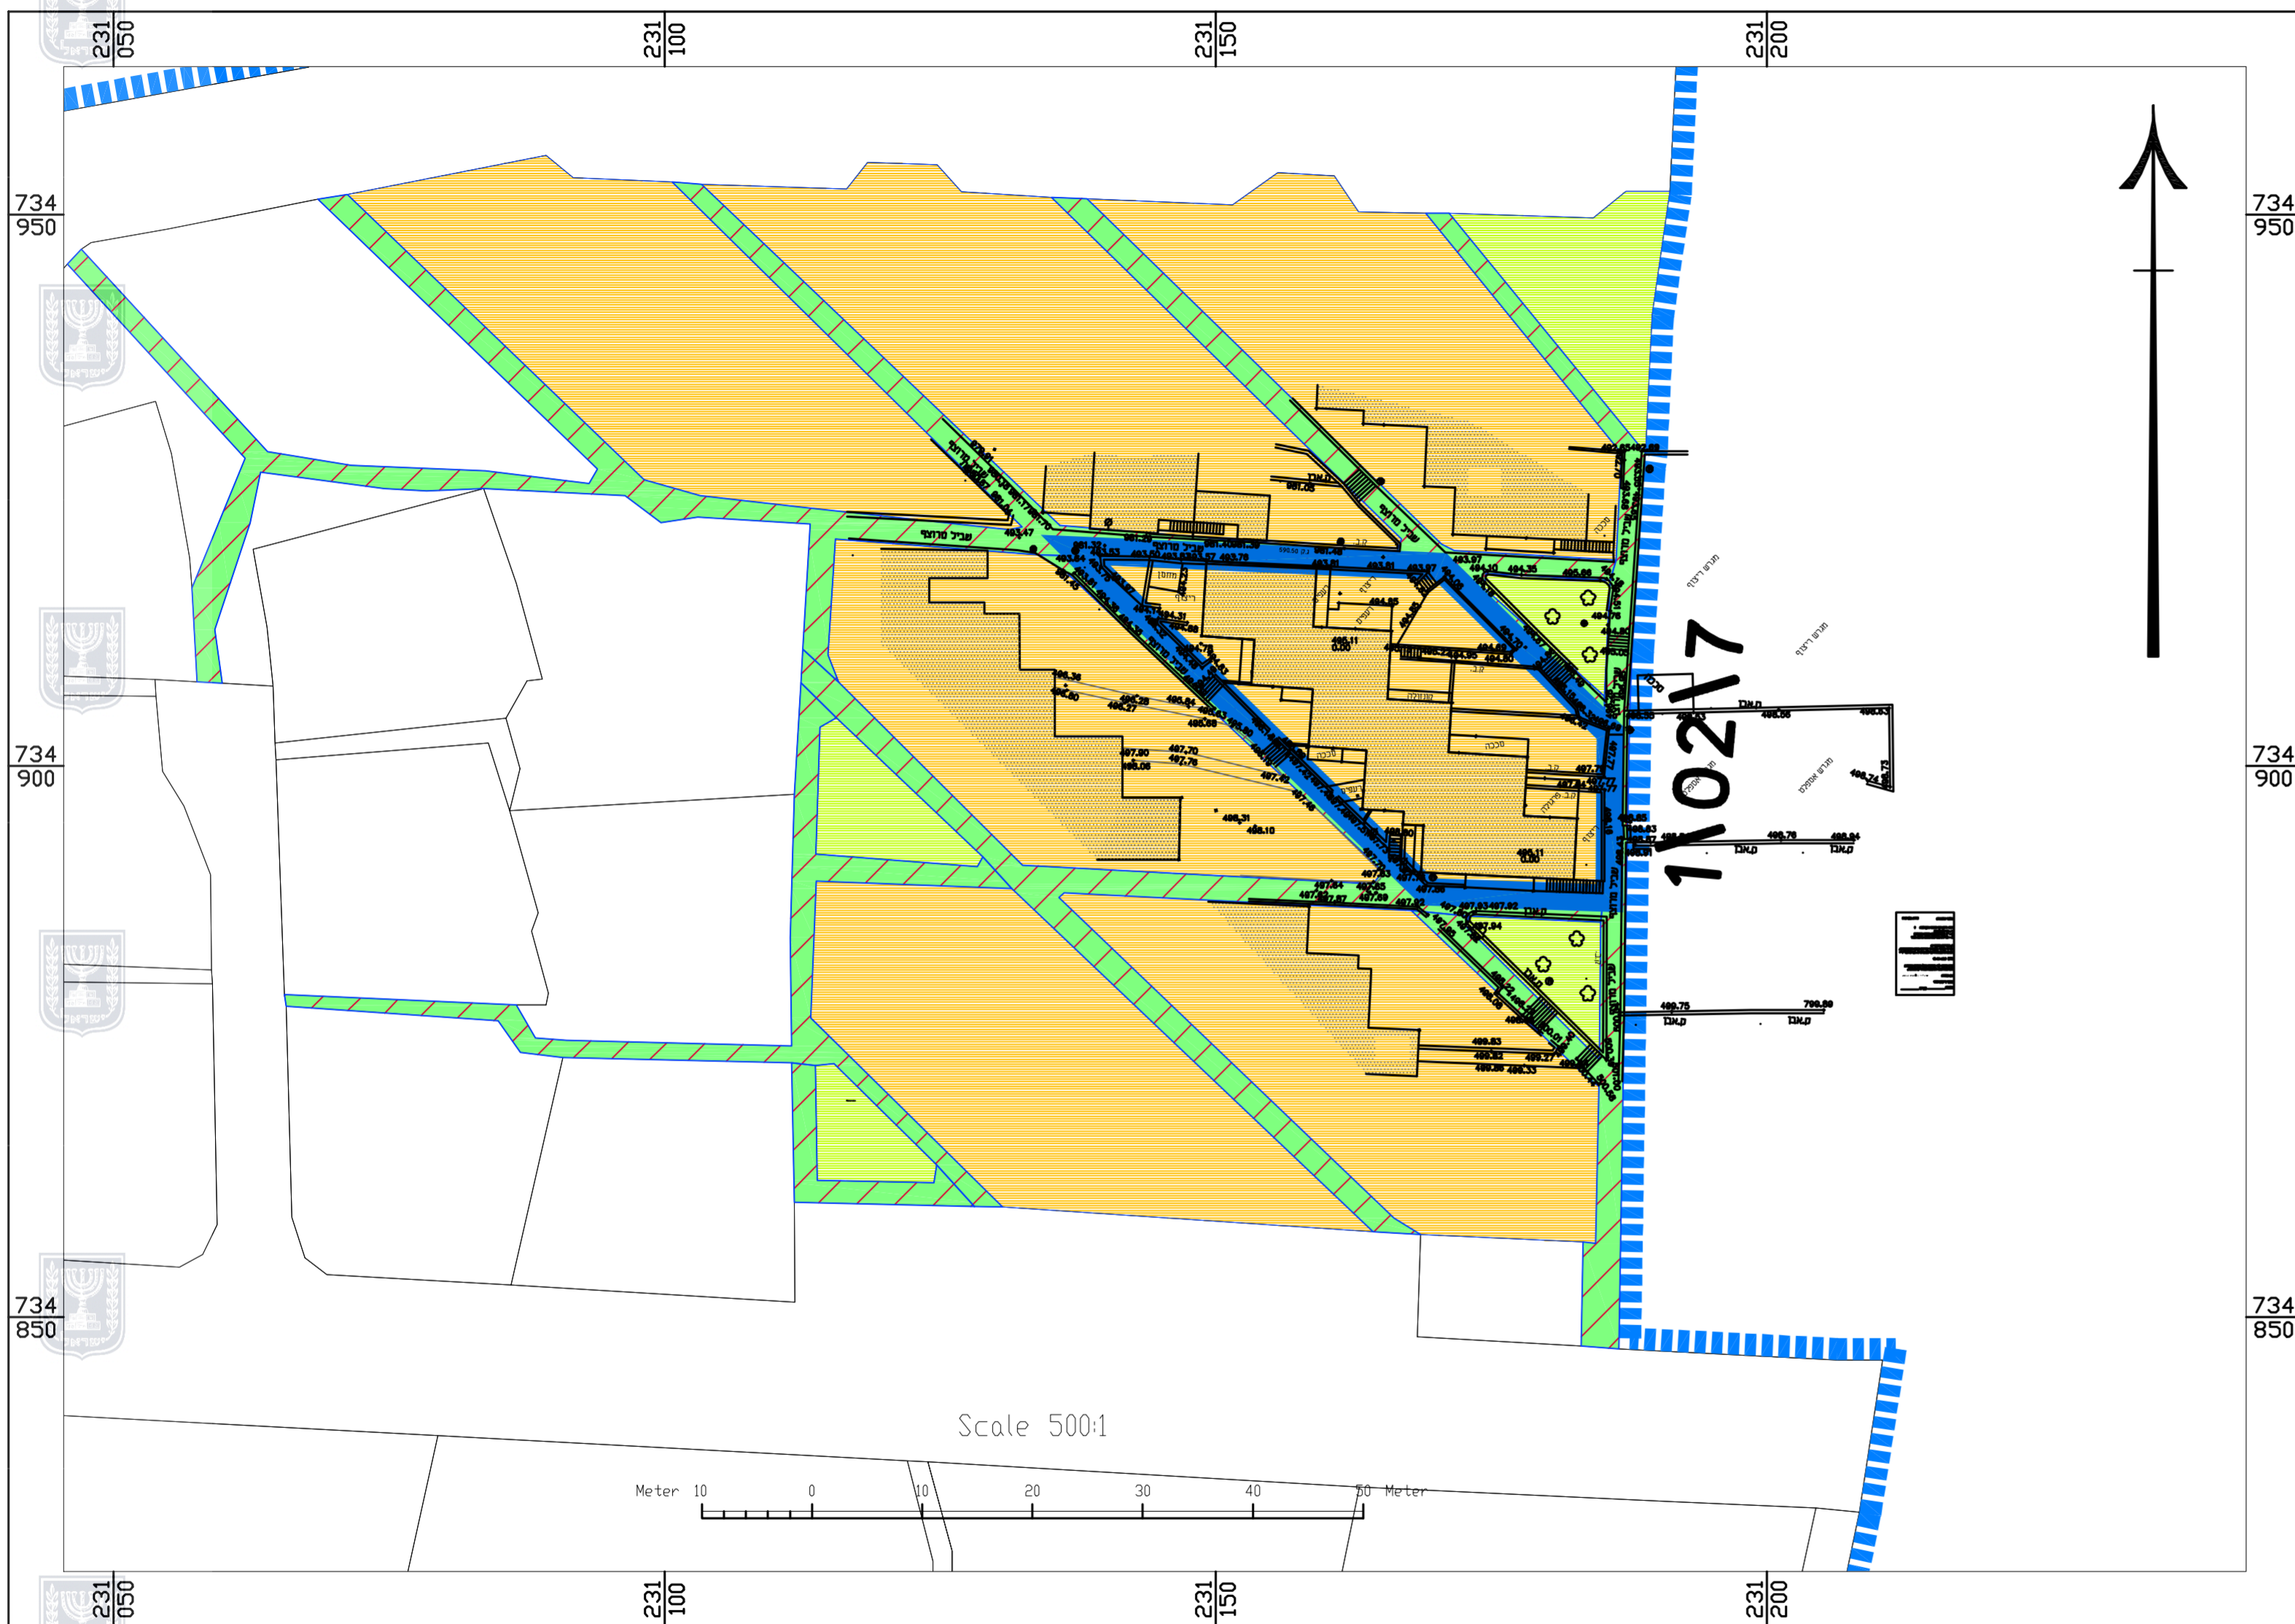

מצב מאושר קנ"מ 1:500




מקרא תכנית מאושרת

מיקרא

-  אזור מגורים קומה אחת
-  אזור מגורים 3-4 קומות
-  דרך קיימת או מאושרת
-  שטח ציבורי פתוח
-  דרך גישה שבילים
-  גבול תכנית
-  גבול תכנית מאושרת
-  קו בנין
-  רוזטה

תרשים סביבה 1:10,000

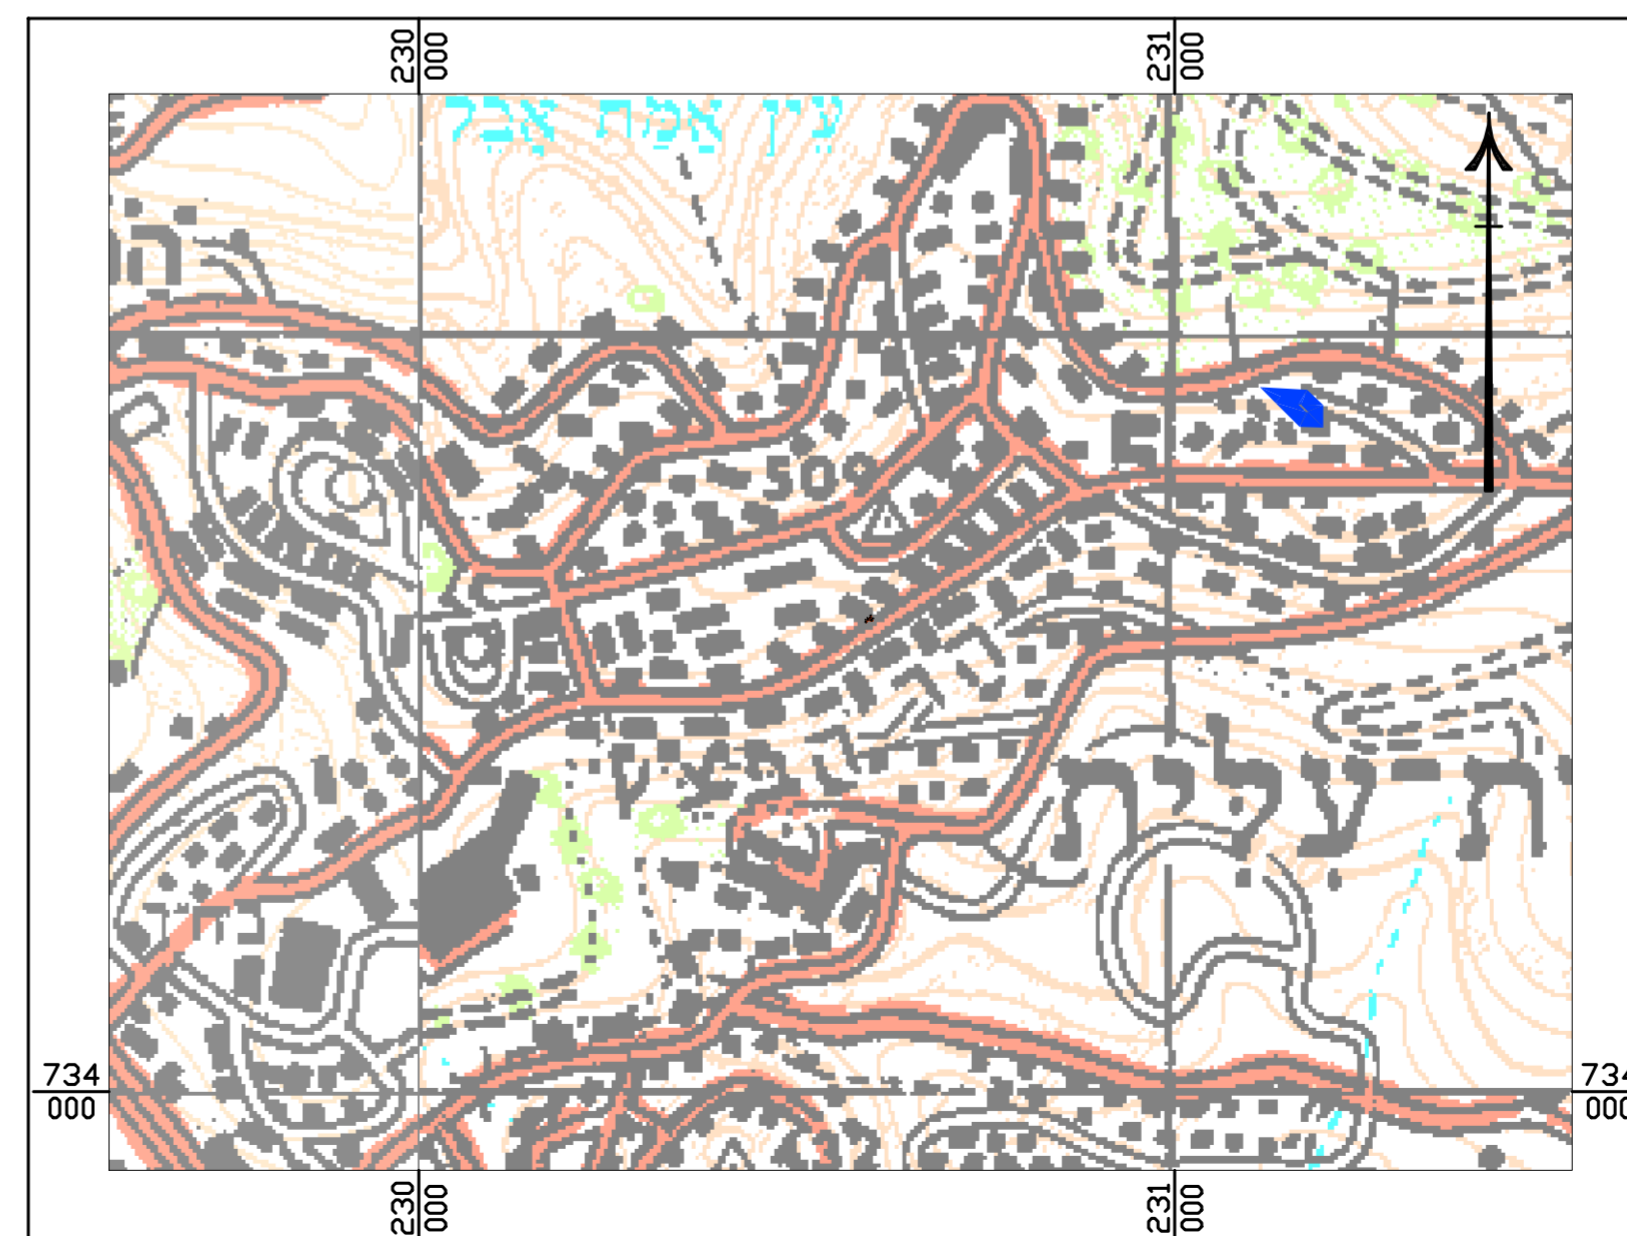

מצב מאושר
 נספח לתכנית מס' 212-1010685
נוף הגליל
מנחם אריאב 81

גליון 1 מתוך 1

תחולה	רקע
תאריך עריכת הנספח	22/08/2021
קנ"מ	1:500
מחזור:	צפון
מרחב תכנון מקומי:	נוף הגליל
רשות מקומית:	נוף הגליל

שם הנספח	קנ"מ
מצב מאושר	1:500
תרשים סביבה	1:10000

שמות ודתימות:		
עורך הנספח	שם:	משה נוימרק
	תאריך:	
	חתימה:	