


27.70 ס' מ"מ

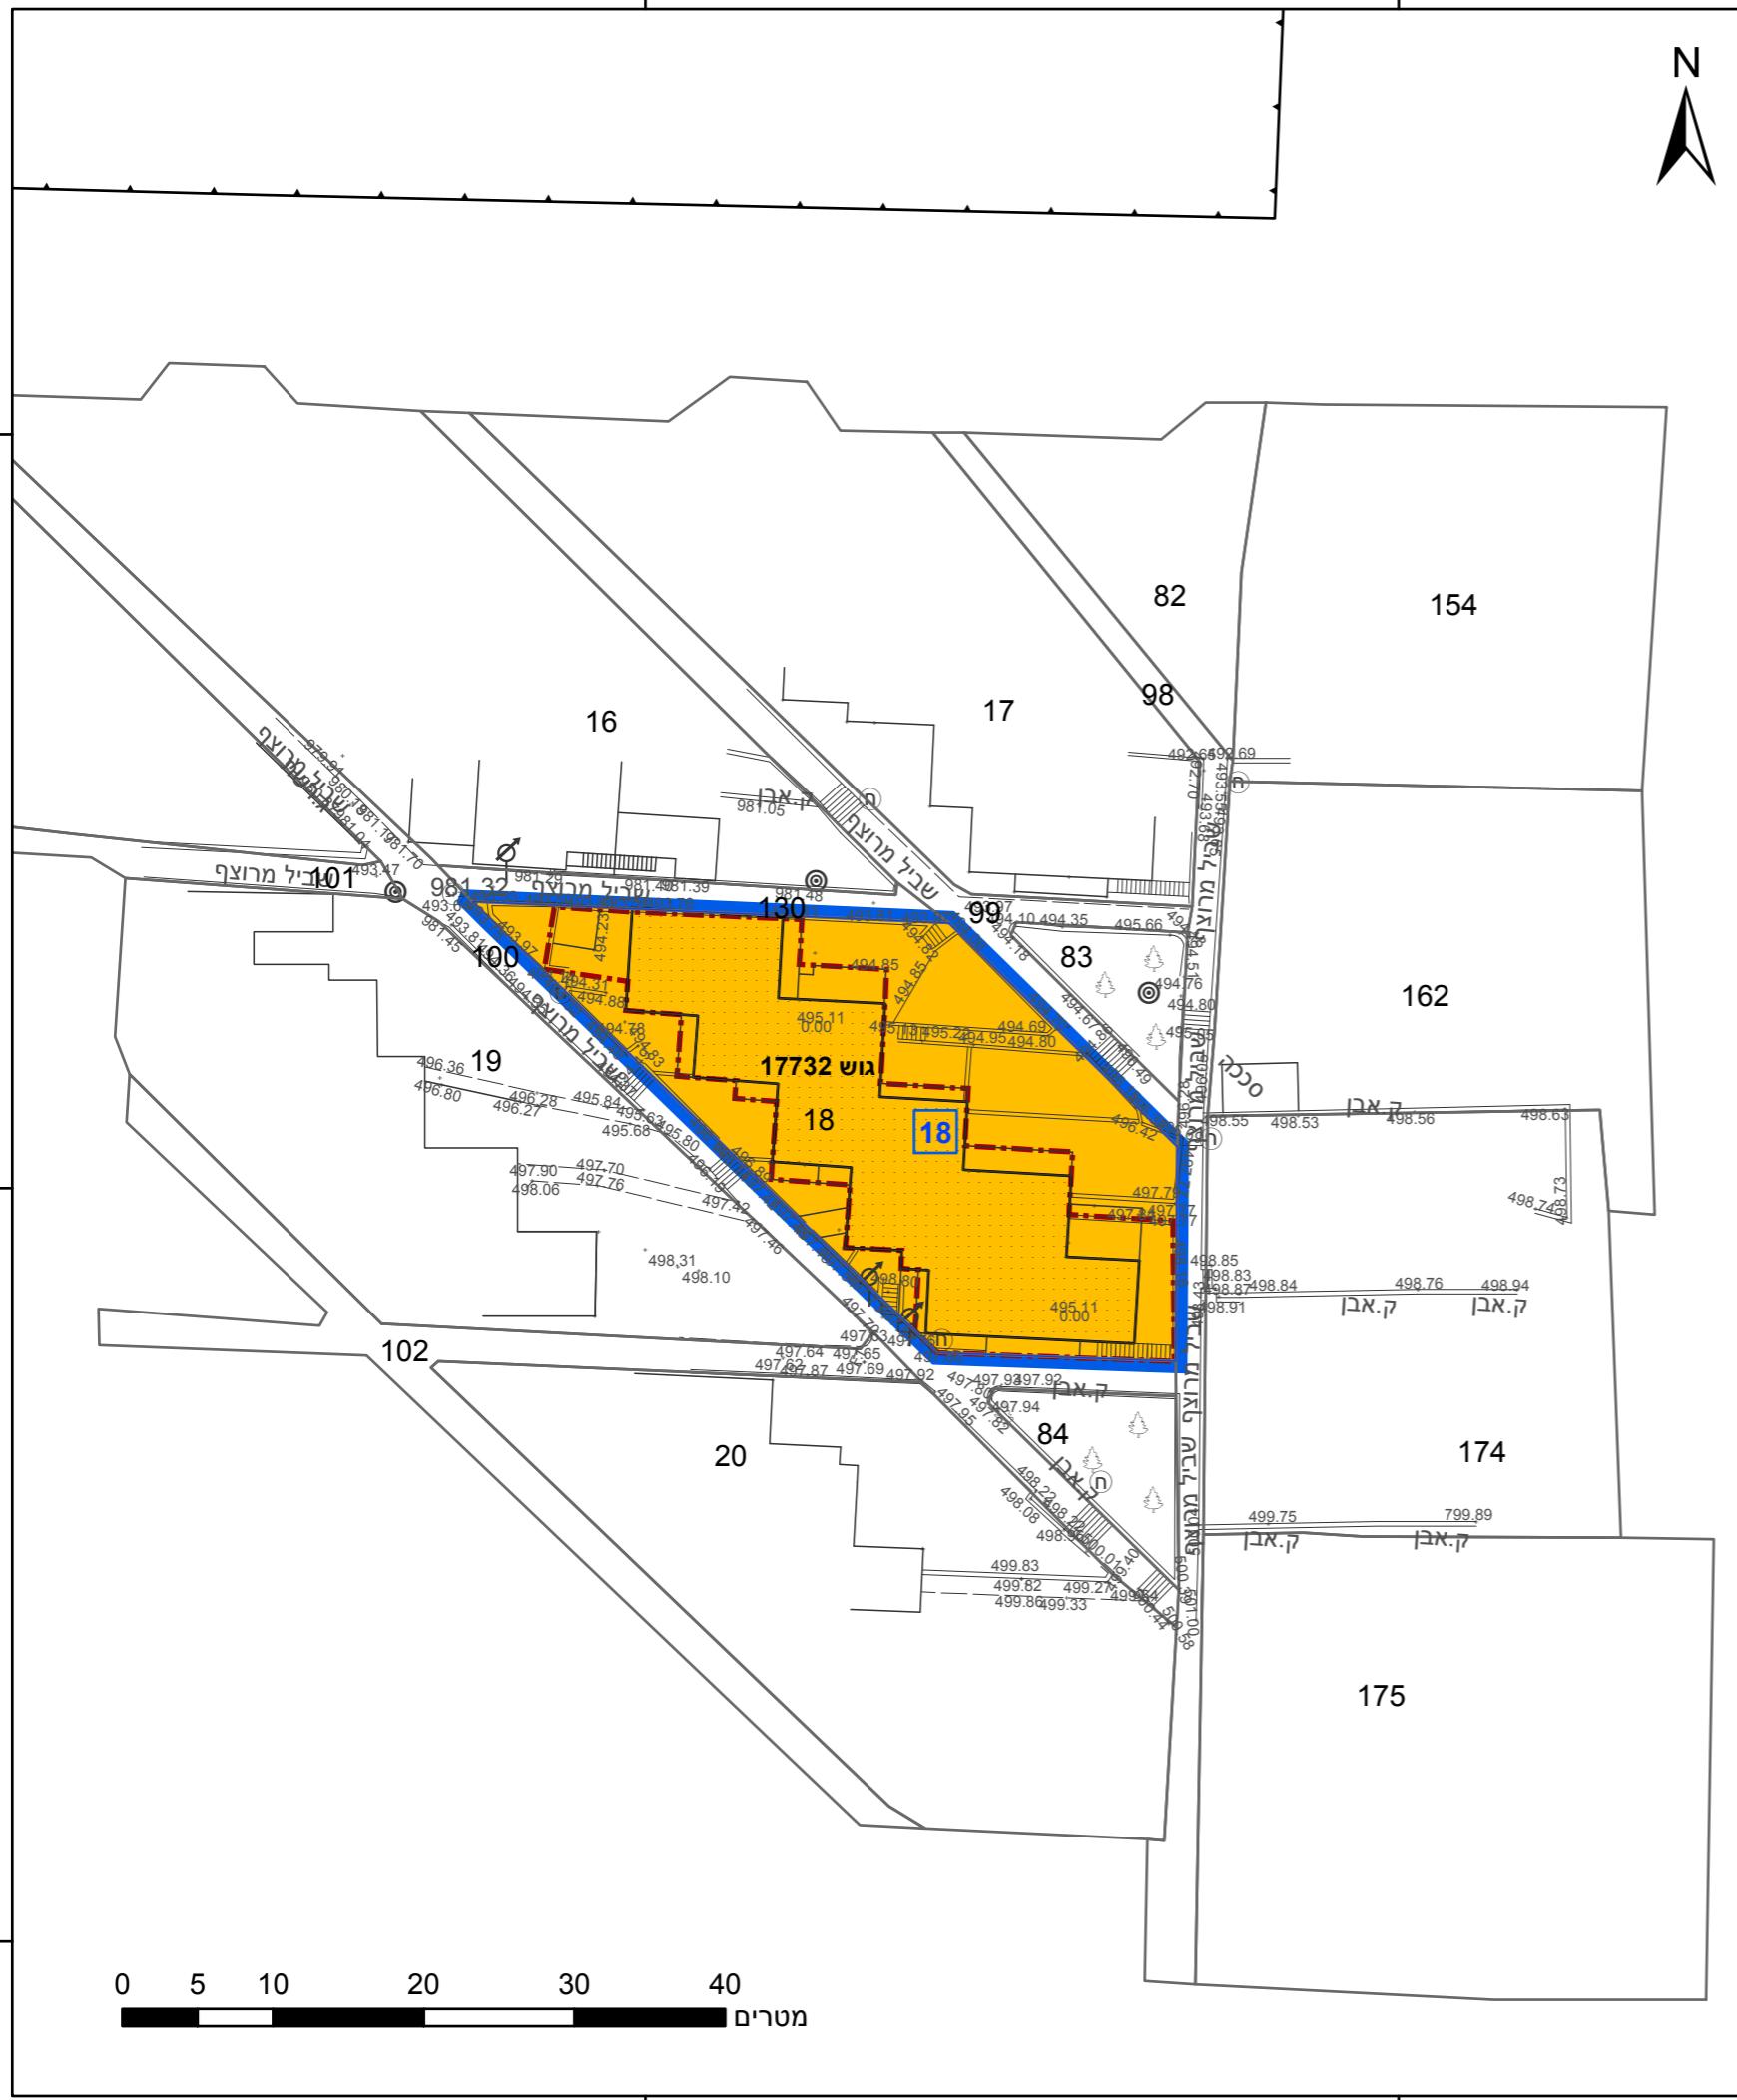

מקרה	
תא שטח ומספחו	גובל התכנית
מספר הרוח — קווי בניין חובב דרך	גוש 1234 גובל גוש ומספחו גובל תקרה ומספחה
5	
מגורים ב קוי בניין	
תשריט מצב מוצע גלילון 1 מטר 1	
מחוז צפון מרחב תכנון מקומי נוף הגליל רשות מקומית יישוב	
תכנית בסמכות מלאה לאיחוד וחלוקת התייחסות או הרשותות מונח תדפיס התשريع 4 13:22 26/04/2022 מועד הפקה שטח התכנית 1:500 0.786 קנה מידת גובה ימם	
שמות* אב שושן אגדון משה ינמרק אגדון אב שושן אגדון ים	
בעלי עין בקרקע* אב שושן גלים	
טבלת גושים וחלקות* מספר גוש חלק/ן מספר חלקות בחלוקת כל הגוש חלק/ן מספר גוש בחלוקת כל הגוש חלק/ן	
18 17732	

* הרשימה המלאה מפורטת בהוראות התכנית / בהודעה שפורסמה בעיתונות וברשומות

תרשים התמצאות - ק"מ 1:2500

שנת צילום אוויר: 2019 מס' תכנית: 212-1010685 מס' גירסת תרשיט: 4

1 בצת עילית הגיא לוטס מנהמ אריאב

חוק התכנון והבנייה, התשכ"ה - 1965
תכנית מתאר מקומית
212-1010685
מנחם אריאב 81