


תשריט מצב מאושר קנ"מ 1:250


מקרא מצב מאושר

- גבול תכנית (Blue dashed line)
- גבול תכנית מאושרת (Blue solid line)
- מספר גוש (15286)
- גבול גוש (Green line)
- מספר חלקה (6)
- גבול חלקה (Green line)
- בנה ביתך * (Yellow area)
- דרך מאושרת (Red area)
- דרך משולבת (Green and red area)
- מרכז ספורט (Green area)
- מספר הדרך (5/5/00)
- קווי בנין (5/5/00)
- רוחב הדרך (5/5/00)

* יעוד זה לא על פי מבאת

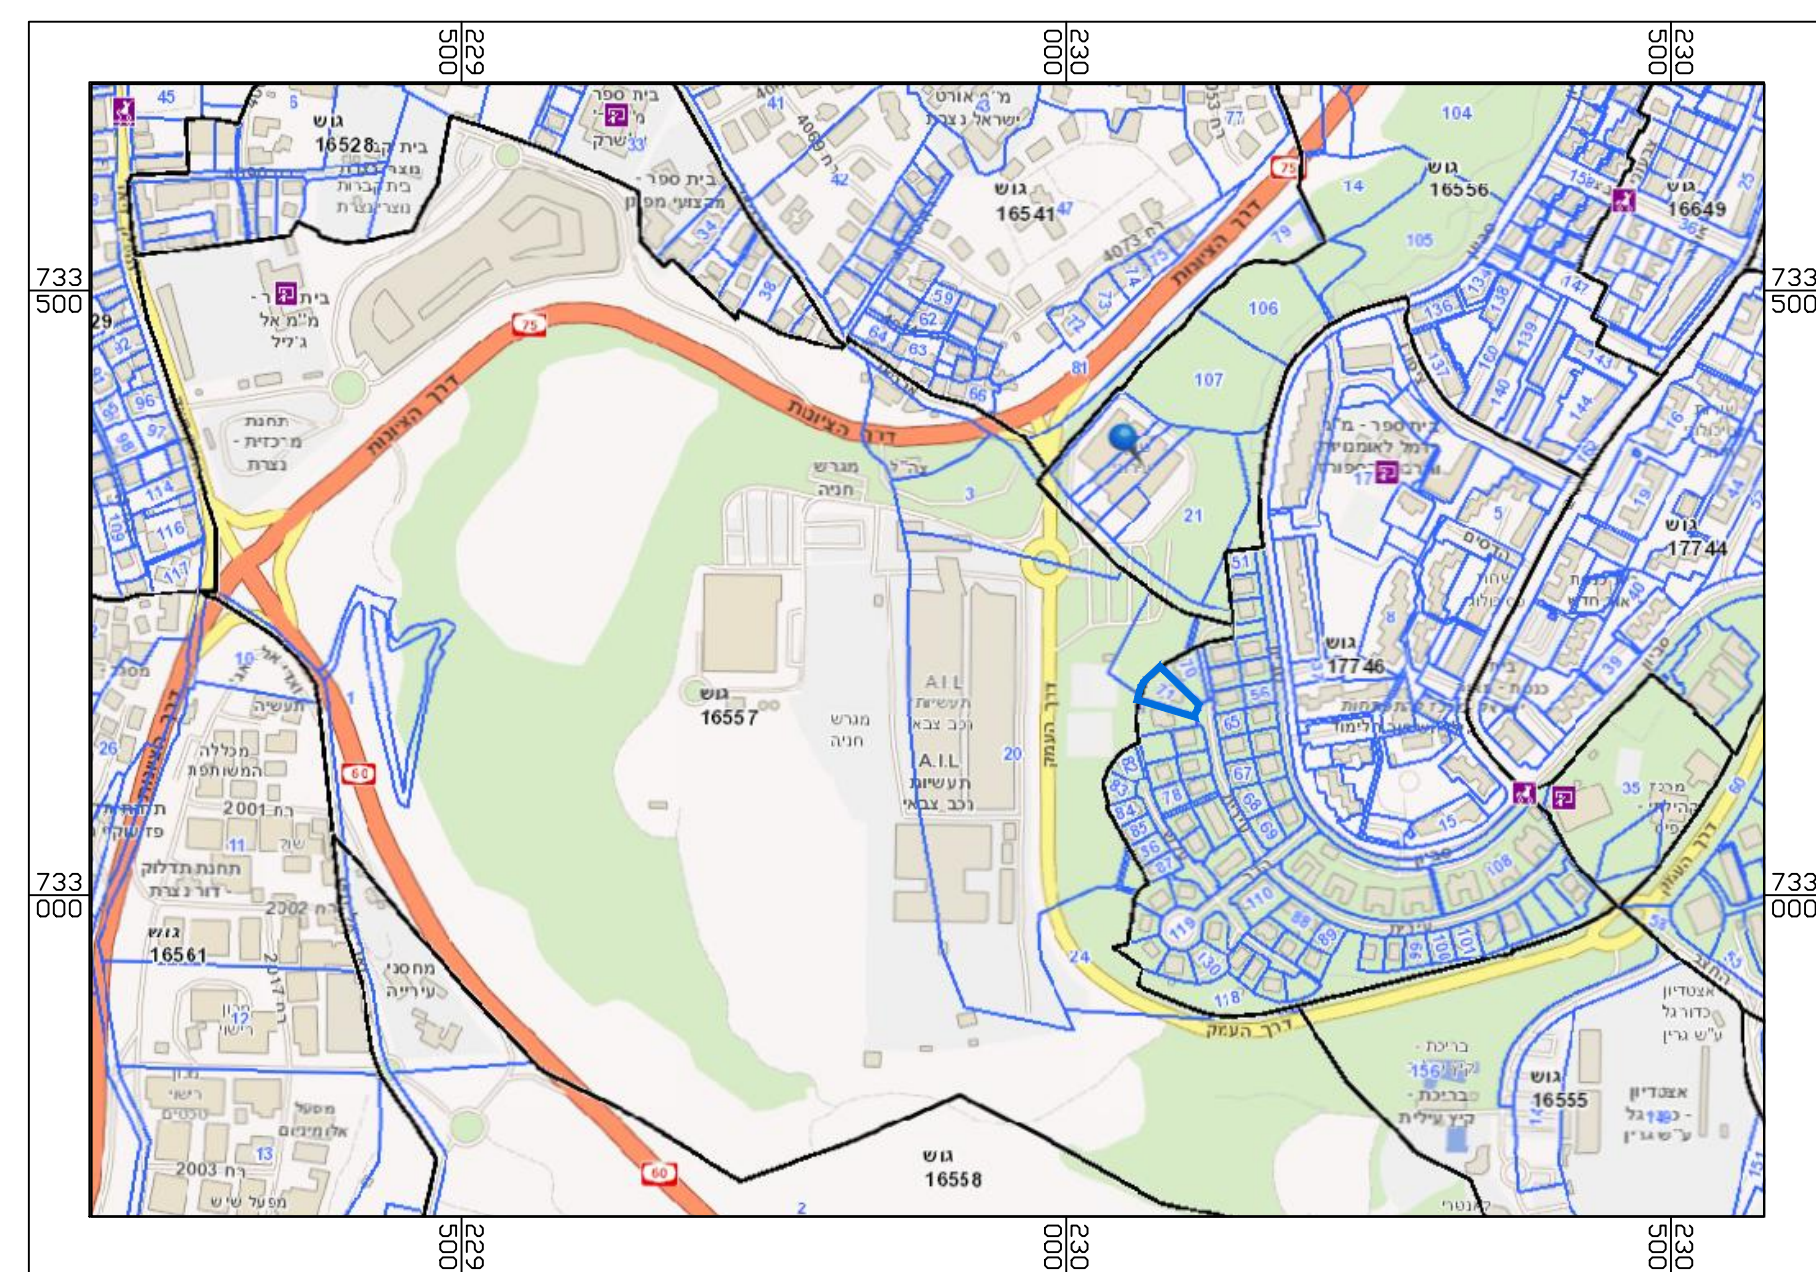

תרשים התמצאות קנ"מ 1:5000

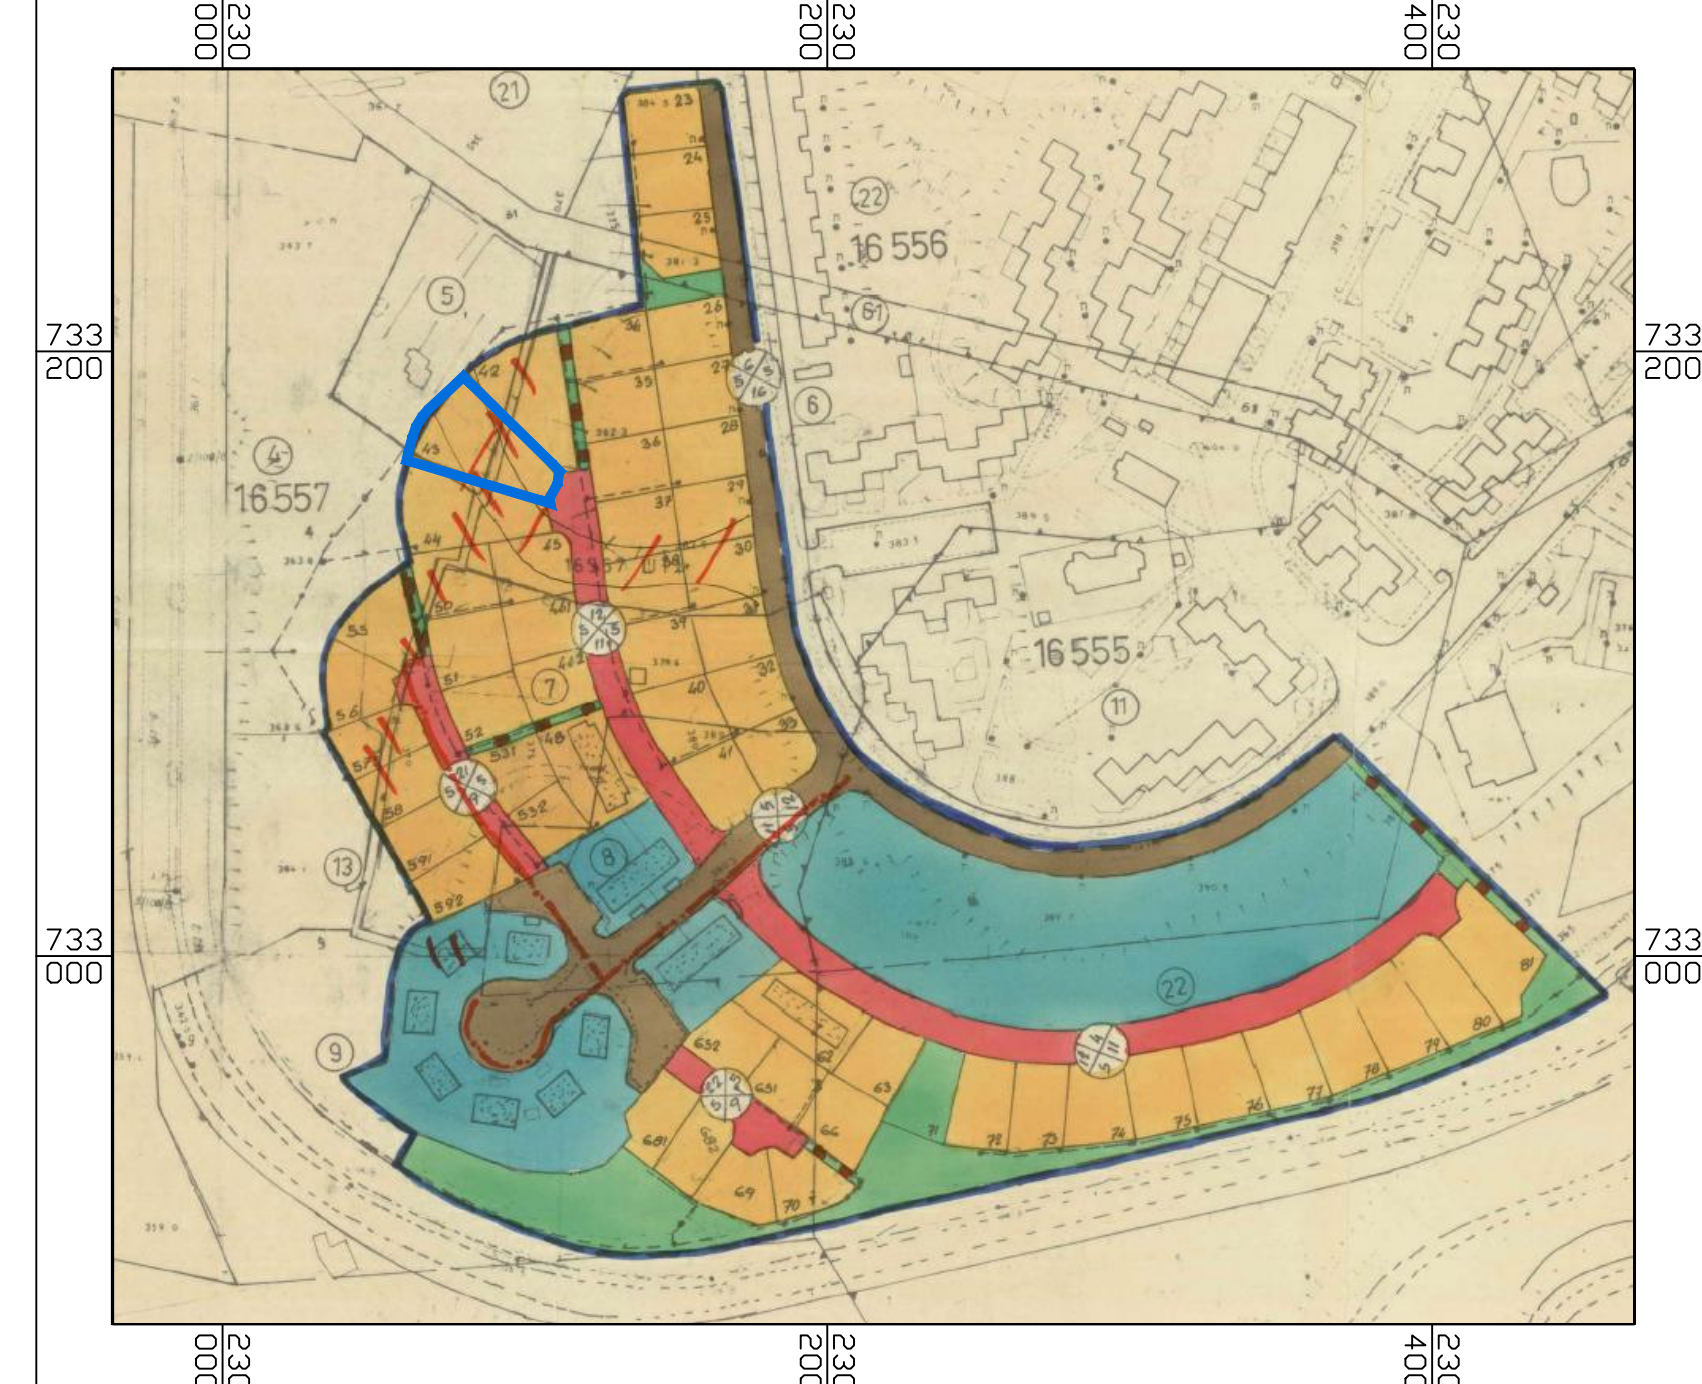

תרשים סביבה קנ"מ 1:2500 עפ"י תכנית מס' 6076



תרשים סביבה קנ"מ 1:2500 עפ"י תכנית מס' תרש"צ 102\26

חוק התכנון והבניה, התשכ"ה - 1965
תכנית מתאר מקומית

מס' 212-0916320

שם התכנית
שינוי בהוראות וזכויות בניה רחי עיריית חלקה 71

מצב מאושר גליון 1 מתוך 1

שם הנספח	קנימ
מצב מאושר	1 : 250
תרשים סביבה	1 : 2500
תרשים התמצאות	1 : 5000
תרשים נוסף	-
תמונה נוספת	-

תאריך: 1/02/2021

שמות וזחתימות:

שם:	אדרי מנסור חסן	חתימה:
מודד	אדריד:	אדריכל