




מקרא מצב מאושר 1:500



|                                   |             |                  |                    |
|-----------------------------------|-------------|------------------|--------------------|
| חוק התכנון והבנייה, התשכ"ה - 1965 |             |                  |                    |
| תכנית מפורטת                      |             |                  |                    |
| מספר 254-0977405                  |             |                  |                    |
| פיצול מגרש מנחלה45<br>מושב היוגב  |             |                  |                    |
| תשריט מצב מאושר                   |             |                  |                    |
| מחוז                              | צפון        | מרחב תכנון מקומי | יזרעאליים          |
| רשות מקומית                       | יזרעאליים   | ישוב             | היוגב              |
| תכנית בסמכות                      | מקומית      | א'יחוד וחלוקה    | היתרים או הרשאות   |
| שטח התכנית                        | 30.667 דונם | שם המסמך         | תשריט מצב מאושר    |
| תאריך                             | 02.06.21    | תשריט סביבה מתוך | טבלת שטחים /יעודים |
| מספר                              | 1           | מספר             | 1                  |
| גושים וחלקות בתכנית               |             |                  |                    |
| גוש                               | סוג הגוש    | חלקות בשלמות     | חלקי החלקות        |
| 11469                             | מוסדר       | 13               | -                  |
| מגיש התכנית                       |             | עומר הלפרין      | מושב היוגב         |
| היזם בפועל                        |             | 050-4222014      |                    |
| עורכת התכנית                      |             | נעמה חיון קדרוני | עטרות 7 רמת גן     |
| מודד                              |             | רמזי קעואר       | 050 - 2499020      |
| בעלי העניין בקרקע                 |             | רמזי קעואר       | 04-8524038         |
| 1                                 | רמזי        | רמזי קעואר       | 04-8524038         |
| 2                                 | עומר הלפרין | רמזי קעואר       | 04-8524038         |

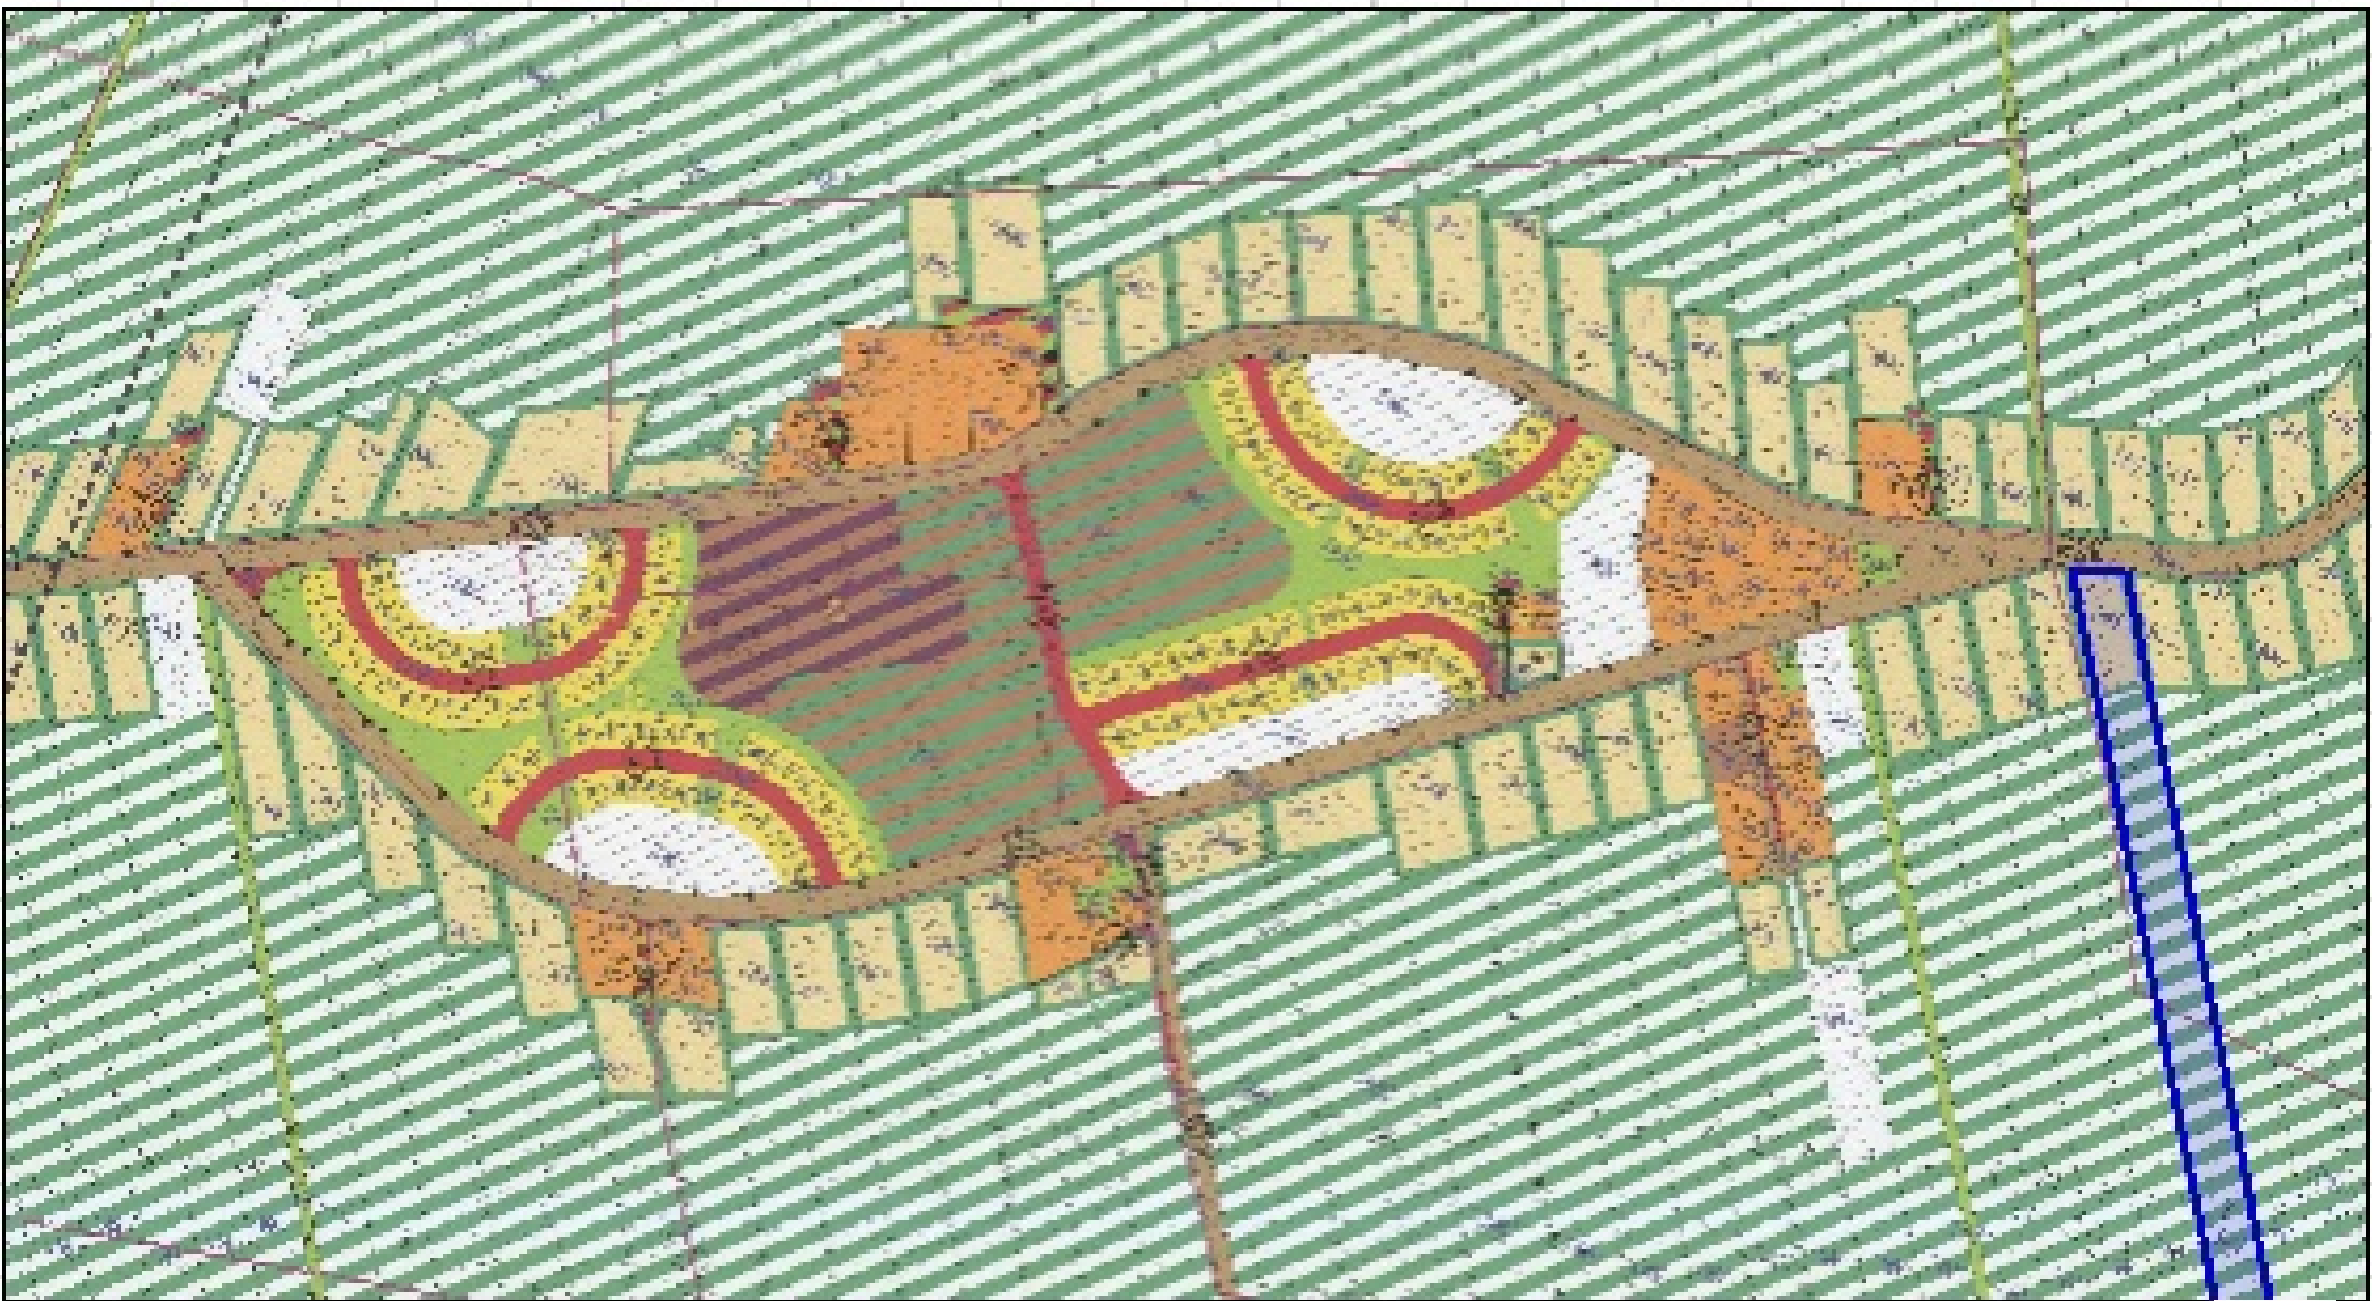

תרשים סביבה מתוך ג/ 17676