


27.70

220500

220550

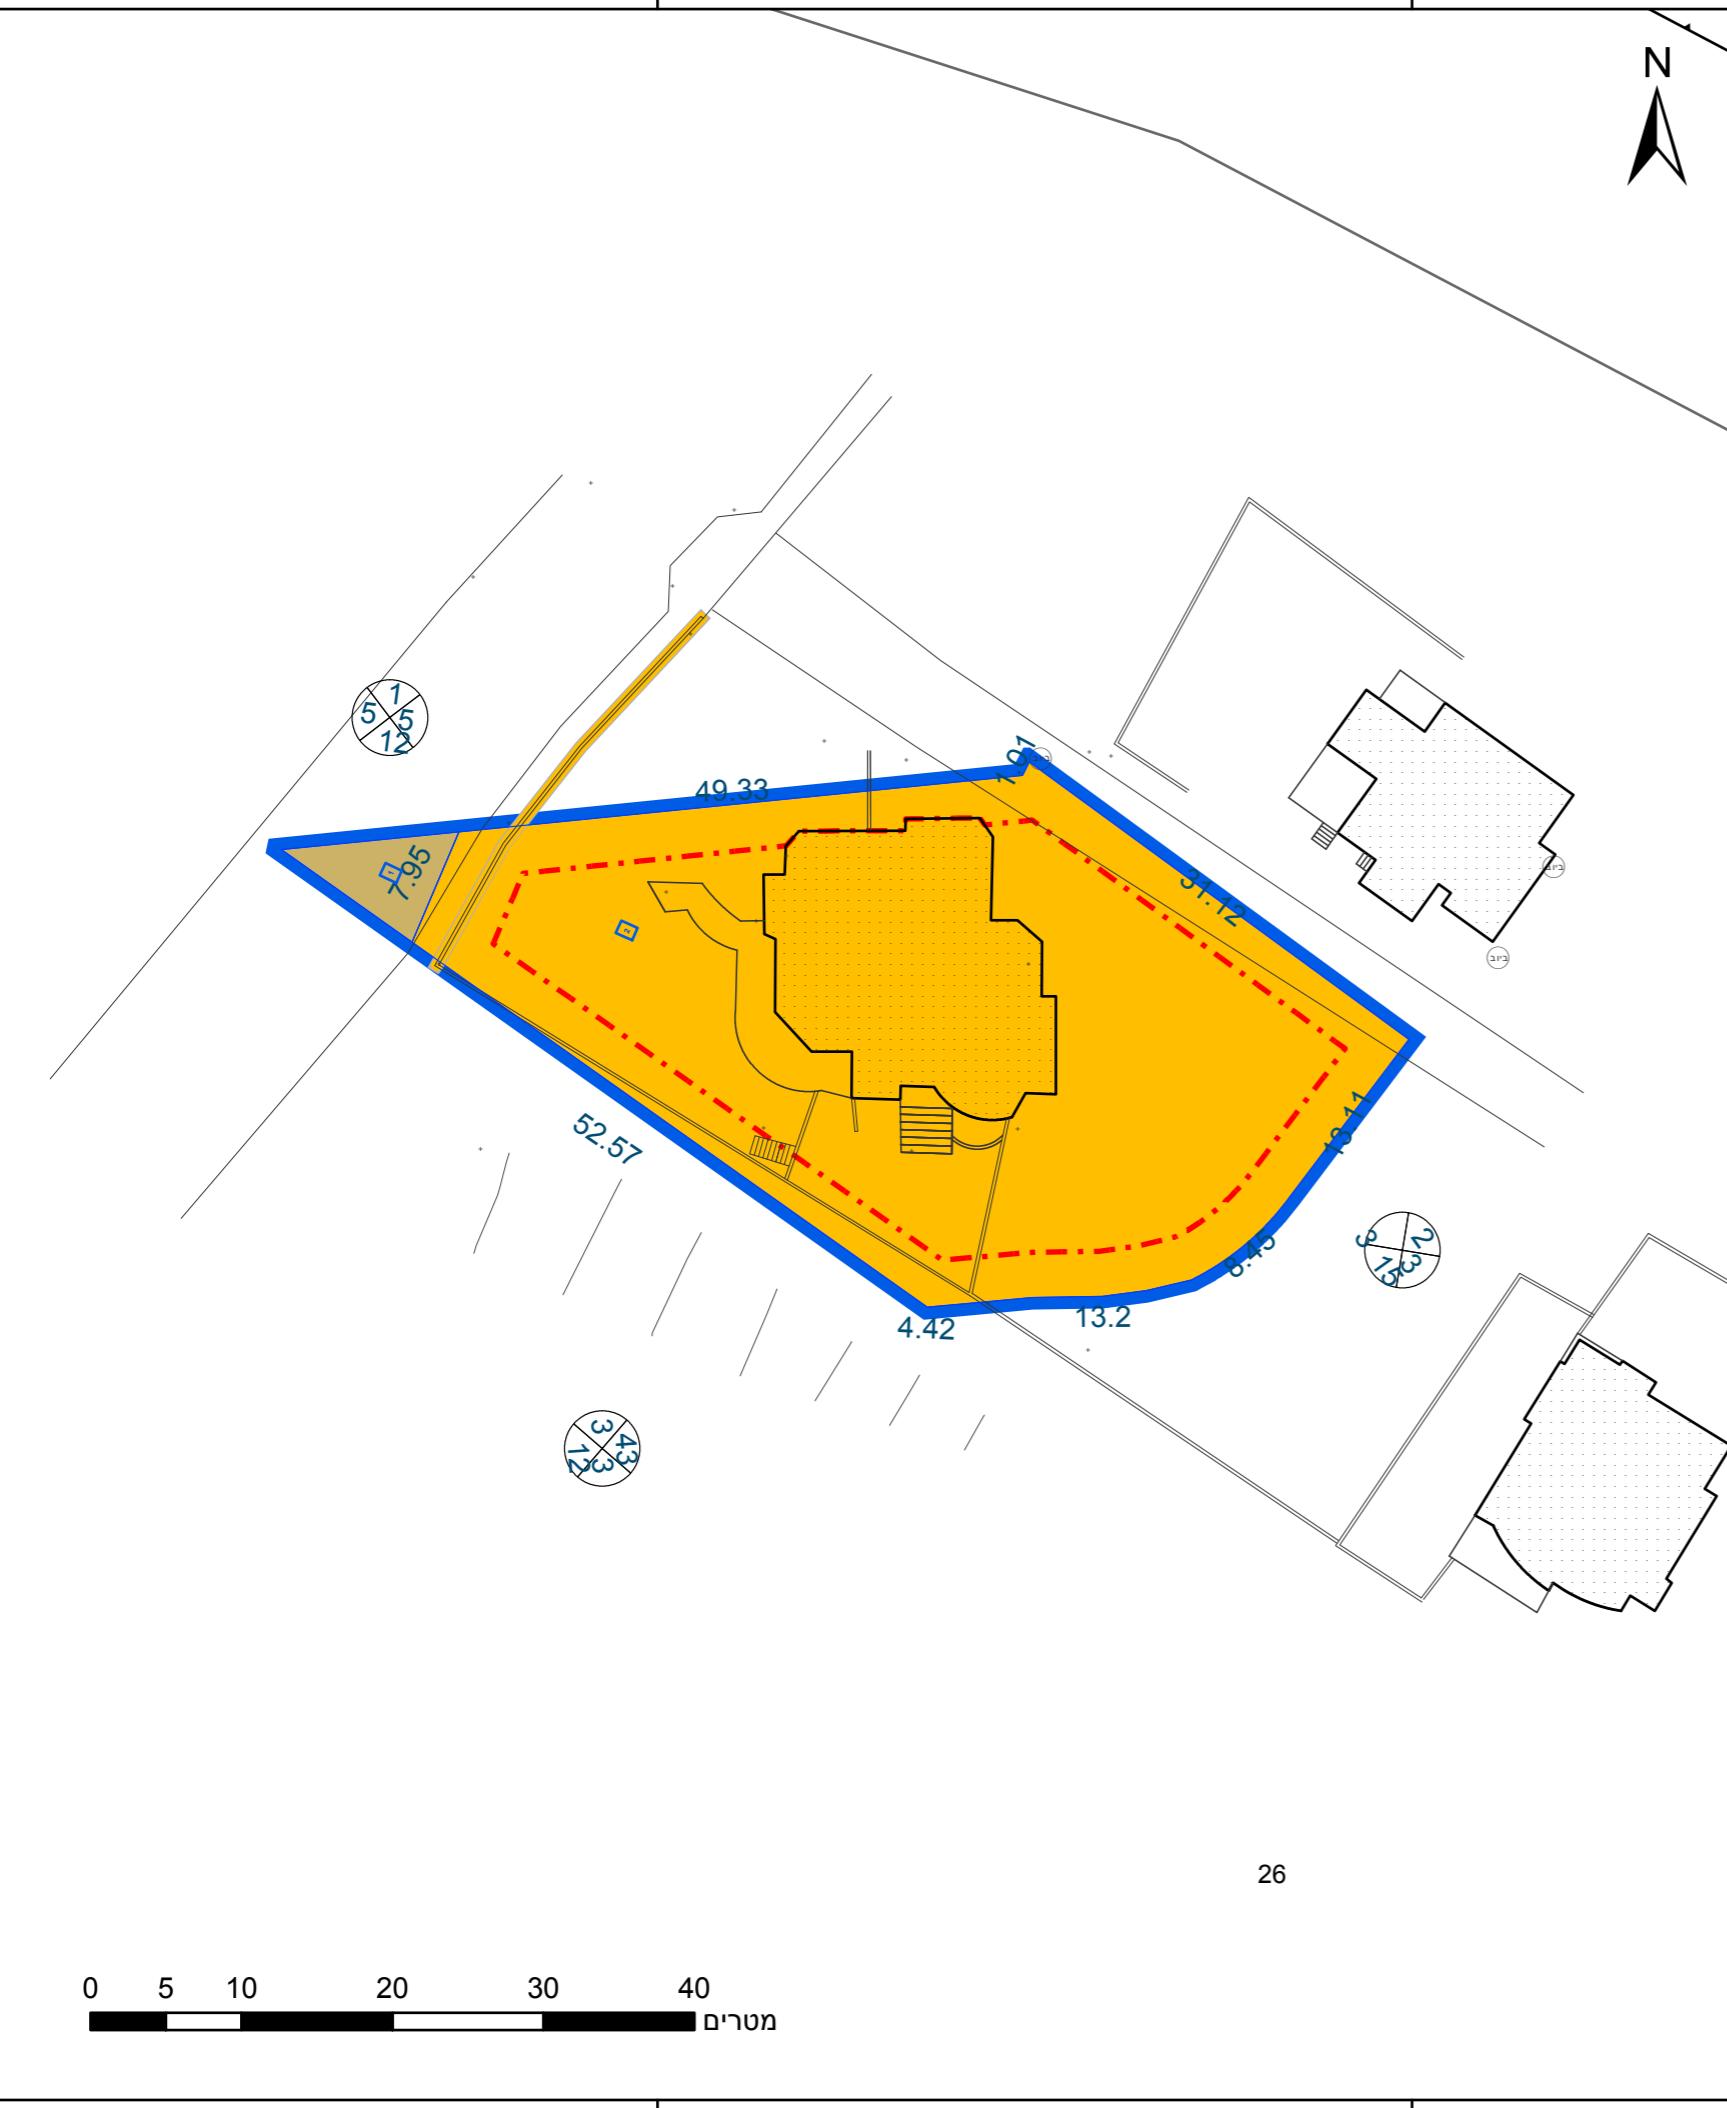

מקרה	
תא שטח ומספחו	גובל התכנית 1
מספר הרוחן	גובל גוש גוש 1234
קווי בין	גובל תקקה ומספחו 5
חובב הדרכן	ומספחה
	מגרום ב
	דרך מאושרת
	קו בין
	מבנה להרשה

**אישורים בתכנית מס' 261-0955708**

הריי מצהיר בזאת כי המפה הטופוגרפית/המצביה המהווה רקע לתכנית זו, נרכאה על ידי ביום 27-01-2021 והוא הוכנה לפי הוראות הנהוגות ותקנות החקלאות המודדים שבמונ"ח. דיקן החקן החול כחול והקדستر: מודיעת אנילית מלאה ברמת תע"ר

שם המודד: 934  
מספר רשיון:  
התמונה:  
תוואי:

חוק התכנון והבנייה, התשכ"ה - 1965  
תכנית מתאר מקומי מס' 261-0955708

**הקטנת קווי בניין - ביר אל-מכסור**

**תרשים מצב מוצע**

מחוז צפון
מרחבי תכנון מקומי גבעות אלונים
רשויות מקומיות ביר אל-מכסור
ישוב ביר אל-מכסור
תכנית בסמכות מקומית לאיחוד ותלווה
אחדות או הרשות היכירתם או הרשות בוגל מתחום התכנית
7 09:58 10/04/2022 מועד הפקה
1:500 1.516 קנה מידת שטח התכנית
<b>imately*</b>
מגיש תכנית אדם חמוד גדרי האגדה: חווון נבד אל-חילם האגדה:
עורך ראשי אדם חמוד גדרי האגדה: ים

**בעלי עין בקרקע\***

טבלת גושים וחלקות*			
מספר גוש	חלוקת כל הגוש	מספר חלקי כל הגוש	מספר חלקי בחלוקת כל הגוש
26	חילקון	26	10361

\* הרשימה המלאה מפורטת בהוראות התכנית / בהודעה שפורסמה בעיתונות וברשומות

**תרשים המתמצאות - קנ"מ 1:2000**

